

LEGENDA

C.A.

Centrala Alarmowa

SOA

M-1

Ostrzegacz optyczno akustyczny

Manipulator LCD

C9


—

—

Czułka ruchu SLIM-PIR

UPS

Akumulator Alarmtec BP 12V 7Ah

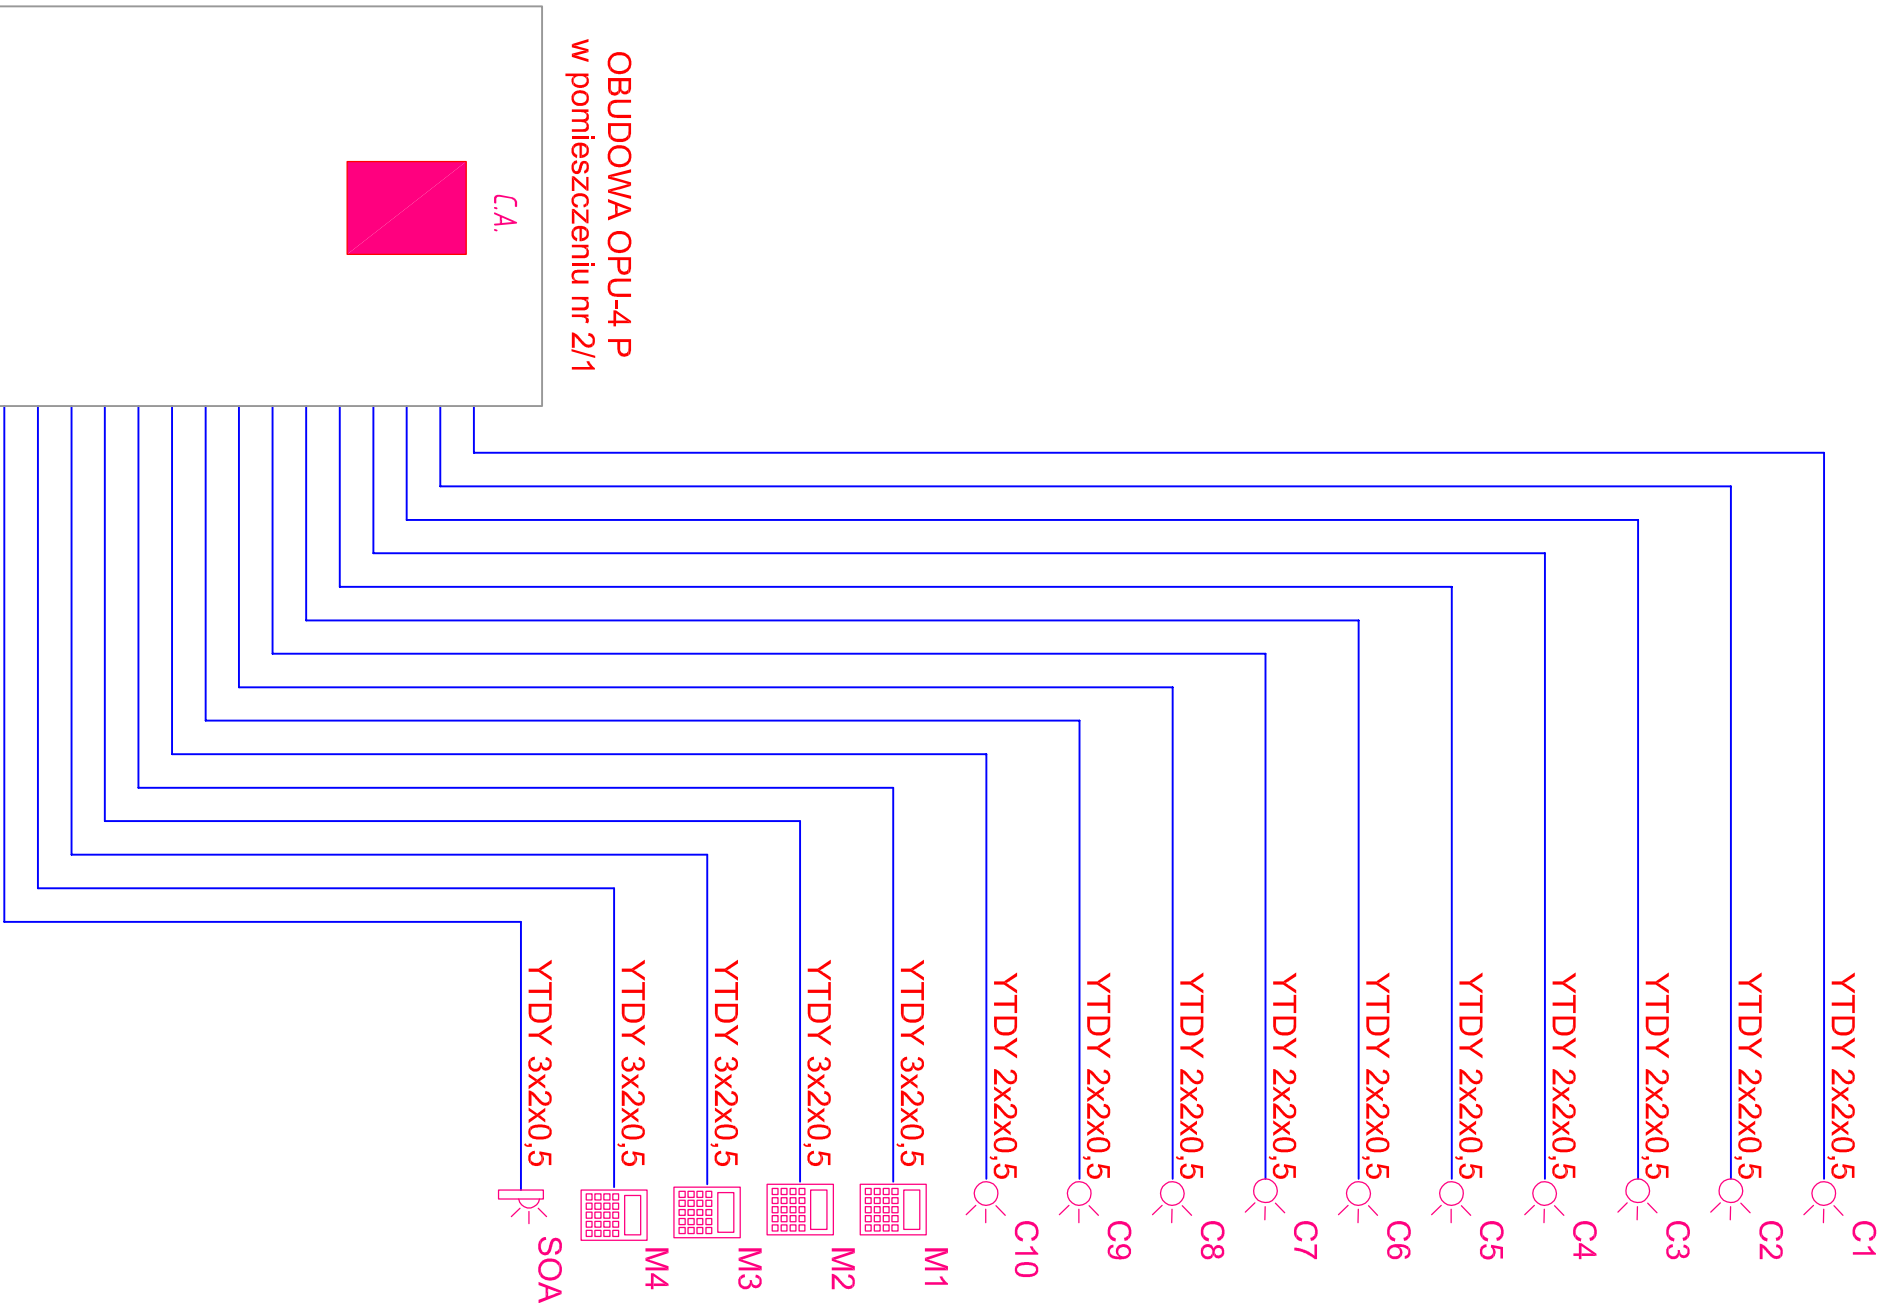

"dM Studio" Pracownia Architektoniczna

Element proj.:	PROJEKT TECHNICZNY	specjalność:	ELEKTRYCZNA	data:	1. 2022 r.	skala:	ND
RYSUNEK:	Schemat instalacji alarmowej					rys.	
Obiekt:	Budynek "ORANŻERIA"						E.25
Lokalizacja budowy:	Jana Pawła II 4, 21-300 Radzyń Podlaski						
Projektant:	mgr inż. Ciolek Wojciech					mgr inż.	LUB/0077/PBE/15
	Uprawnienia budowlane do projektowania bez ograniczeń w specjalności elektrycznej i elektroenergetycznej						
Sprawdzający:	mgr inż. Białzik Kamili					mgr inż.	LUB/0281/PWOE/13
	Uprawnienia budowlane do projektowania bez ograniczeń w specjalności elektrycznej						