


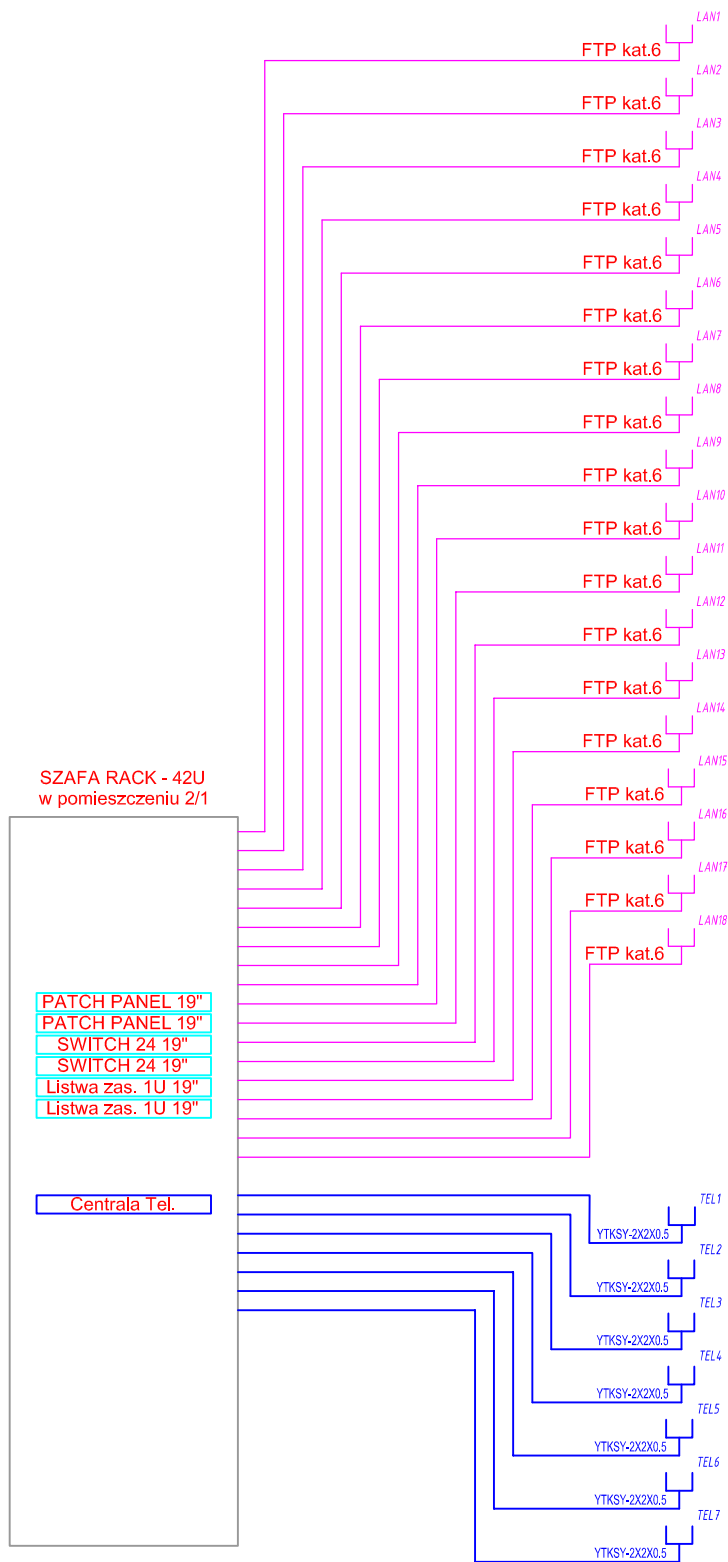

LEGENDA

- SWITCH 24 19" SWITCH LAN
- LAN16
TEL3
GNIAZDO LAN KAT 6
GNIAZDO TELEFONICZNE
- PATCHPANEL 24 19" REJESTRATOR CCTV - 16 KANAŁOWY
Z PODWÓJNYM PORTEM UPLINK
- Listwa zas. 1U 19" Listwa zasilająca 9x GN 230V 19"
- FTP kat.6 PRZEWÓD SKRĘTKA FTP KAT. 6
- YTKSY-2X2X0.5 PRZEWÓD TELEFONICZNY TYPU
YTKSY-2X2X0.5
- Centrala Tel. Centrala telefoniczna 1U5

"dM Studio" Pracownia Architektoniczna

Element proj.:	PROJEKT TECHNICZNY	specjalność: ELEKTRYCZNA	data: I. 2022 r.	skala: ND
RYSUNEK:	Schemat połączenia sieci strukturalnej LAN			nr rys.: E.27
Obiekt:	Budynek "ORANŻERII"			
Lokalizacja budowy:	Jana Pawła II 4, 21-300 Radzyń Podlaski dz. nr. geod. 1660/7, 1660/8			
Projektant:	mgr inż. Ciolek Wojciech Uprawnienia budowlane do projektowania bez ograniczeń w specjalności elektrycznej i elektroenergetycznej	upr.nr. LUB/0077/PBE/15	podpis: 	
Sprawdzający:	mgr inż. Błazik Kamil Uprawnienia budowlane do projektowania bez ograniczeń w specjalności elektrycznej i elektroenergetycznej	upr.nr. LUB/0281/PWOE/13	podpis: 