


Należy stosować oprawy LED zgodne z normą PN-EN 62471:2010 Bezpieczeństwo fotobiologiczne lamp i systemów lampowych. Wykonanie badań należy potwierdzić raportem z badań wykonanym w laboratorium na terenie Unii Europejskiej.	
	Oprawa oświetleniowa nastropowa 35W 4100lm dmpr IP20
	Oprawa oświetleniowa kładzona na ruszt 35W 4100lm dmpr IP20
	Oprawa oświetleniowa zwieszana 35W 4100lm dmpr IP20
	Oprawa oświetleniowa zwieszana 44W 5200lm opal IP65
	Oprawa oświetleniowa nastropowa 24W 2250lm opal IP54
	Oprawa oświetleniowa nastropowa 29W 3300lm opal IP54
	Oprawa oświetleniowa nastropowa 25W 4010lm rft IP66
	Oprawa oświetleniowa wpuszczana 23W 2500lm opal IP44
	Oprawa oświetleniowa nastropowa 28W 4300lm rft IP44
	Oprawa oświetleniowa nastropowa 39W 4500lm dmpr IP20
	Oprawa oświetleniowa panel LIGHT 840mm, 69W, 10080lm, 3000K mocowanie sufitowe
	Oprawa oświetleniowa panel LIGHT 840mm, 69W, 10080lm, 3000K mocowanie sufitowe
	Oprawa oświetleniowa panel LIGHT 590mm, 40W, 5700lm, 3000K mocowanie sufitowe sterowana czujką ruchu
	Oprawa oświetleniowa NA65 zewnętrzna słupowa LED
	Oprawa oświetlenia ewakuacyjnego nastropowa 1x1W CR IP65
	Oprawa oświetlenia ewakuacyjnego nastropowa 1x3W CR IP65
	Oprawa oświetlenia ewakuacyjnego nastropowa 1x1W VWD IP65
	Oprawa oświetlenia ewakuacyjnego nastropowa 1x3W VWD IP65
	Oprawa oświetlenia ewakuacyjnego nastropowa 1x3W WD IP65
	Oprawa oświetlenia kierunkowego natynkowa 1,2W IP40
	Oprawa oświetlenia kierunkowego nastropowa 1,2W IP40
	Oprawa oświetlenia ewakuacyjnego natynkowa 1x2W ASYM IP65 do nsk. temp
	Łącznik instalacyjny jednobiegunowy
	Łącznik instalacyjny świecznikowy
	Gniazdo RJ45
	Gniazdo RJ11
	Rozdzielnia elektryczna podtynkowa
	Gniazdo 400V/32A
	Gniazdo 230V/16A
	Gniazdo 230V/16A IP44
	Zestaw gniazd zewnętrznych 400V/16A, 400V/32A 2x230V/16A w obudowie podtynkowej IP 65

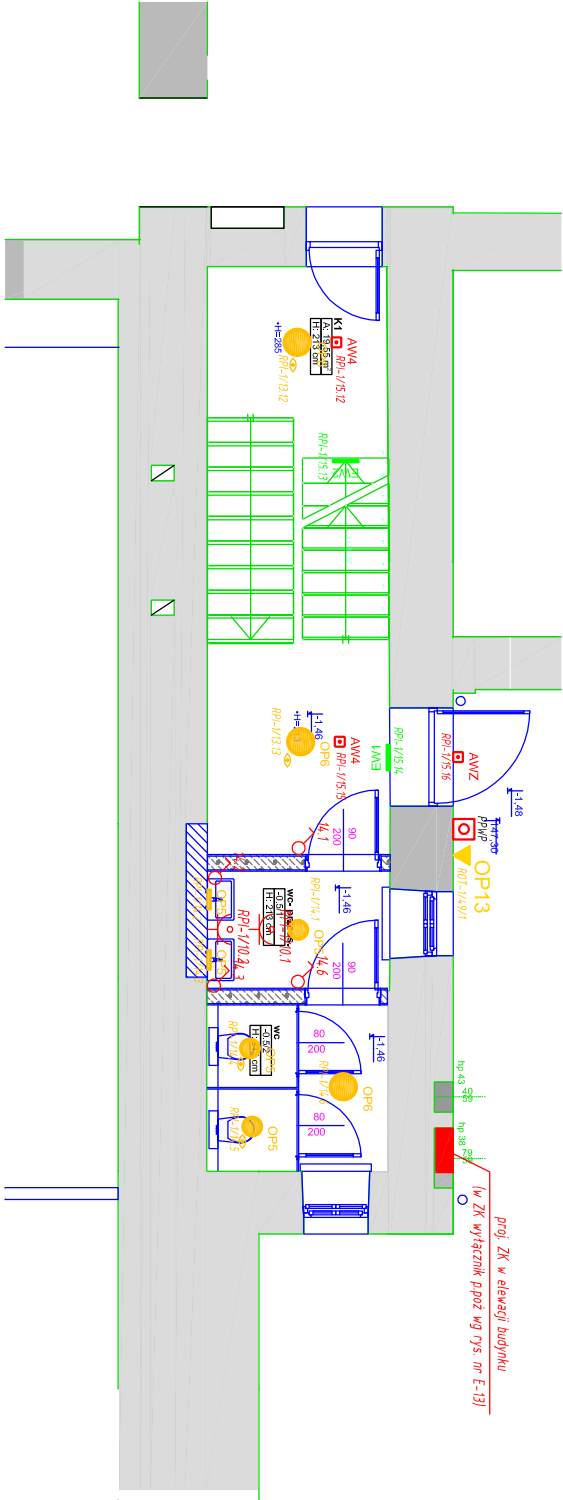

RZUT +0,5

"dm Studio" Pracownia Architektoniczna

Element proj.: PROJEKT TECHNICZNY		specjalność:	data:	skala:
RYSUNEK: INSTALACJE ELEKTRYCZNE		ELEKTRYCZNA	1. 2022 r.	1:100
Objekt:	Budynek "ORANŻERIA"			
Lokalizacja budowy:	Jana Pawła II 4, 21-300 Radzyń Podlaski dz. nr. geod. 1660/7, 1660/8			
Projektant:	mgr inż. Ciołk Wojciech Uprawnienia budowlane do projektowania bez ograniczeń w specjalności elektrycznej i elektroenergetycznej			
Sprawdzający:	mgr inż. Błażk Kamili Uprawnienia budowlane do projektowania bez ograniczeń w specjalności elektrycznej			
			upr.m.	podpis:
			LUB/0281/PWOE/13	