


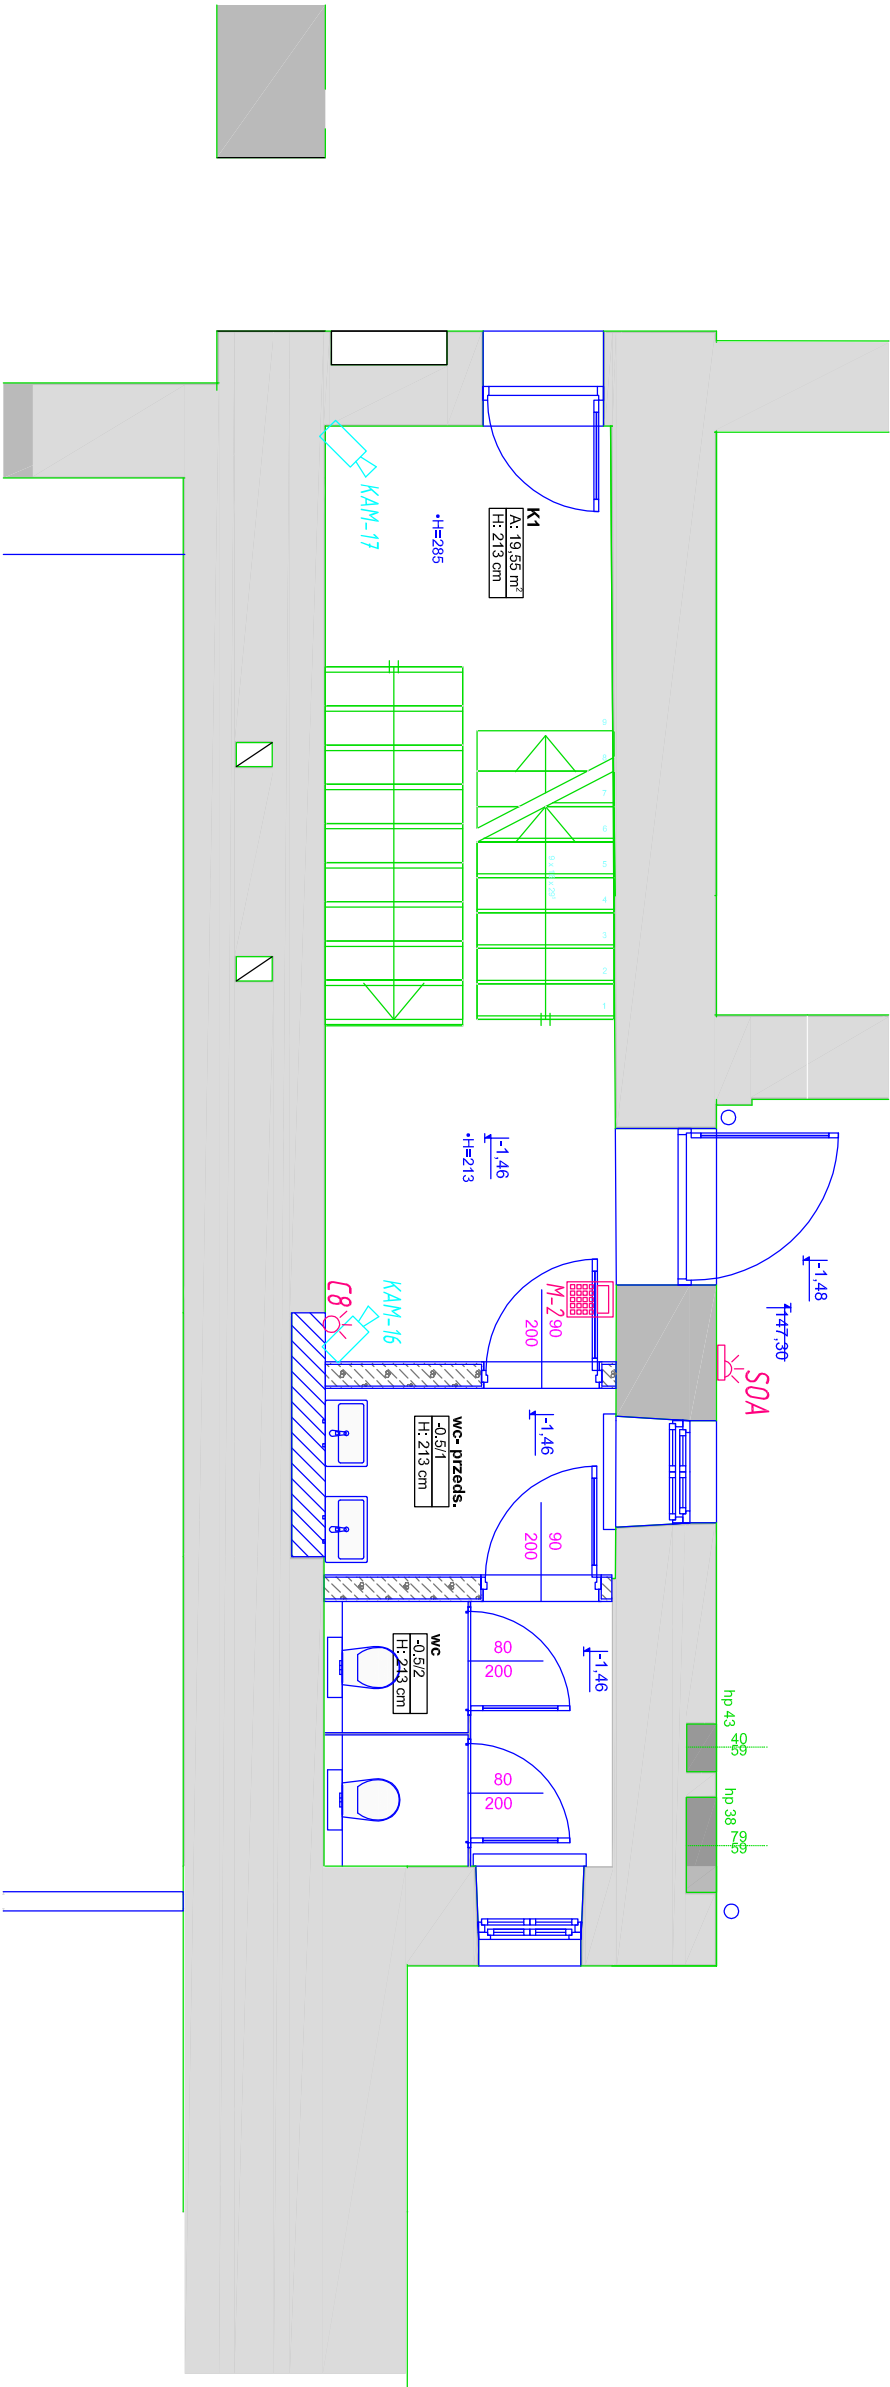

LEGENDA:	
Kamera IP 8Mpx, IR 30m	KAM-23
Manipulator LCD	M-1
Czujka ruchu SLIM-PIR	C9
Ostrzegacz akustyczno-optyczny	S04
Centrala alarmowa w obudowie sabotażowej 266x286x100	C4

RZUT -0,5

"dm Studio" Pracownia Architektoniczna

Element proj.:	PROJEKT TECHNICZNY	specjalność:	ELEKTRYCZNA	data:	1. 2022 r.	skala:	1:100
RYSUNEK:	INSTALACJA ALARMOWA I MONITORING CCTV						
Objekt:	Budynek "ORANŻERIA"						
Lokalizacja budowy:	Jana Pawła II 4, 21-300 Radzyń Podlaski dz. nr. geod. 1660/7, 1660/8						
Projektant:	mgr inż. Ciolek Wojciech Uprawnienia budowlane do projektowania bez ograniczeń w specjalności elektrycznej i elektroenergetycznej						
Sprawdzający:	mgr inż. Białik Kamili Uprawnienia budowlane do projektowania bez ograniczeń w specjalności elektrycznej						
LUB/0281/PWOE/13							LUB/0281/PWOE/13
E.8							podpis: Ciolek W.
							podpis: Białik K.

SAMOCZYNNE WYŁĄCZENIE ZASILANIA	0,4kV TN-C-S
II KLASA IZOLACJI	