

MAPA DO CELÓW PROJEKTOWYCH

Skala 1:500
ID zgłoszenia: GN.16640.1117.2021
Obręb ewidencyjny : 061501_1.0001 - Radzyń Miasto
Jednostka Ewidencyjna: 061501_1 - Radzyń Podlaski
Powiat: radzyński
Województwo: lubelskie
Układ współrzędnych prostokątnych płaskich: 2000 strefa 8
Układ odniesienia wysokościowy: PL-EVRF2007-NH
Działka nr: 1660/7,1660/8
Sekcja: 8.163.09.01.2.1

Mapa aktualna na dzień 28.09.2021r
w rejonie oznaczonym kolorem zielonym.

Wykonanie niniejszej mapy nie było poprzedzone
ustaleniami dotyczącymi ewentualnych służebności
gruntowych obciążające grunty położone
w granicach projektowanej inwestycji budowlanej


Wykonał dnia 06.10.2021r

geodeta
inż. Wojciech Mazur

GEODETA
inż. Antoni Chmielewski
upr. zaw. G.U.G.4 K. Nr 1624

Poświadczam, że niniejszy dokument został opracowany w wyniku prac geodezyjnych i kartograficznych, których rezultaty zawiera operat techniczny pozytywnie zweryfikowany. Jednocześnie informujemy, że jestem świadomy odpowiedzialności karnej za złożenie fałszywego oświadczenia.	
ID zgłoszenia	GN.16640.1117.2021
Organ służby geodezyjnej, który otrzymał zgłoszenie	Starosta Radzyński
Wykonawca prac geodezyjnych	Usługi Geodezyjne Horyzont Wojciech Mazur
Nr oraz data sporządzenia dokumentu zawierającego wynik pozytywnej weryfikacji	Protokół weryfikacji nr: OPN P.0615.2021.1263 z dnia: 22-10-2021
Imię i nazwisko oraz nr uprawnień zawodowych kierownika prac	Antoni Chmielewski Nr uprawnień 1624

RYZONT USŁUGI
inż. Wojciech Mazur
Dł. Wolności 31, 21-200 Parczew
NIP: 538-177-26-75, Regon 362296543
tel. 785 627 396

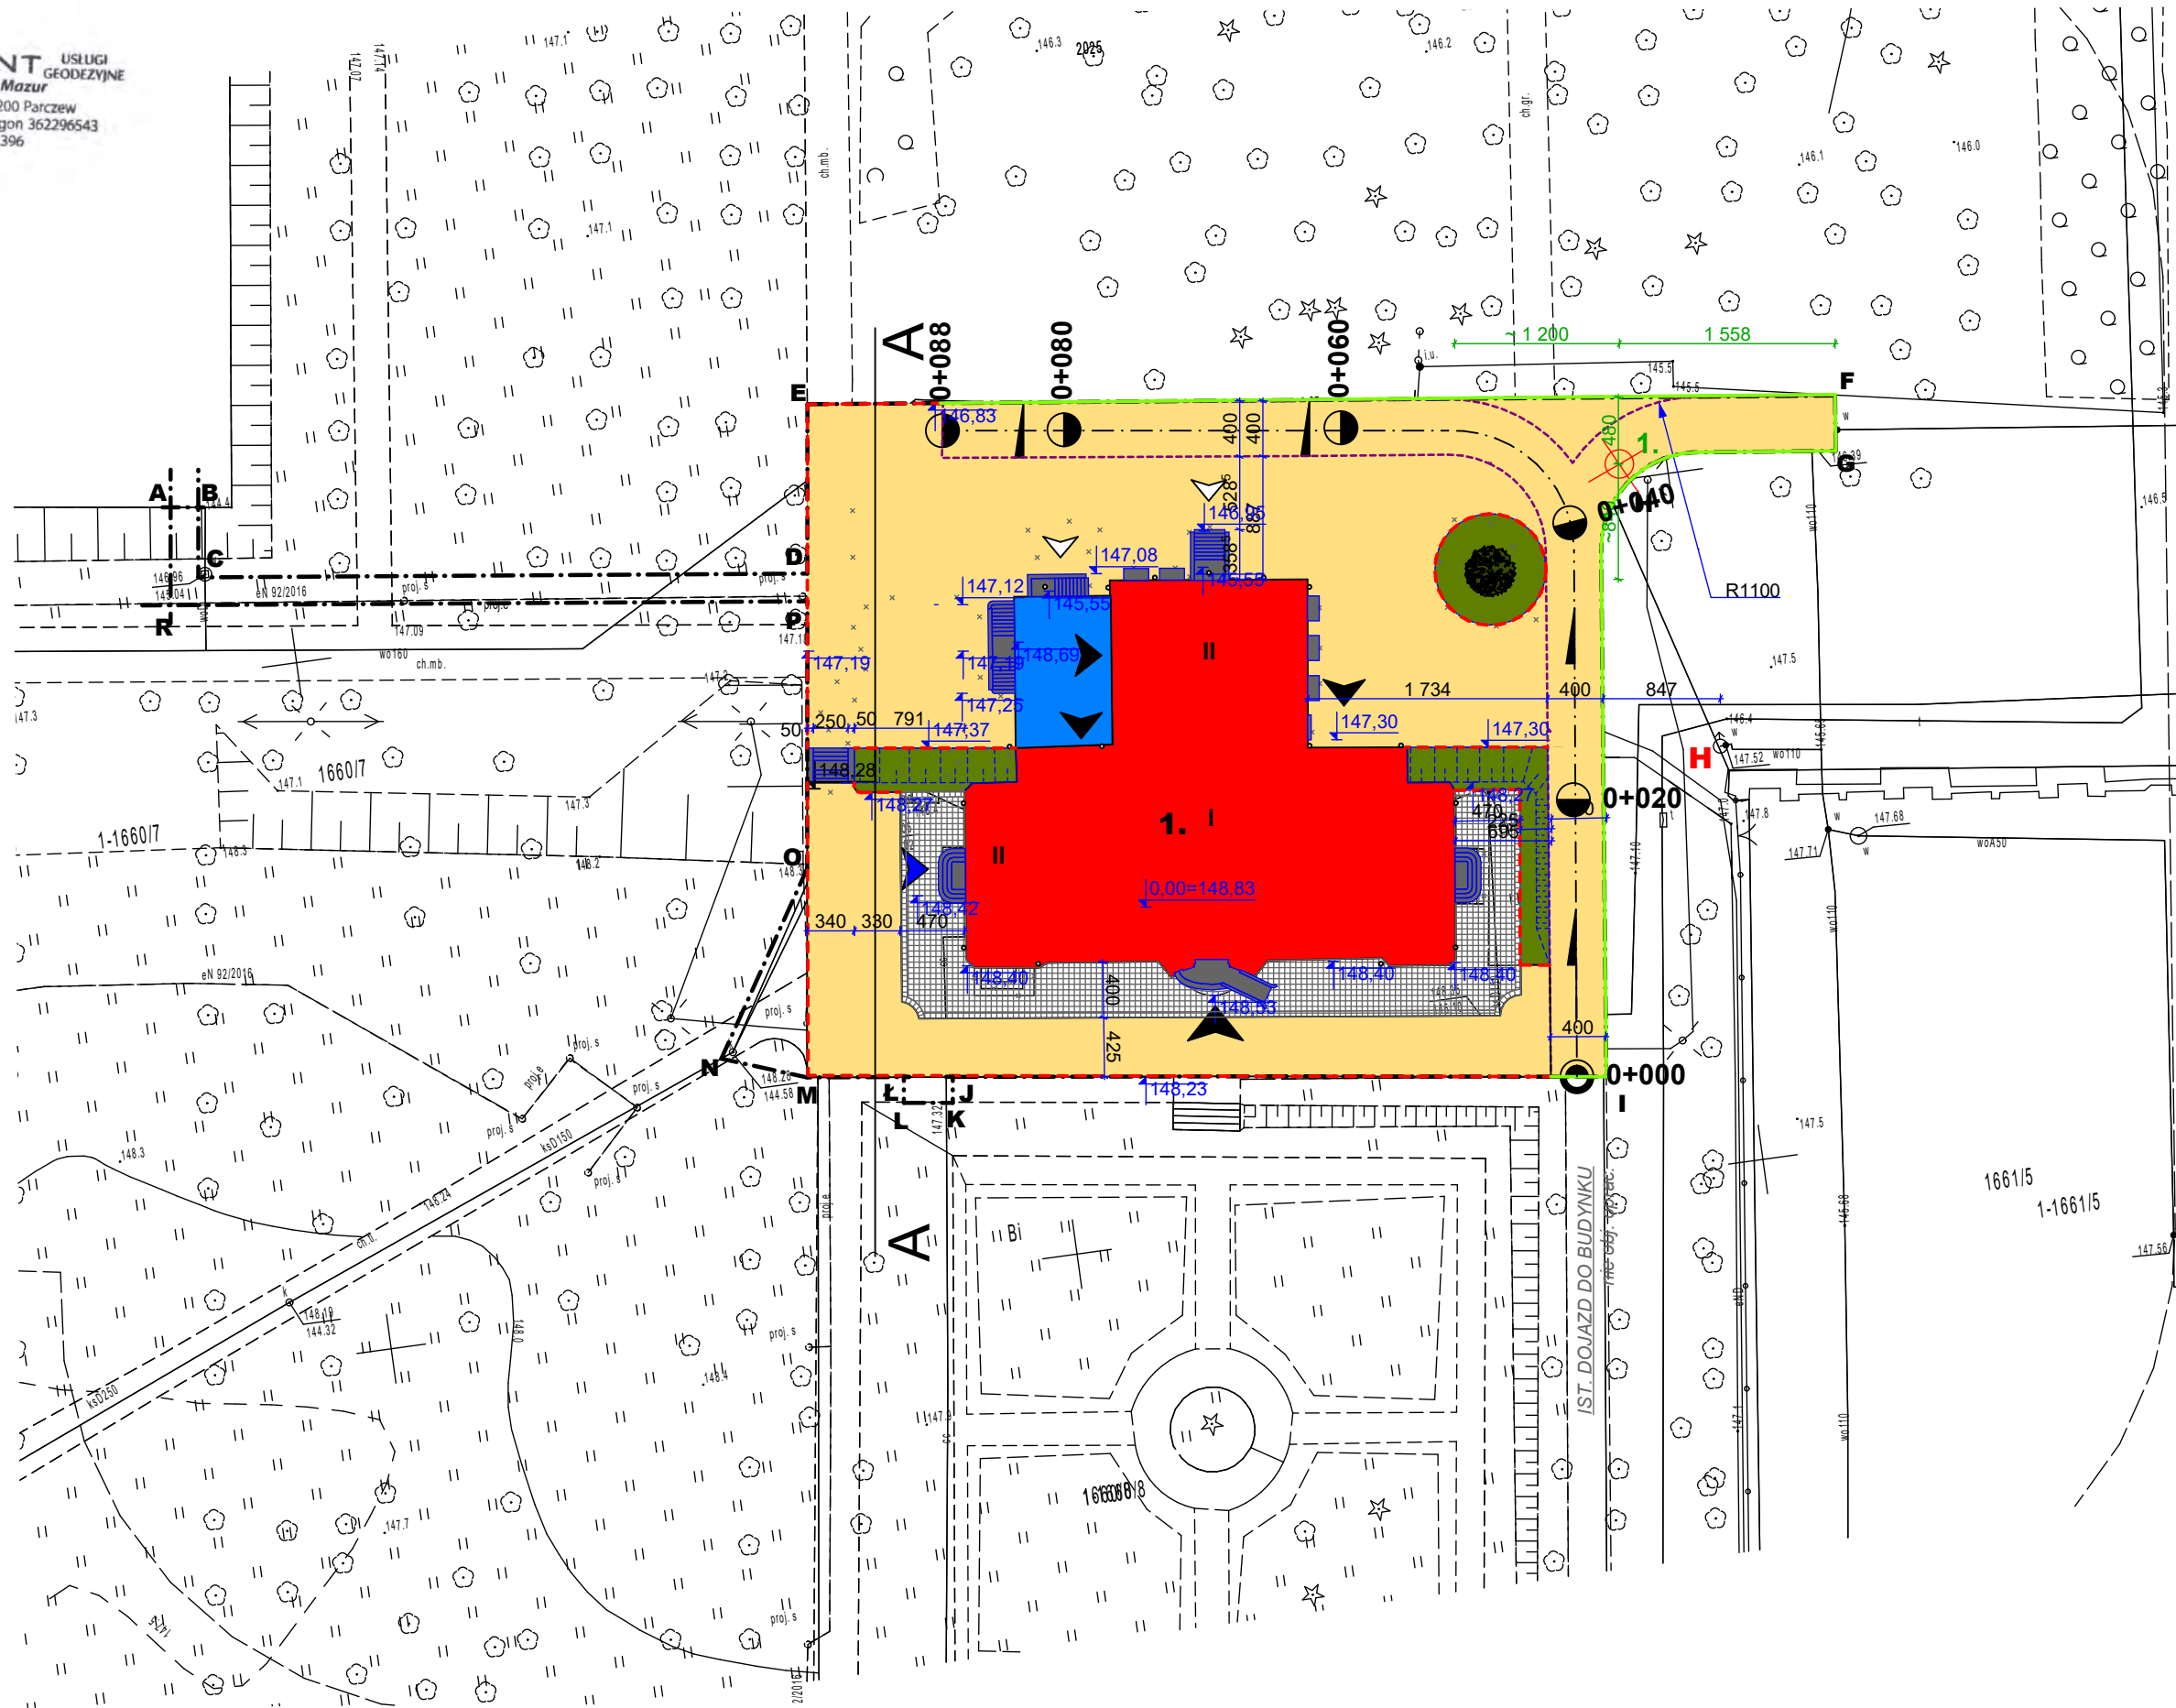

MAPA DO CELÓW PROJ. PRZETWORZONA ELEKTRONICZNIE

LEGENDA:

ABC...PR- ZAKRES OPRACOWANIA

1.

BUD. ORANŻERII - IST. OBJ. OPRAC.
budynek użyteczności publicznej o społecznej funkcji pomieszczeń

2.

TARAS - PROJ.

UTWARDZENIE IST. Z KOSTKI BETONOWEJ - DO ROZBIÓRKI

UTWARDZENIE - PROJ. :
NAWIERZCHNIA MINERALNA (DROGA POŻ.) - PROJ.

NAWIERZCHNIA MINERALNA - PROJ.

PŁYTA 40X40 GRANIT (SZARO-ŻÓŁTY) - PROJ.

ZIELEŃ NISKA - IST.

ZIELEŃ NISKA - PROJ.

ZIELEŃ WYSOKA - IST.

ZIELEŃ WYSOKA - IST. DO USUNIĘCIA
1. LIPA

UKSZTAŁTOWANIE TERENU - IST.

UKSZTAŁTOWANIE TERENU - PROJ.

WEJŚCIE DO BUDYNKU - IST.

WEJŚCIE DO BUDYNKU - PROJ.

DROGA POŻAROWA - PROJ.

H HYDRANT PPOŻ - IST.

OBRZEŻE GRANITOWE 60x200

KRAWĘŻNIK GRANITOWY 150x300


KIERUNKI SPADKU PODŁUŻNEGO

ORIENTACJA 1:50 000



LOKALIZACJA:

Jana Pawła II 4, 21-300 Radzyń Podlaski,
jednostka ewid.: 061501_1 - Radzyń Podl.
obręb ewid.: 0001 - Radzyń Miasto
działka nr geod. 1660/7, 1660/8

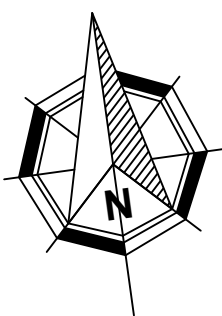

ZAGOSPODAROWANIE
TERENU

"dM Studio" Pracownia Architektoniczna

Element proj.:	PROJEKT TECHNICZNY	specjalność: DROGOWA	data: 1. 2022 r.	skala: 1:500
RYSUNEK:	ZAGOSPODAROWANIE TERENU			nr rys.: D.1
Objekt:	Budynek "ORANŻERIA"			
Lokalizacja budowy:	Jana Pawła II 4, 21-300 Radzyń Podlaski dz. nr. geod. 1660/7, 1660/8			
Projektant:	inż. Paweł Wójcik Uprawnienia budowlane do projektowania bez ograniczeń w specjalności inżynierskiej drogowej	upr.nr: LUB/0172/PBD/19	podpis:	
Sprawdzający:	mgr inż. Monika Sikorska Uprawnienia budowlane do projektowania i kierowania robotami budowlanymi bez ograniczeń w specjalności inżynierskiej drogowej	upr.nr: LUB/0202/PWBD/16		