




Przekrój A-A 1:100

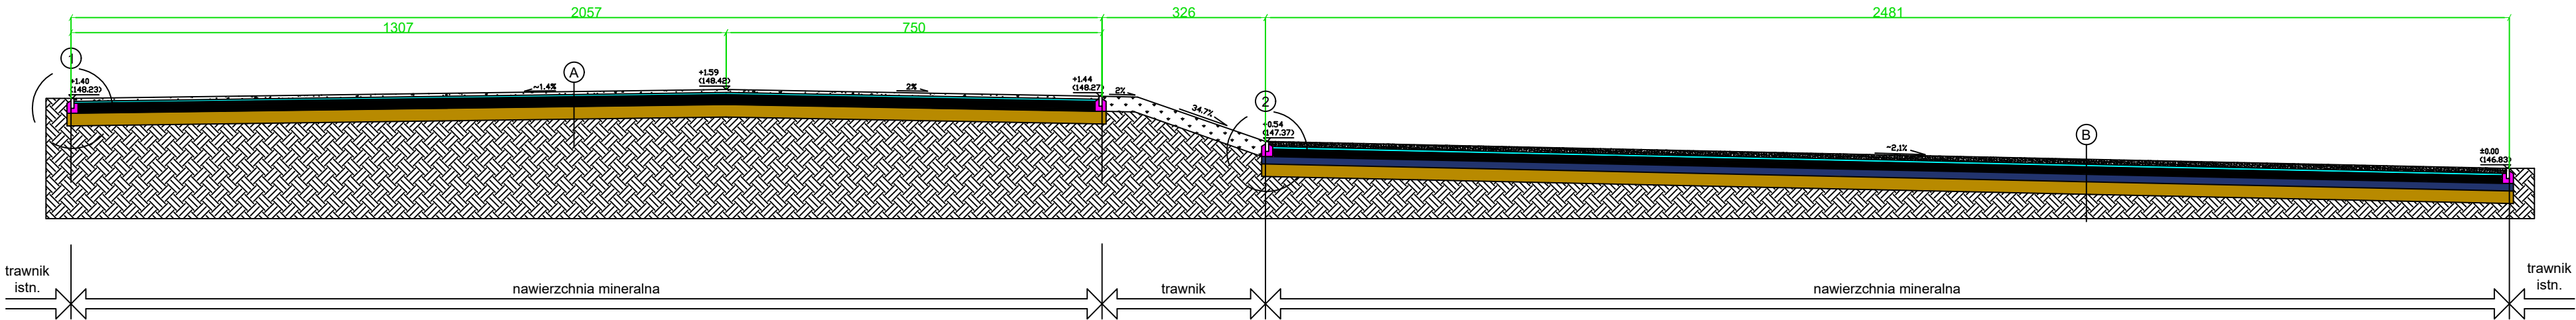

Szczegół 1 1:20

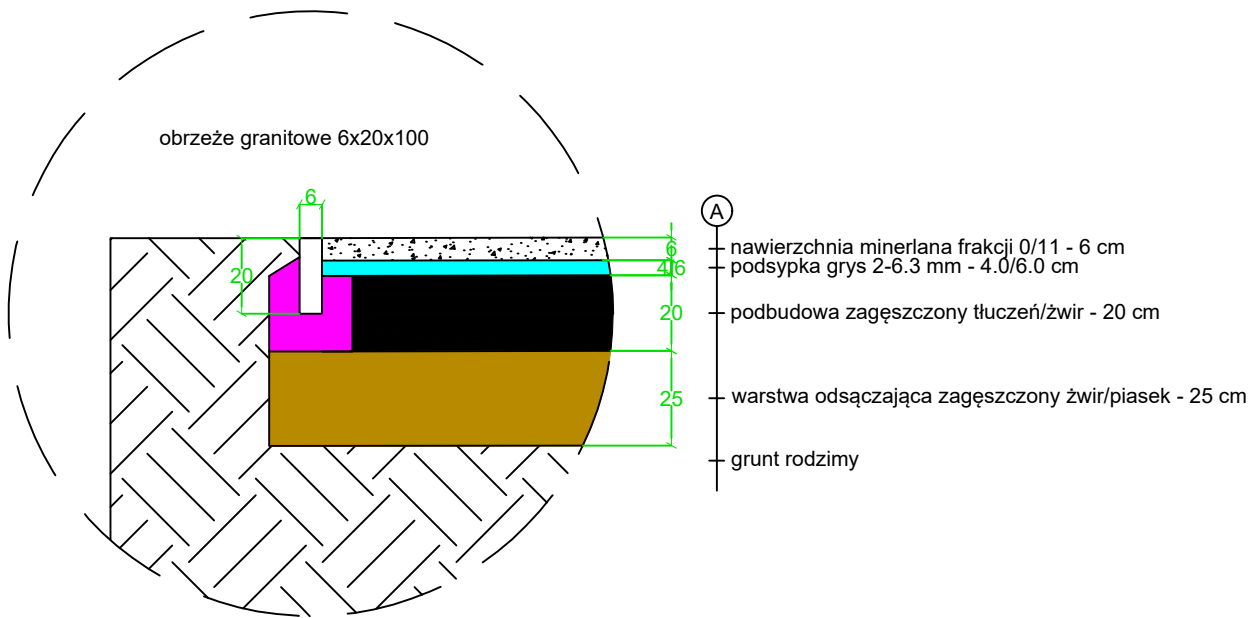

Szczegół 2 1:20

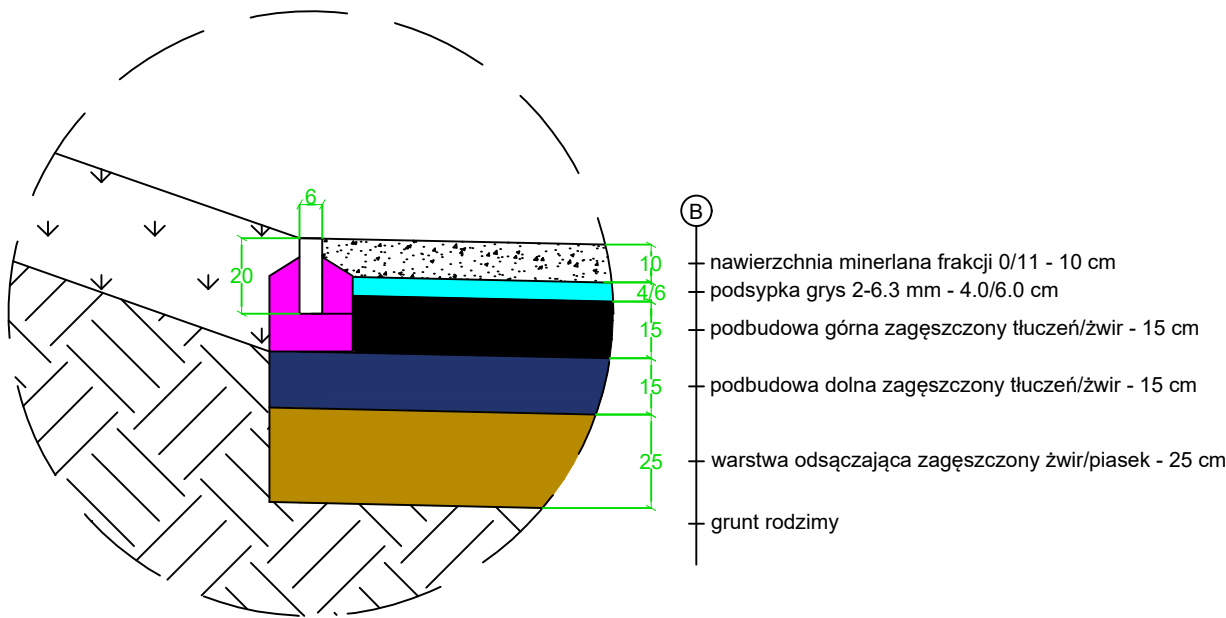

PRZEKRÓJ TERENOWY

"dM Studio" Pracownia Architektoniczna

Element proj.:	PROJEKT TECHNICZNY	specjalność:	DROGOWA	data:	I. 2022 r.	skala:	1:100 1:20
RYSUNEK:	PRZEKRÓJ TERENOWY						nr rys. D.2
Obiekt:	Budynek "ORANŻERII"						
Lokalizacja budowy:	Jana Pawła II 4, 21-300 Radzyń Podlaski dz. nr. geod. 1660/7, 1660/8						
Projektant:	inż. Paweł Wójcik Uprawnienia budowlane do projektowania bez ograniczeń w specjalności inżynierii drogowej			upr. nr.	LUB/0172/PBD/19		podpis:
Sprawdzający:	mgr inż. Monika Sikorska Uprawnienia budowlane do projektowania i kierowania robotami budowlanymi bez ograniczeń w specjalności inżynierii drogowej			upr. nr.	LUB/0202/PWBD/16		