


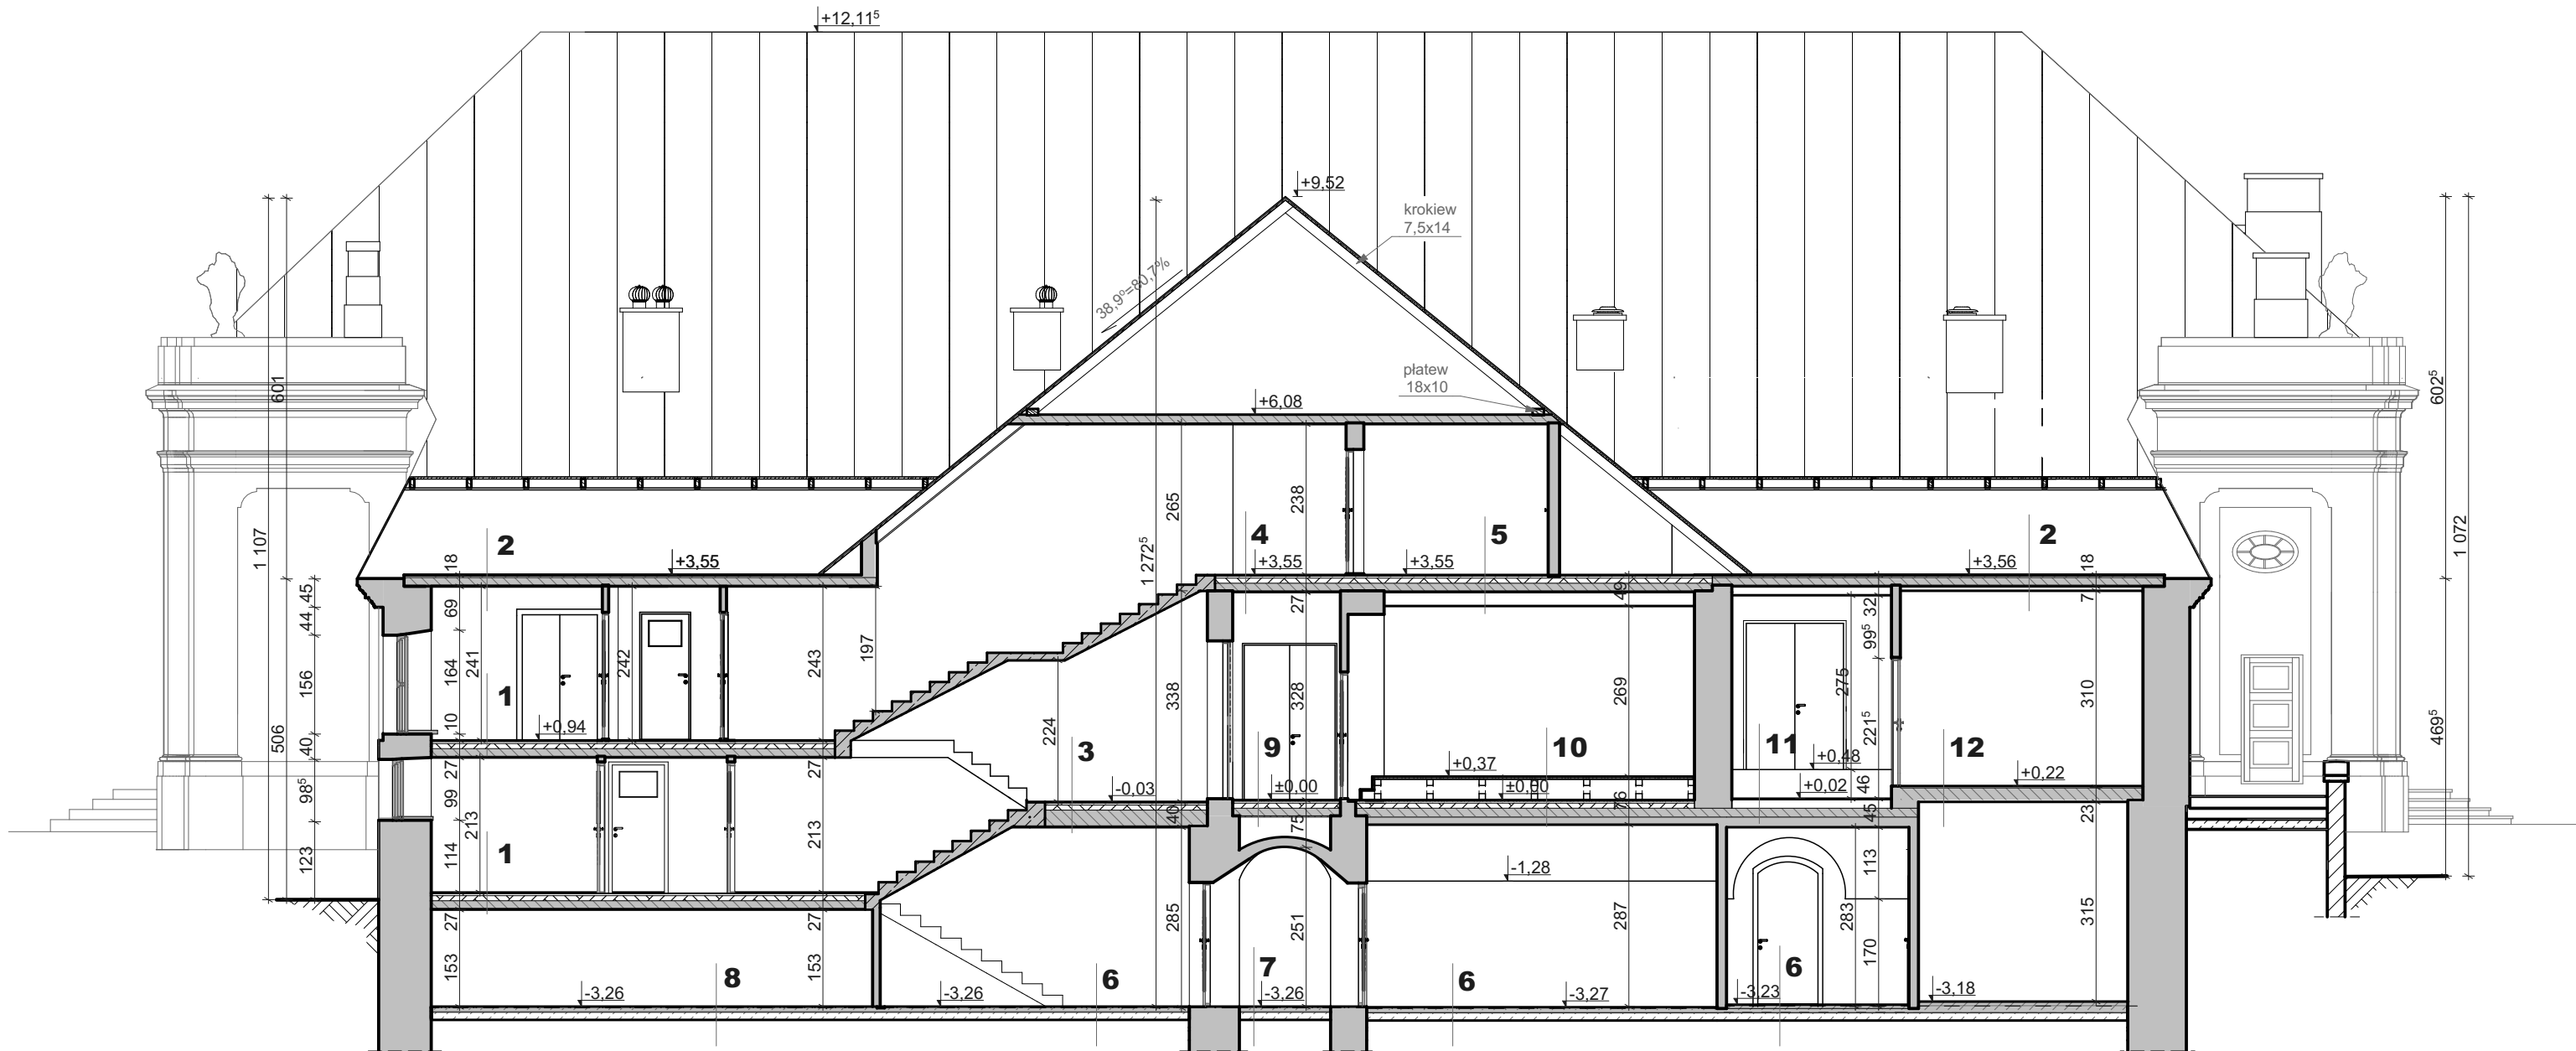

- 1**
- 1 cm Terakota
 - 5 cm Szlichta cementowa
 - 8 cm Gruz
 - 12 cm Płyta ceglana typu półciężkiego (Klein)
 - 2 cm Tynk wewnętrzny

- 2**
- 5 cm Szlichta cementowa
 - 12 cm Płyta ceglana typu półciężkiego (Klein)
 - 2 cm Tynk wewnętrzny

- 3**
- 4 cm Lastriko
 - 7 cm Szlichta cementowa (?)
 - Nie dost. do pom.
 - 2 cm Tynk wewnętrzny

- 4**
- 1 cm Lastriko
 - 5 cm Szlichta cementowa
 - 8 cm Gruz
 - 12 cm Płyta ceglana typu półciężkiego (Klein)
 - 2 cm Tynk wewnętrzny
 - Okładzina z płyty pilśniowej

- 5**
- 1 cm Płytki PVC
 - 5 cm Szlichta cementowa
 - 8 cm Gruz
 - 12 cm Płyta ceglana typu półciężkiego (Klein)
 - 2 cm Tynk wewnętrzny
 - Nie dost. do pom.
 - Okładzina z płyty pilśniowej

- 6**
- 2 cm Lastrylo
 - 6 cm Beton
 - 1 cm 2x Papa na lepiku
 - 12 cm Gruzobeton

- 7**
- 2 cm Okładzina kamienna
 - 6 cm Beton
 - 1 cm 2x Papa na lepiku
 - 12 cm Gruzobeton

- 8**
- Szlichta cementowa
 - 6 cm Beton
 - 1 cm 2x Papa na lepiku
 - 12 cm Gruzobeton

- 9**
- 2 cm Parkiet
 - 3 cm Szlichta cementowa
 - 8 cm Gruz
 - 12 cm Płyta ceglana typu półciężkiego (Klein)
 - Nie dost. do pom.
 - Kolebka ceglana
 - 2 cm Tynk wewnętrzny

- 10**
- 2 cm Deska drewniana
 - Konstrukcja sceny
 - 2 cm Parkiet
 - 3 cm Szlichta cementowa
 - 8 cm Gruz
 - 12 cm Płyta ceglana typu półciężkiego (Klein)
 - Nie dost. do pom.
 - 2 cm Tynk wewnętrzny

- 11**
- 2 cm Parkiet
 - Konstrukcja pochylnej
 - 12 cm Płyta ceglana typu półciężkiego (Klein)
 - Nie dost. do pom.
 - 2 cm Tynk wewnętrzny

- 12**
- 2 cm Panel PVC
 - Warstwa podkładowa (?)
 - Legary (?)
 - Płyta ceglana typu półciężkiego (Klein) (?)
 - 2 cm Tynk wewnętrzny

PRZEKRÓJ B-B

"dM Studio" Pracownia Architektoniczna				
Element proj.:	INWENTARYZACJA	specjalność: ARCH.	data: I. 2022 r.	skala: 1:100
RYSUNEK:	PRZEKRÓJ B-B	I.9		
Obiekt:	Budynek "ORANŻERII"			
Lokalizacja budowy:	Jana Pawła II 4, 21-300 Radzyń Podlaski dz. nr. geod. 1660/7, 1660/8			
Projektant:	mgr inż. arch. Przemysław Antonowicz Uprawnienia budowlane do projektowania i kierowania robotami budowlanymi bez ograniczeń w specjalności architektonicznej	upr.nr. 801/BP/94	podpis:	
Sprawdzający:	mgr inż. arch. Dorota Antonowicz Uprawnienia budowlane do projektowania bez ograniczeń w specjalności architektonicznej	upr.nr. 98/LBOKK/2012		