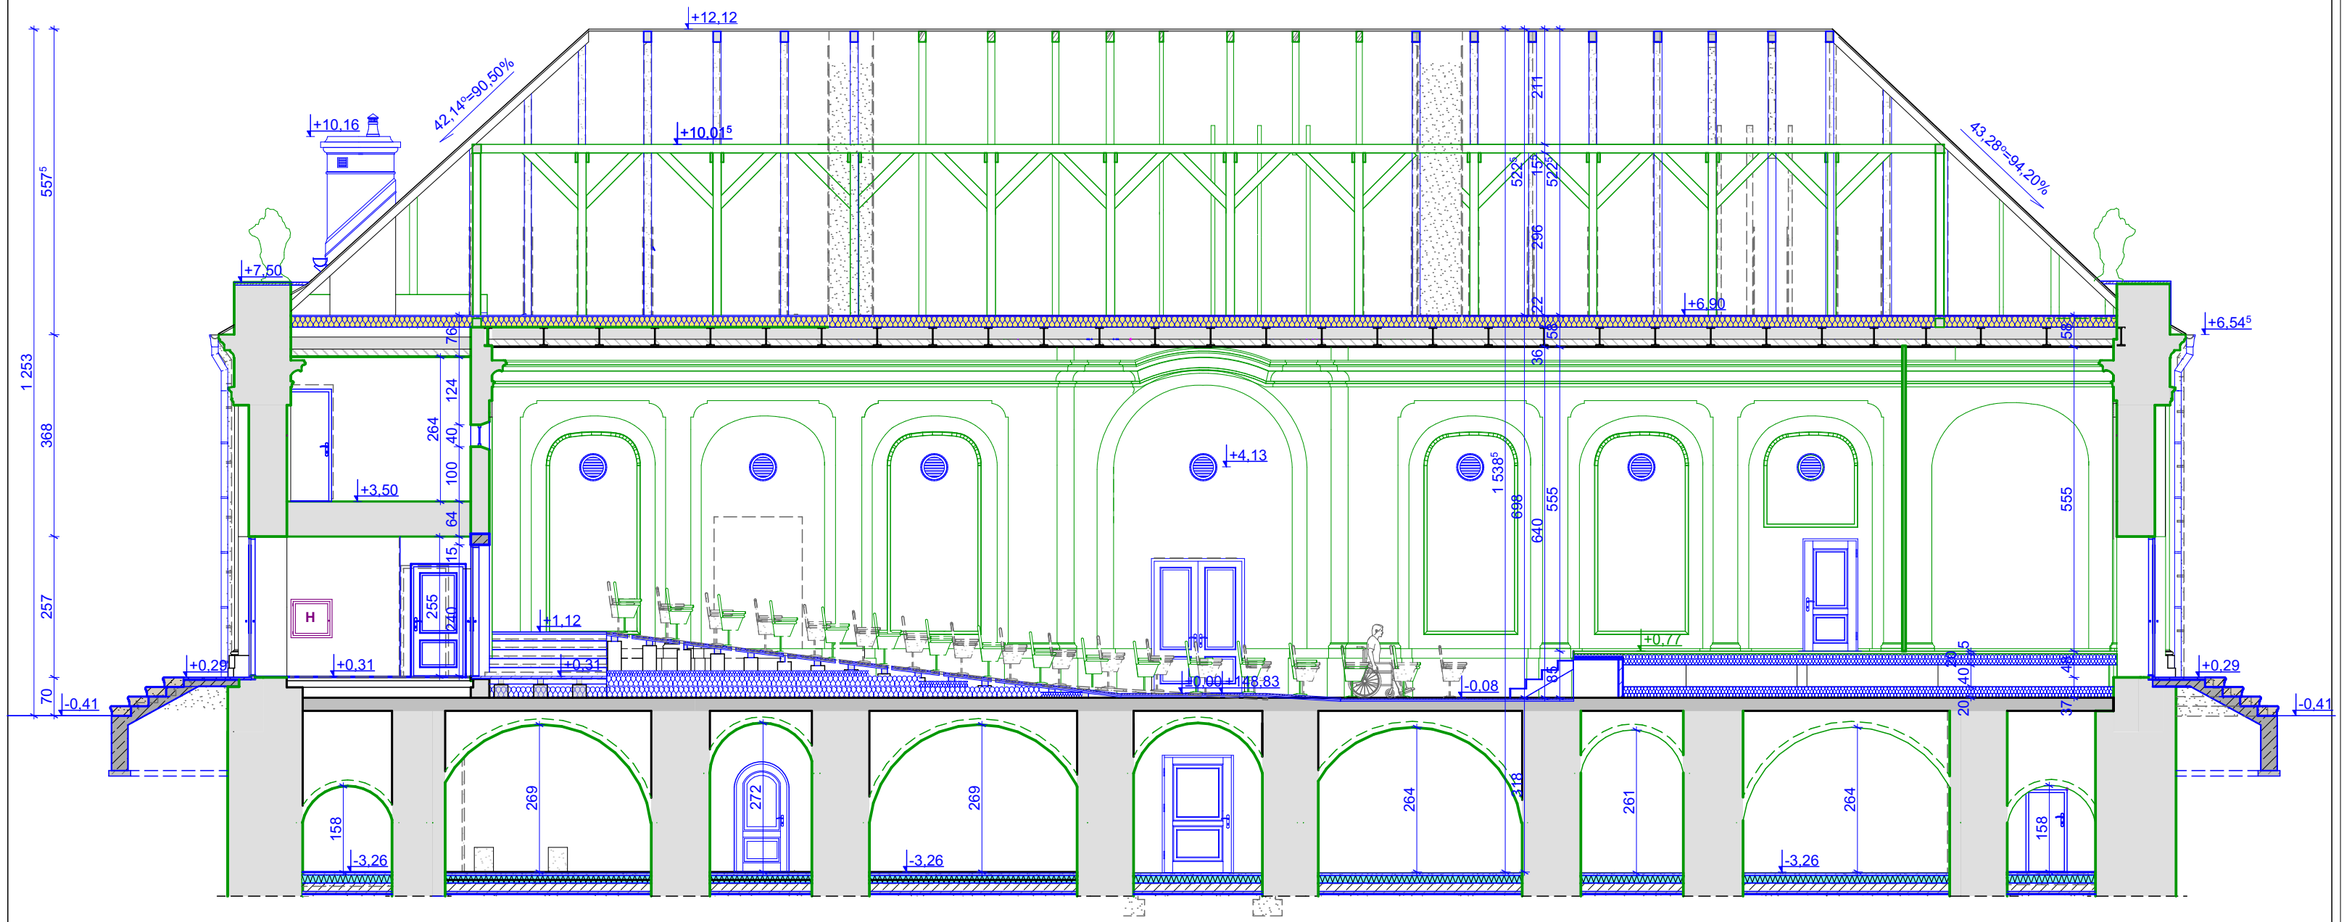


**Uwaga!**

Wszystkie prace należy prowadzić zgodnie ze sztuką budowlaną, wiedzą techniczną, oraz obowiązującymi przepisami w tym techniczno-budowlanymi.

Wszystkie elementy konstrukcyjne - patrz rysunki konstrukcyjne tom 2 projektu technicznego.
Wszystkie elementy instalacyjne - patrz tom 4-7 projektu technicznego.

Przed przystąpieniem do jakichkolwiek prac integrujących w istniejącą strukturę obiektu należy wykonać odkrywki stwierdzające stan techniczny, konstrukcje i istniejące rozwiązania materiałowe budynku.

Wszystkie podane wymiary orientacyjne do bezwzględnego zweryfikowania na placu budowy.
Nie wolno odmierzać wymiarów ze skali rysunków. W przypadku niejasności zgłosić ewentualne korekty.

**LEGENDA:**

- ELEMENTY ISTN. - BEZ ZMIAN
- ELEMENTY ISTN. - DO REMONTU
- ELEMENTY ISTN. - DO ROZBIÓRKI
- ELEMENTY NOWE PROJ.
- ELEMENTY PROJ. - ZABEZPIECZENIE PPOŻ.

# PRZEKRÓJ B-B

**"dM Studio" Pracownia Architektoniczna**

| | | | | |
|---|---|---|---|---|
| Element proj.: | **PROJEKT ARCH.-BUD.** | specjalność: **ARCH.** | data: I. 2022 r. | skala: **1:100** |
| RYSUNEK: | **PRZEKRÓJ B-B** | | | nr rys.: **A.8** |
| Obiekt: | **Budynek "ORANŻERII"** | | | |
| Lokalizacja budowy: | Jana Pawła II 4, 21-300 Radzyń Podlaski<br>dz. nr. geod. 1660/7, 1660/8 | | | |
| Projektant: | mgr inż. arch. Przemysław Antonowicz<br>Uprawnienia budowlane do projektowania i kierowania robotami budowlanymi bez ograniczeń w specjalności architektonicznej | upr.nr. 801/BP/94 | | podpis: |
| Sprawdzający: | mgr inż. arch. Dorota Antonowicz<br>Uprawnienia budowlane do projektowania bez ograniczeń w specjalności architektonicznej | upr.nr. 98/LBOKK/2012 | | |