
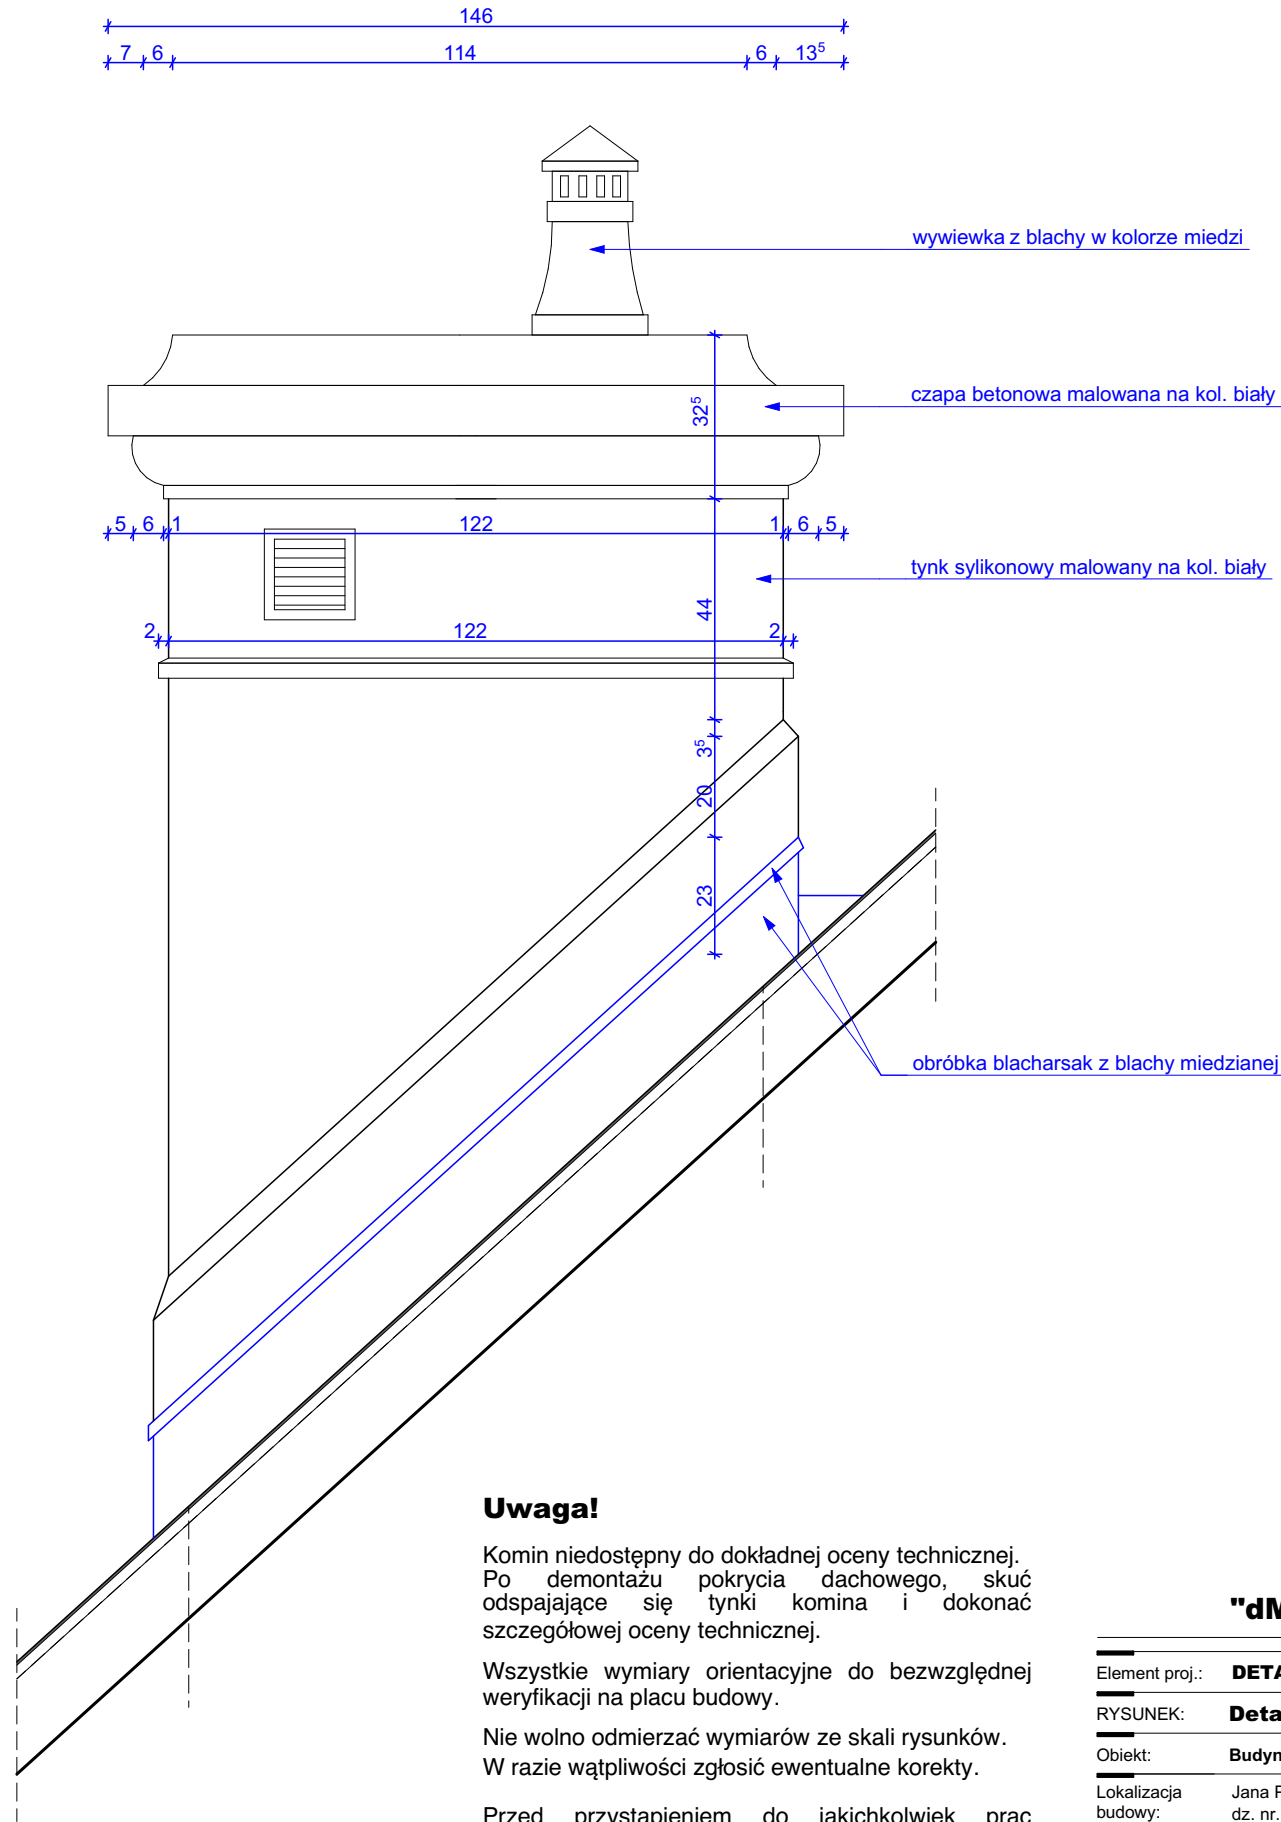


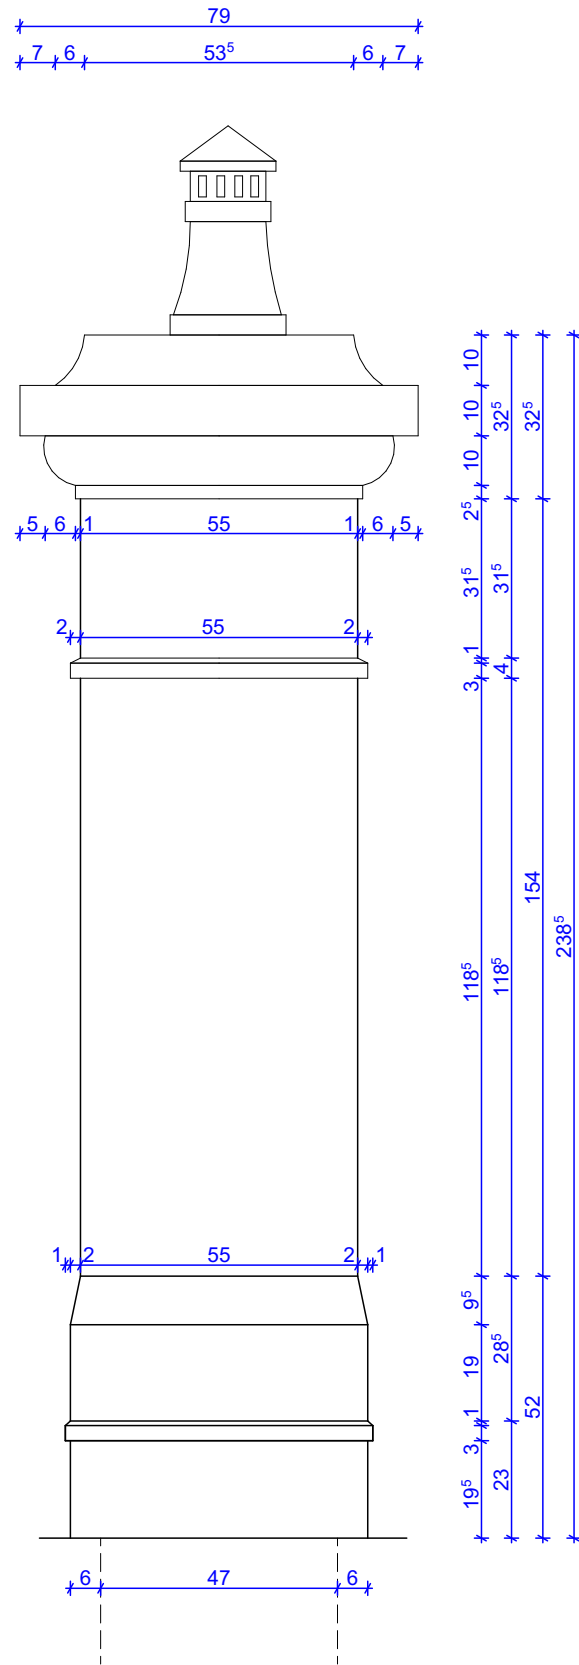

Uwaga!

Komin niedostępny do dokładnej oceny technicznej. Po demontażu pokrycia dachowego, skuć odpajające się tynki komina i dokonać szczegółowej oceny technicznej.

Wszystkie wymiary orientacyjne do bezwzględnej weryfikacji na placu budowy.

Nie wolno odmierzać wymiarów ze skali rysunków. W razie wątpliwości zgłosić ewentualne korekty.

Przed przystąpieniem do jakichkolwiek prac integrujących w istniejącą strukturę obiektu należy wykonać odkrywkę stwierdzającą stan techniczny, konstrukcje i istniejące rozwiązania materiałowe budynku.

Detal - komin

"dM Studio" Pracownia Architektoniczna

Element proj.:	DETAL	specjalność: ARCH.	data: I. 2022 r.	skala: 1:15
RYSUNEK:	Detal - komin	D.1		
Obiekt:	Budynek "ORANŻERIA"			
Lokalizacja budowy:	Jana Pawła II 4, 21-300 Radzyń Podlaski dz. nr. geod. 1660/7, 1660/8			
Projektant:	mgr inż. arch. Przemysław Antonowicz Uprawnienia budowlane do projektowania i kierowania robotami budowlanymi bez ograniczeń w specjalności architektonicznej	upr.nr. 801/BP/94		
Sprawdzający:	mgr inż. arch. Dorota Antonowicz Uprawnienia budowlane do projektowania bez ograniczeń w specjalności architektonicznej	upr.nr. 98/LBOK/2012		