
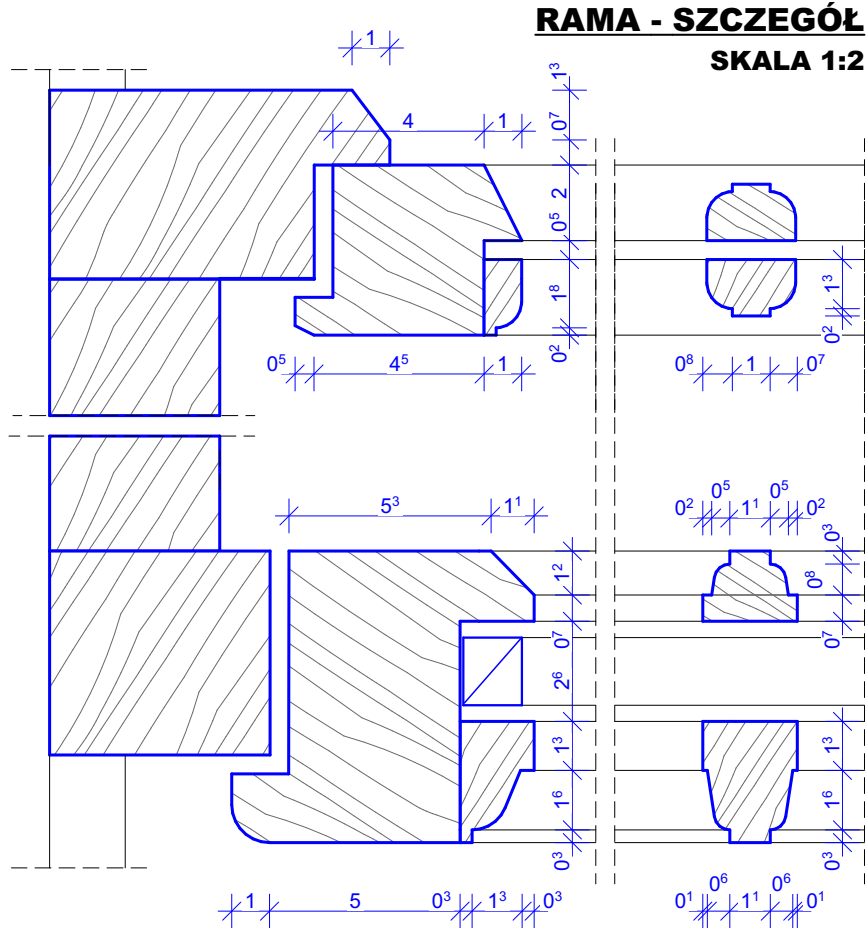
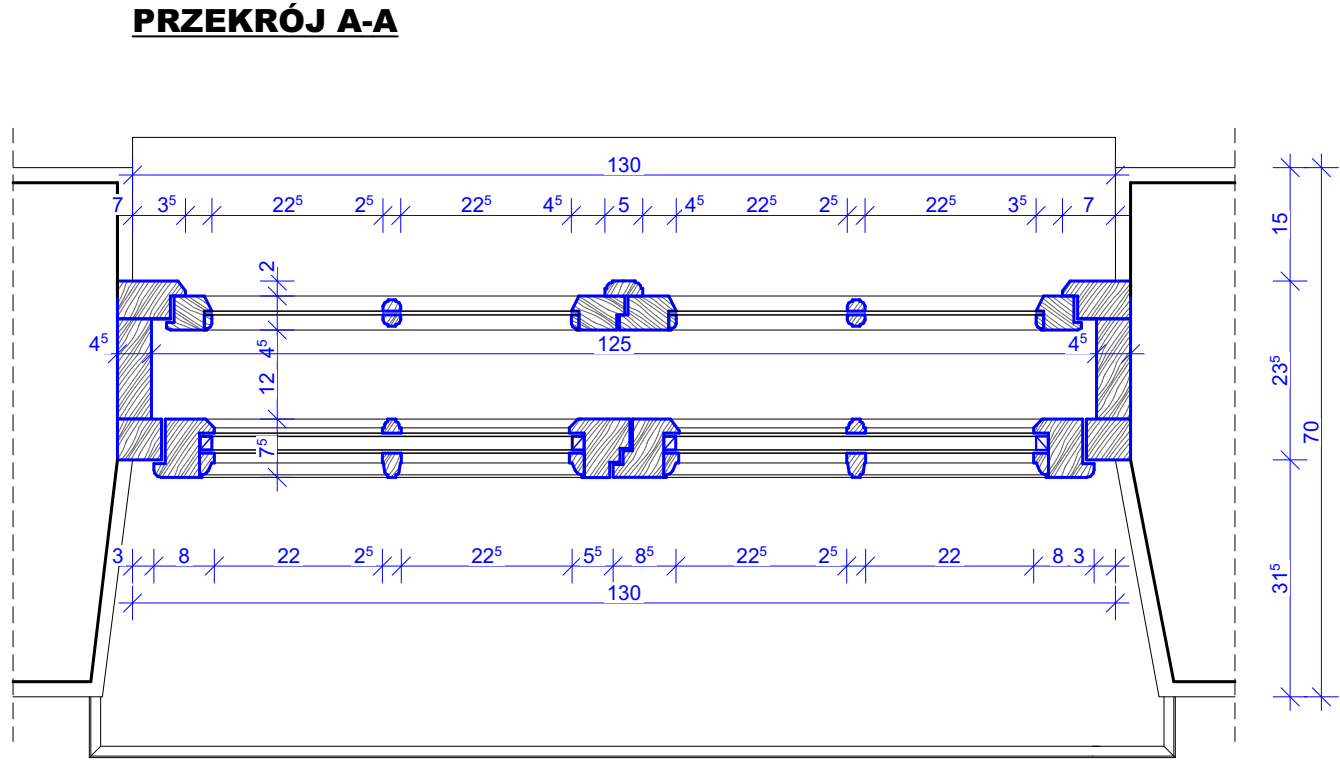
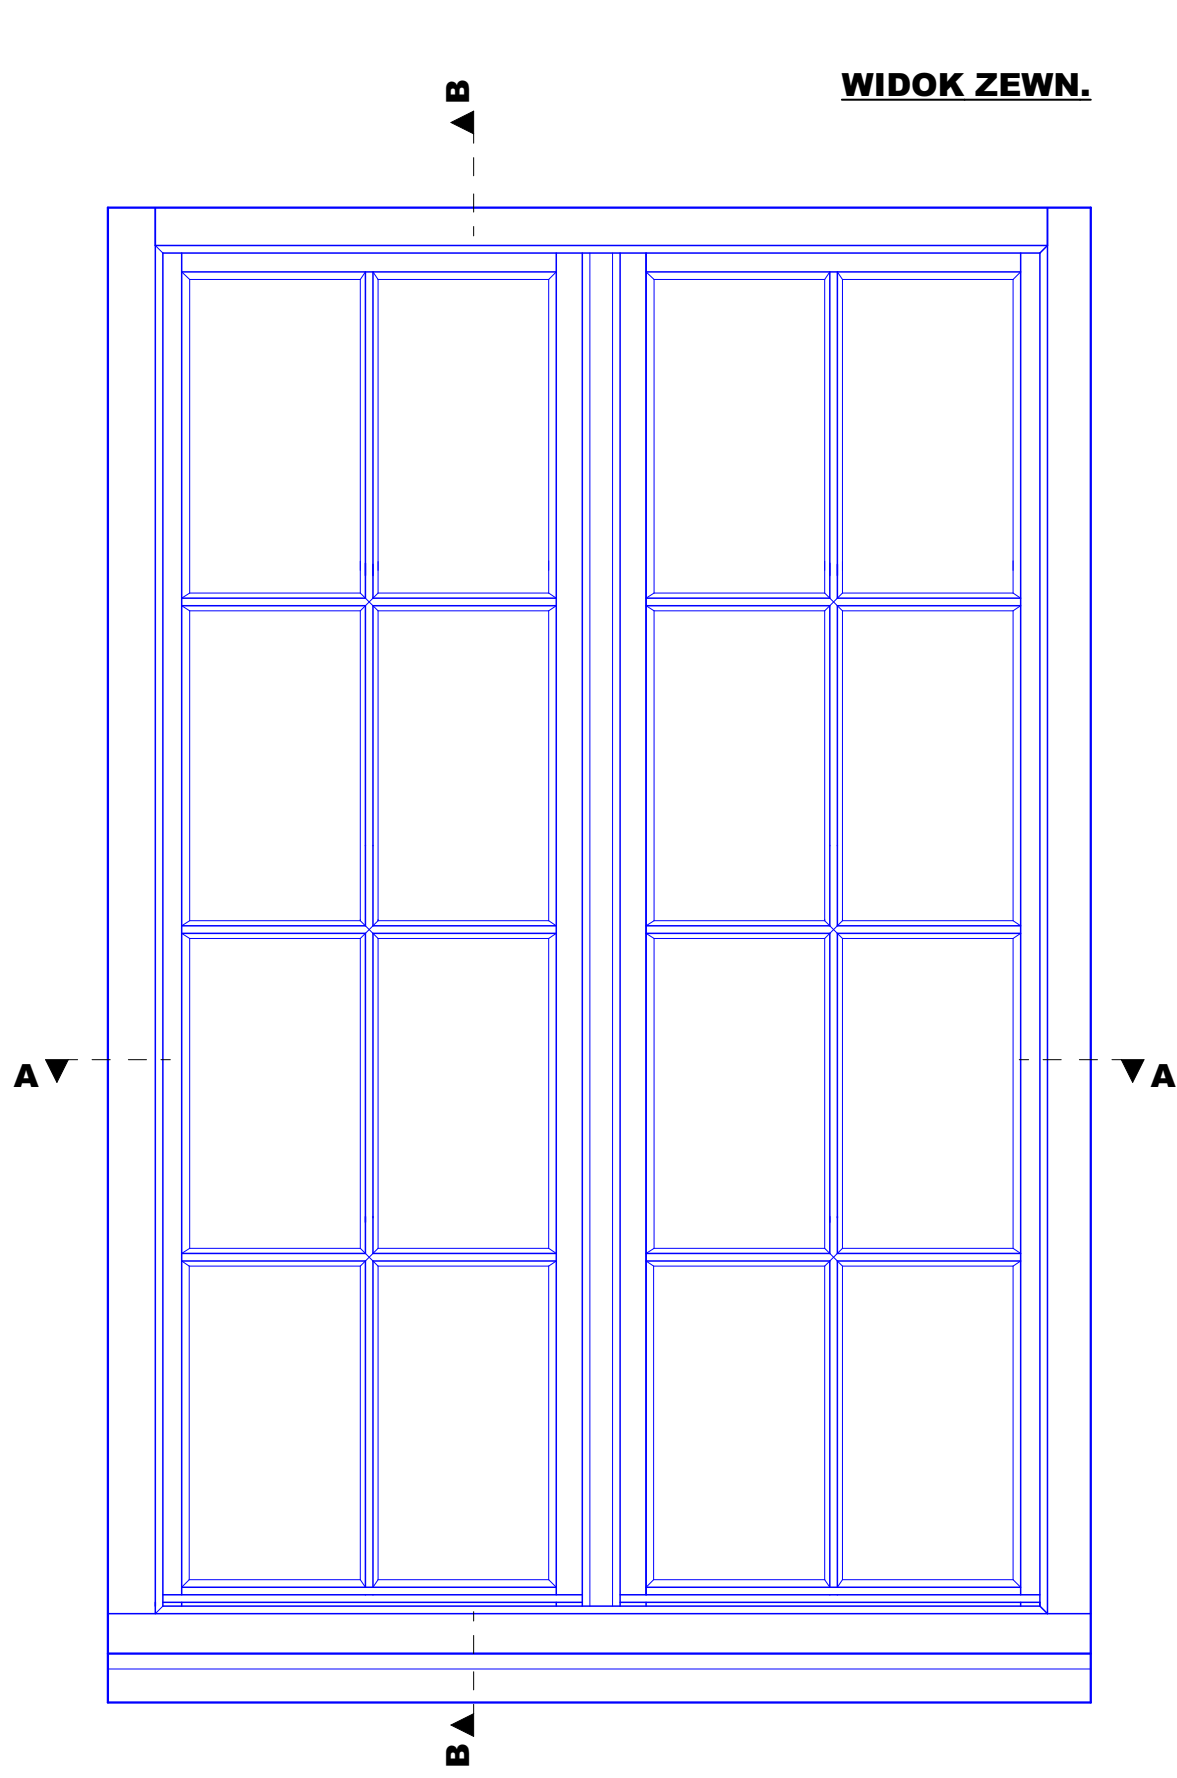
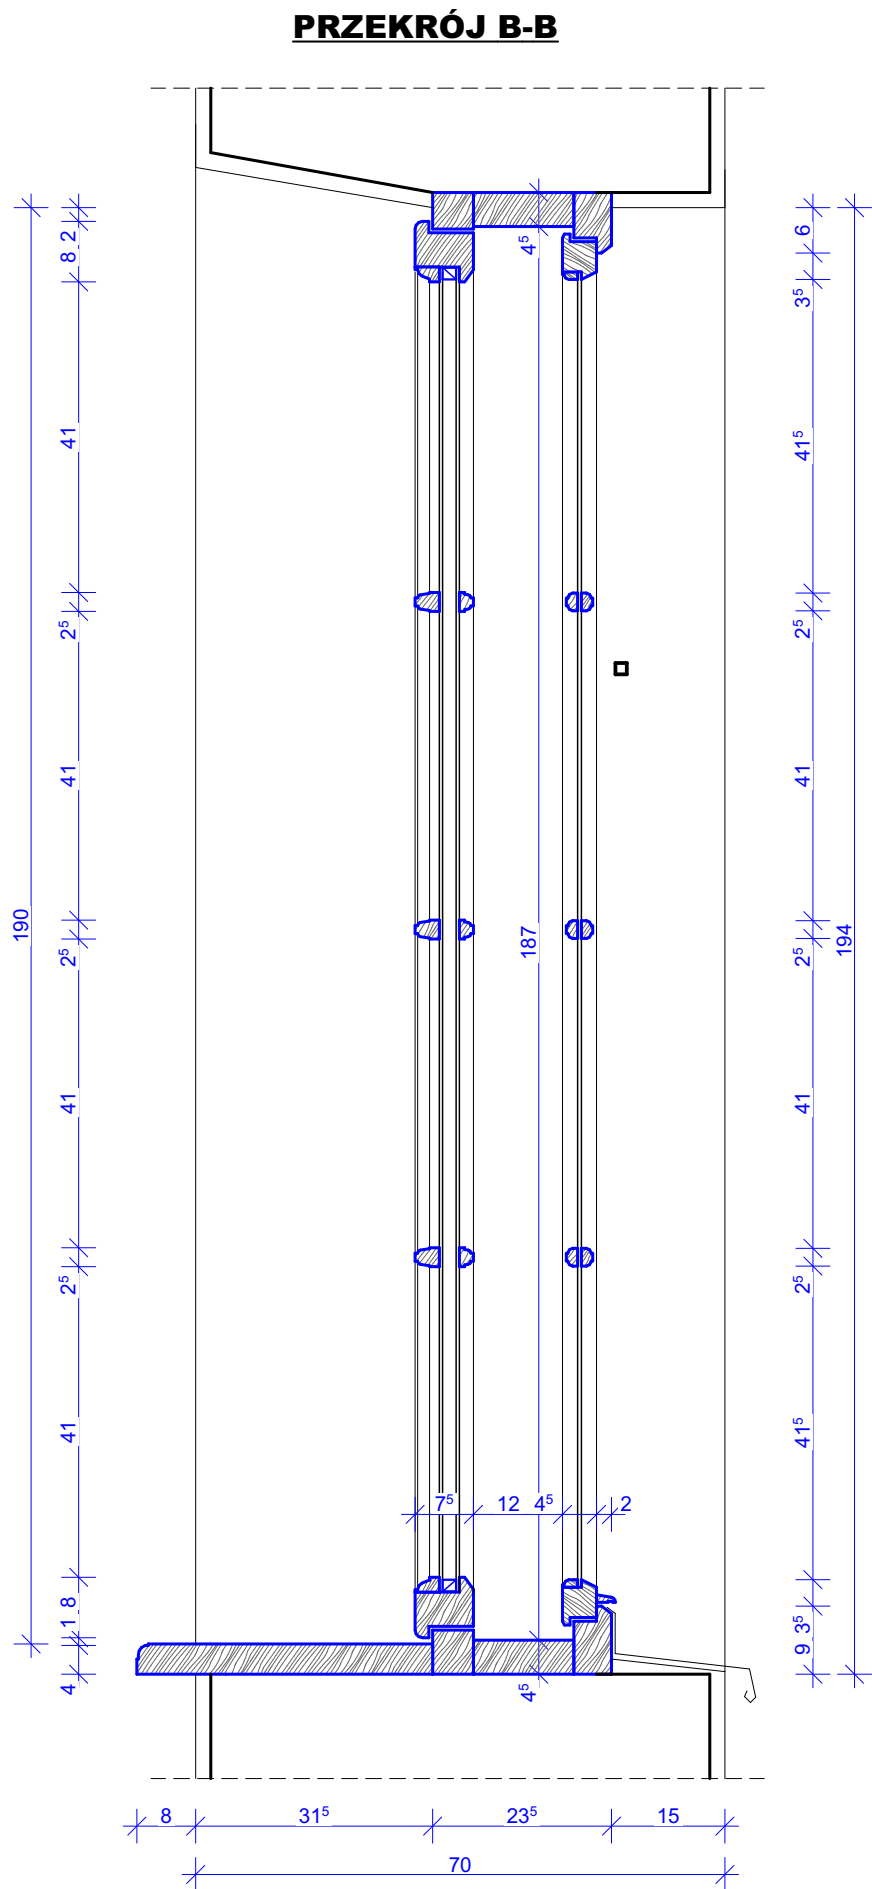


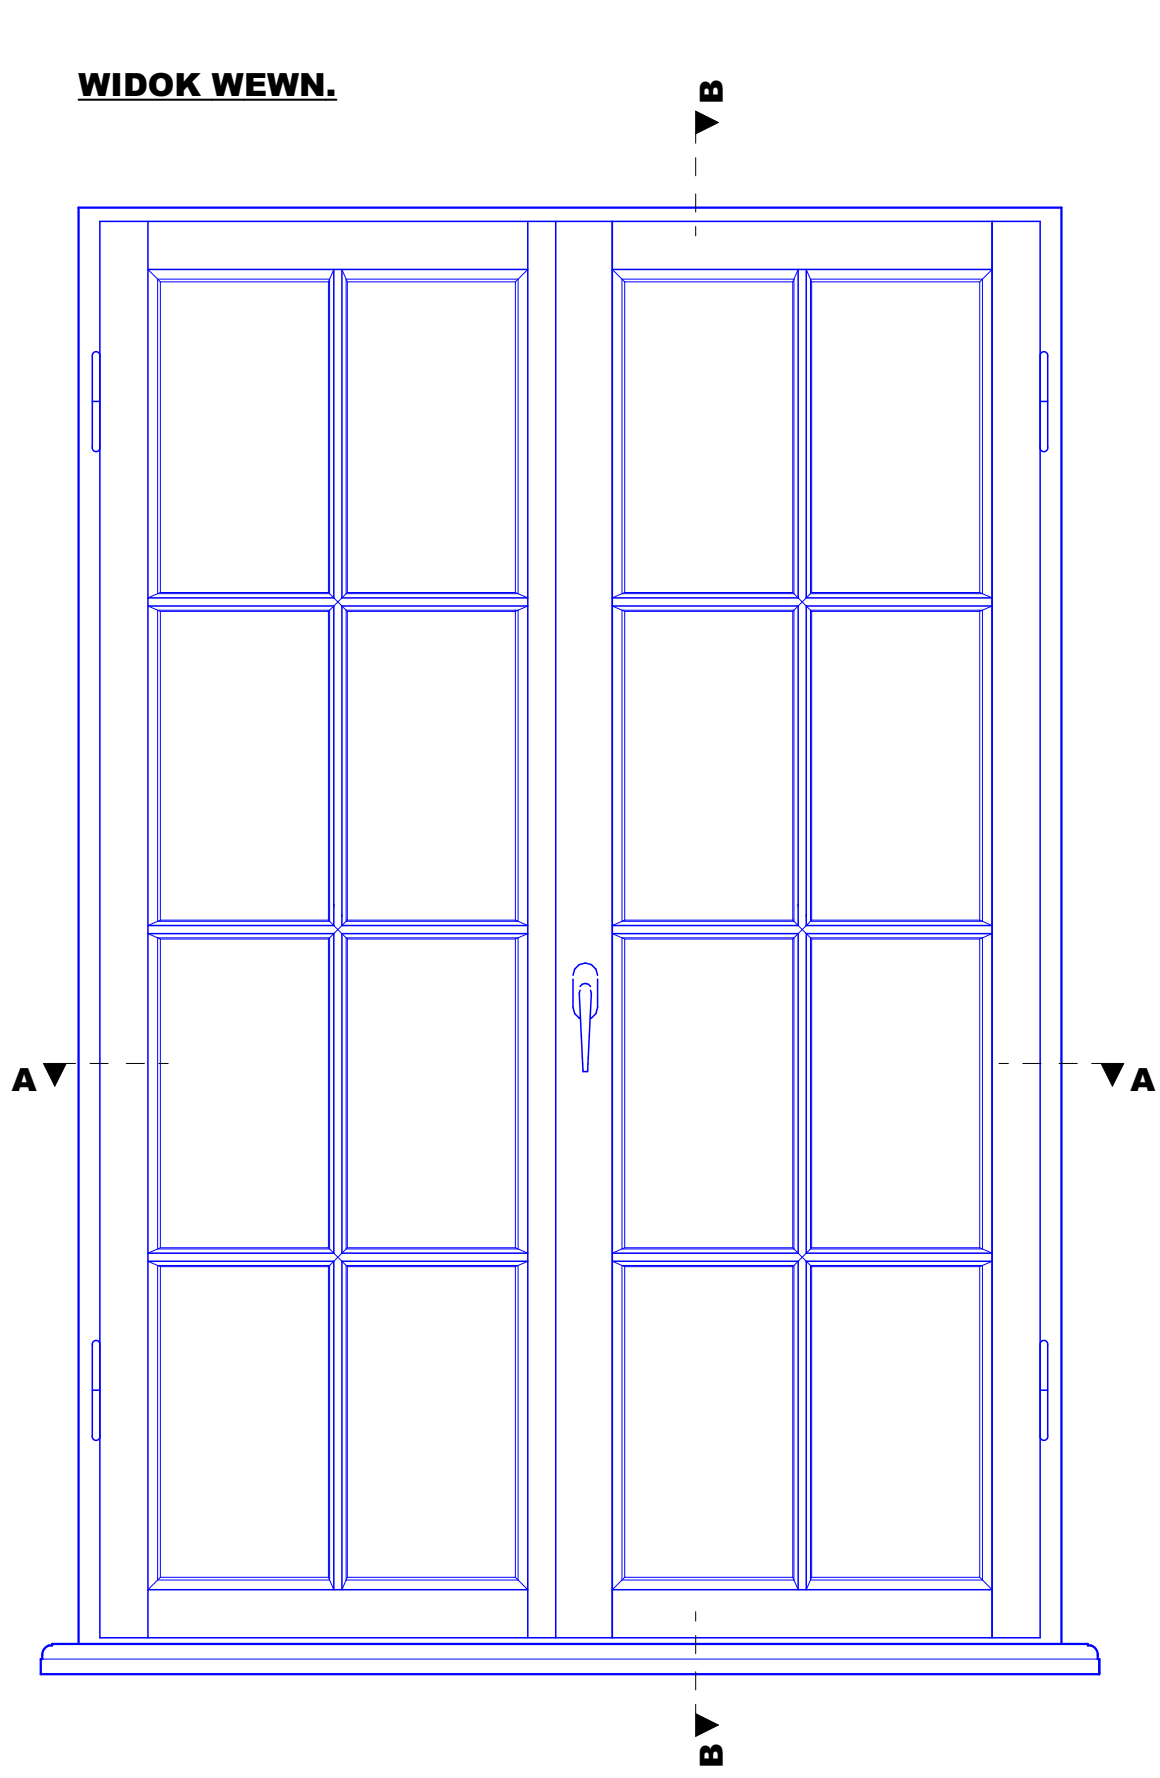

UWAGA!!
PO SKUCIU TYNKU I DEMONTAŻU
STOLARKI WYKONAĆ PONOWNIE
DOKŁADNY POMIAR POSZCZEGÓLNYCH
OTWORÓW OKIENNYCH
WSZYSTKIE WYMIARY SUGEROWANE !!

SCHEMAT - OKNO 04`

"dM Studio" Pracownia Architektoniczna			
Element proj.:	DETAL	specjalność:	ARCH.
RYSUNEK:	SCHEMAT - OKNO 04`	data:	I. 2022 r.
Obiekt:	Budynek "ORANŻERIA"	skala:	1:10, 1:2
Lokalizacja budowy:	Jana Pawła II 4, 21-300 Radzyń Podlaski dz. nr. geod. 1660/7, 1660/8	nr typ.:	D.13
Projektant:	mgr inż. arch. Przemysław Antonowicz Uprawnienia budowlane do projektowania i kierowania robotami budowlanymi bez ograniczeń w specjalności architektonicznej	upr.nr.:	801/BP/94
Projektant:	mgr inż. arch. Dorota Antonowicz Uprawnienia budowlane do projektowania bez ograniczeń w specjalności architektonicznej	upr.nr.:	98/LBOKK/2012