



WIDOK

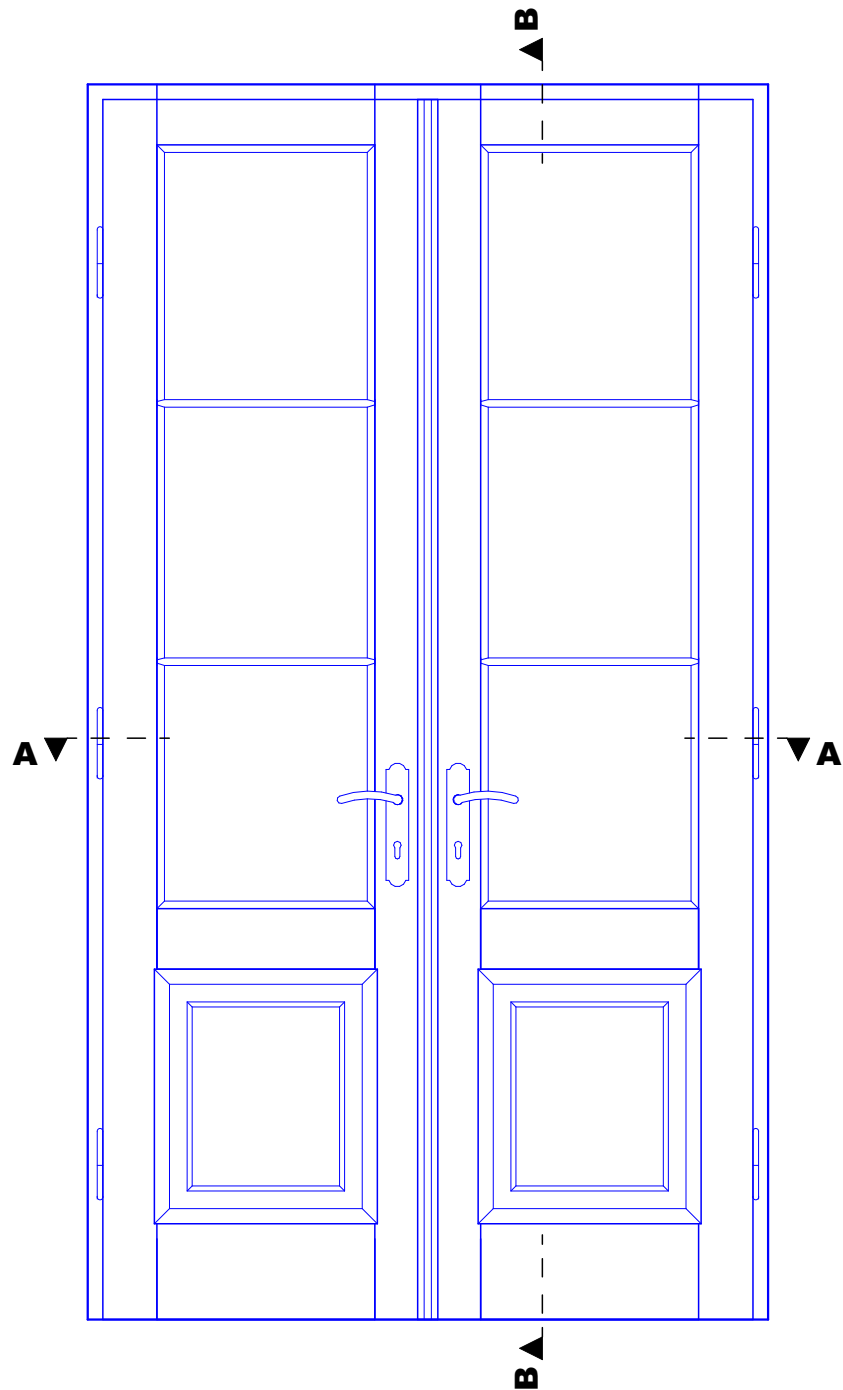


PRZEKRÓJ B-B

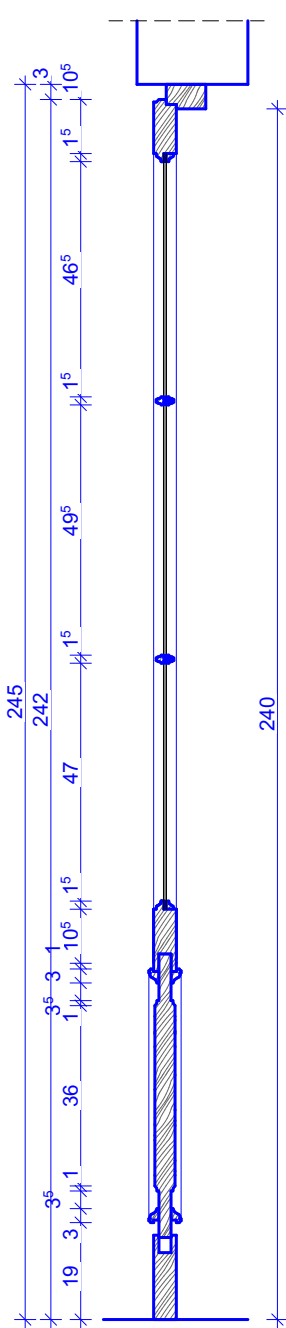

SKRZYDŁO - SZCZEGÓŁ


SKALA 1:2

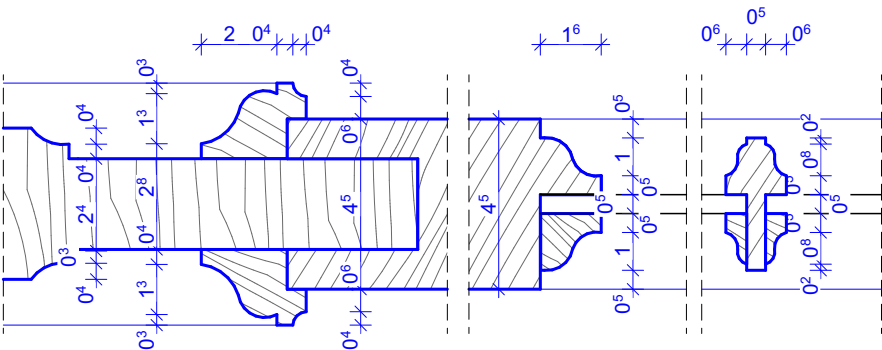

Drzwi wg schematu:

ID	Dw15	Dw16
Ilość	2	1
Orientacja	L (2)	L (1)
Rozmiar Szer. x Wys.	125×240	125×240
Nominalna szerokość otworu	135	135
Nominalna wysokość otworu	245	245

Korekty wymiarów poszczególnych skrzydeł drzwiowych dokonywać w przestrzeni płycin i/lub przeszkleń.

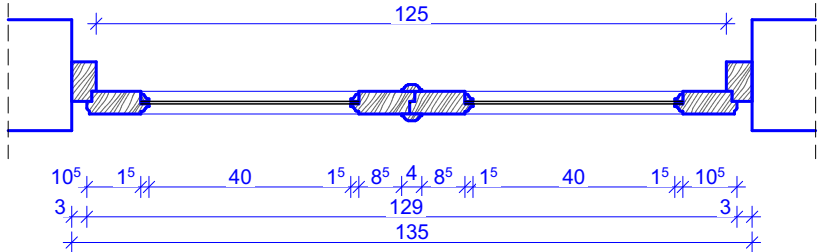

PRZEKRÓJ A-A

UWAGA!!

PO SKUCIU TYNKU I DEMONTAŻU STOLARKI WYKONAĆ PONOWNIE DOKŁADNY POMIAR POSZCZEGÓLNYCH OTWORÓW OKIENNYCH
WSZYSTKIE WYMIARY SUGEROWANE !!
Ostateczne wymiary stolarki i otworów należy ustalić uwzględniając uwagi wybranego producenta.

SCHEMAT DRZWI TYP 6
- Dw15

"dM Studio" Pracownia Architektoniczna

Element proj.:	DETAL	specjalność: ARCH.	data: I. 2022 r.	skala: 1:15, 1:2
RYSUNEK:	SCHEMAT DRZWI TYP 6 - Dw15			nr rys.: D.30
Obiekt:	Budynek "ORANŻERII"			
Lokalizacja budowy:	Jana Pawła II 4, 21-300 Radzyń Podlaski dz. nr. geod. 1660/7, 1660/8			
Projektant:	mgr inż. arch. Przemysław Antonowicz Uprawnienia budowlane do projektowania i kierowania robotami budowlanymi bez ograniczeń w specjalności architektonicznej		upr.nr. 801/BP/94	podpis:
Sprawdzający:	mgr inż. arch. Dorota Antonowicz Uprawnienia budowlane do projektowania bez ograniczeń w specjalności architektonicznej		upr.nr. 98/LBOKK/2012	