





WIDOK ELEWACJA ZACH. część pn. skala 1:25

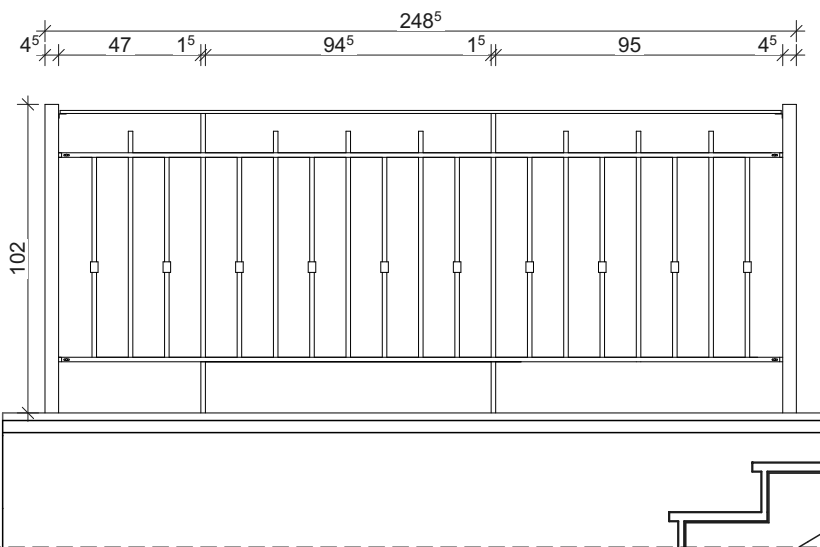

WIDOK ELEWACJA ZACH. część pd. skala 1:25

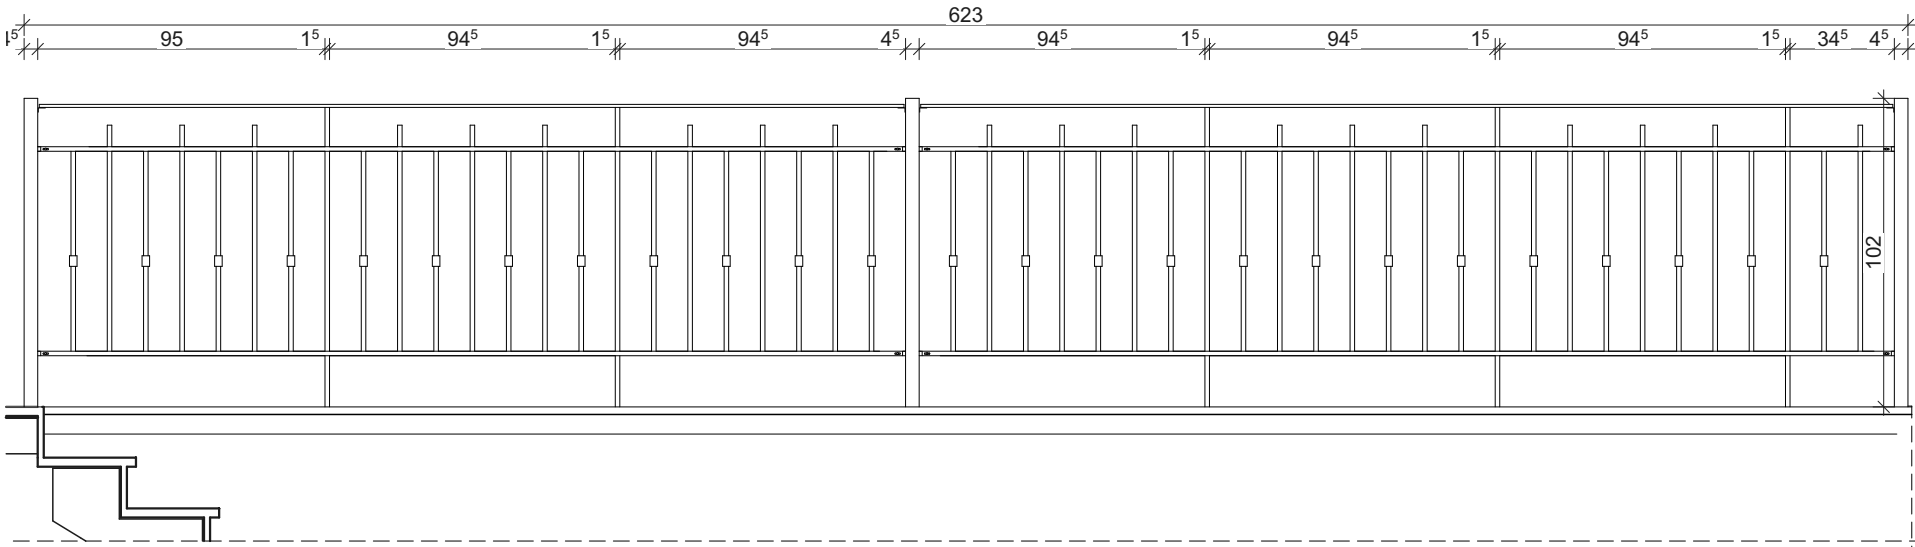

WIDOK ELEWACJA PN. skala 1:25

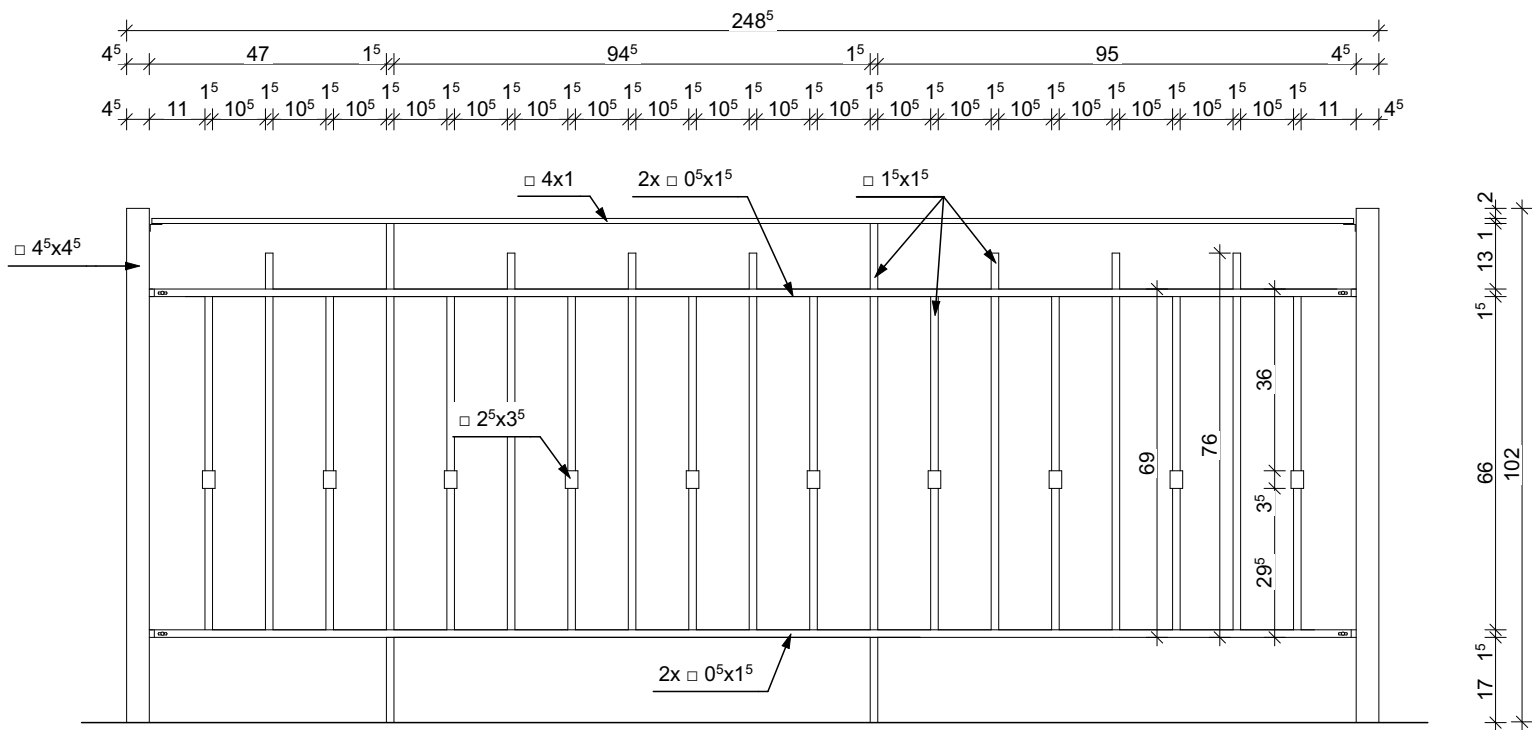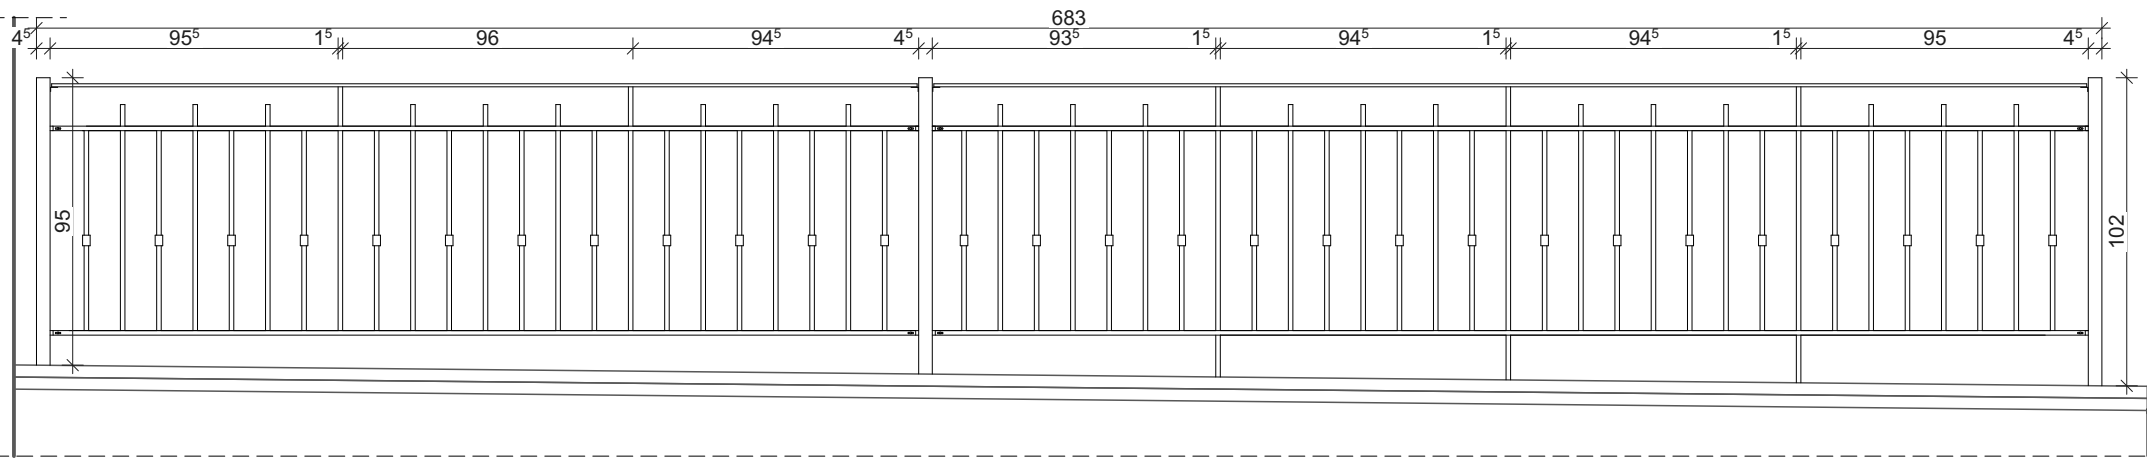

WIDOK ELEWACJA ZACH. część pn. skala 1:15

SCHEMAT BALUSTRADY TARASU

"dM Studio" Pracownia Architektoniczna

Element proj.:	DETAL	specjalność: ARCH.	data: I. 2022 r.	skala: 1:25, 1:15
RYSUNEK:	SCHEMAT BALUSTRADY TARASU	nr rys.: D.39		
Obiekt:	Budynek "ORANŻERII"			
Lokalizacja budowy:	Jana Pawła II 4, 21-300 Radzyń Podlaski dz. nr. geod. 1660/7, 1660/8			
Projektant:	mgr inż. arch. Przemysław Antonowicz Uprawnienia budowlane do projektowania i kierowania robotami budowlanymi bez ograniczeń w specjalności architektonicznej	upr.nr. 801/BP/94	podpis:	
Sprawdzający:	mgr inż. arch. Dorota Antonowicz Uprawnienia budowlane do projektowania bez ograniczeń w specjalności architektonicznej	upr.nr. 98/LBOKK/2012		