




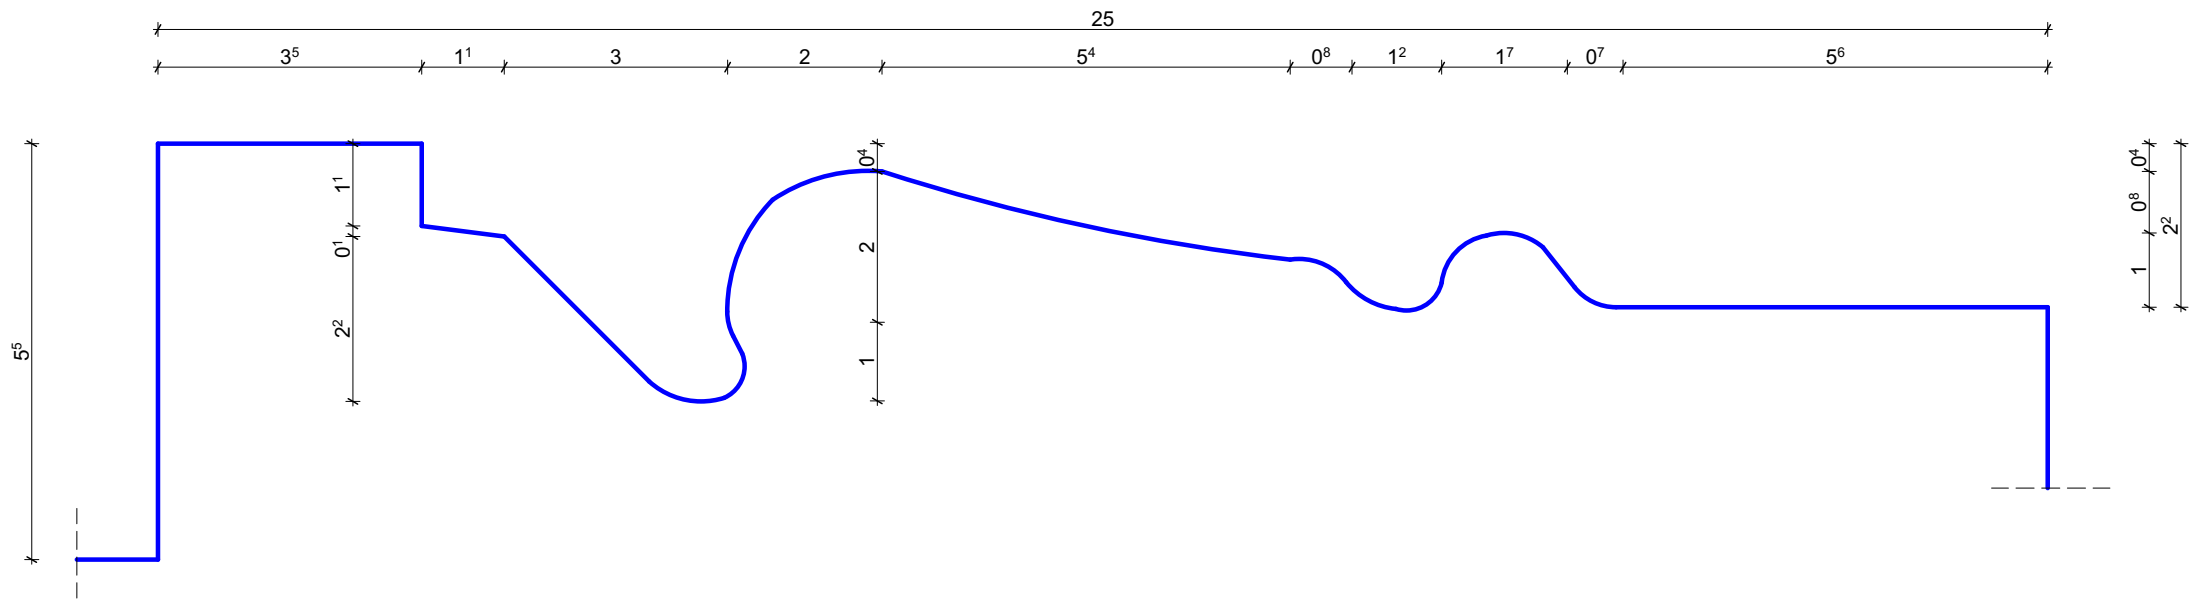

OPASKA DRZWI BOCZNYCH

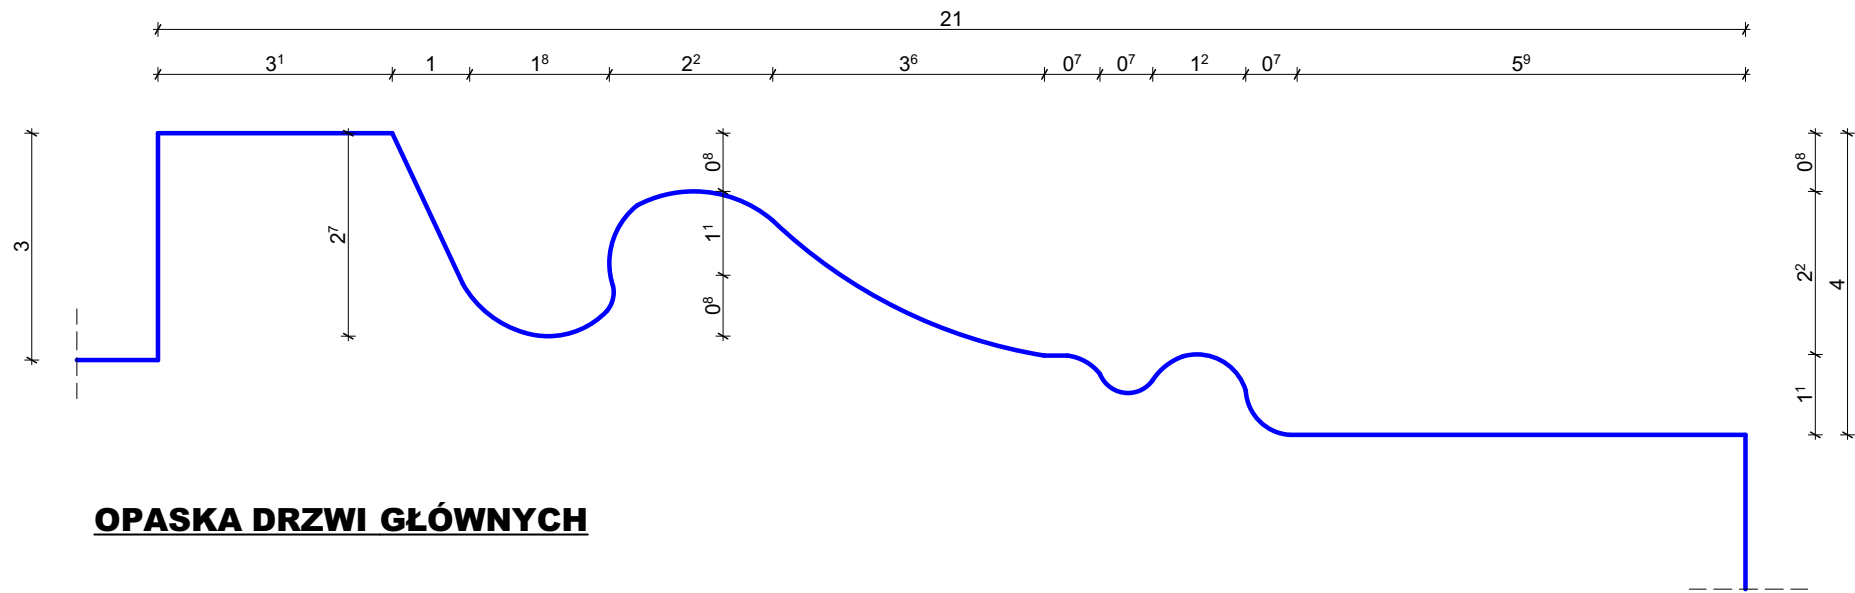

OPASKA DRZWI GŁÓWNYCH

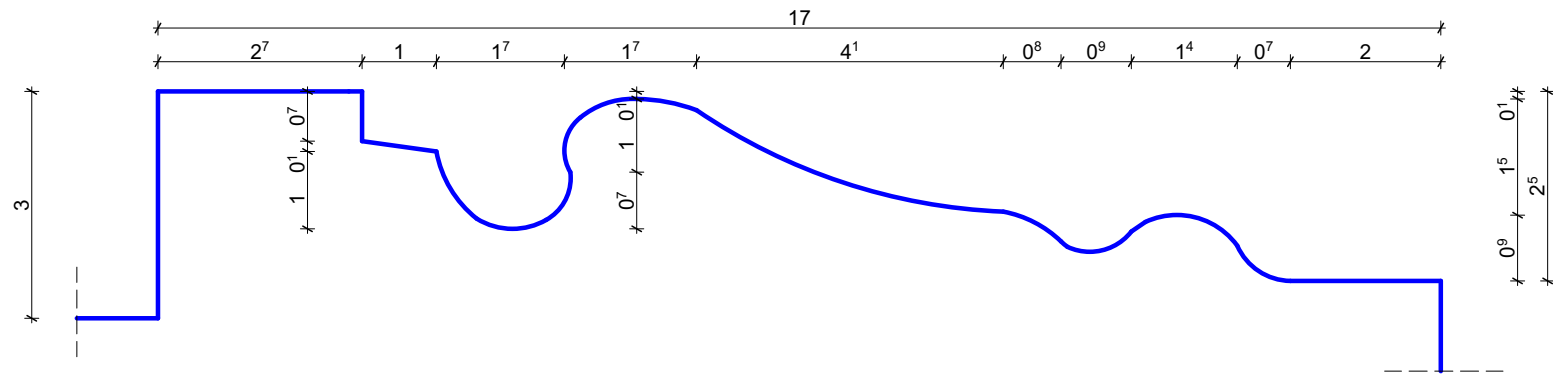

OPASKA OKIENNA

Uwaga!! Po skuciu nawarstwień tynkarskich wykonać ponownie dokładny pomiar poszczególnych detali. Odtwarzany detal wykonać na podstawie projektowanych profili zweryfikowanych na „świadku” na placu budowy. Przed przystąpieniem do prac odtworzeniowych, uzyskać akceptacje poszczególnych profili detalu przez WKZ.
Wszystkie wymiary sugerowane.

DETAL - OPASKI OKIENNE I DRZWIOWE

"dM Studio" Pracownia Architektoniczna

Element proj.:	DETAL	specjalność: ARCH.	data: I. 2022 r.	skala: 1:1
RYSUNEK:	DETAL - OPASKI OKIENNE I DRZWIOWE			nr rys.: D.48
Obiekt:	Budynek "ORANŻERII"			
Lokalizacja budowy:	Jana Pawła II 4, 21-300 Radzyń Podlaski dz. nr. geod. 1660/7, 1660/8			
Projektant:	mgr inż. arch. Przemysław Antonowicz Uprawnienia budowlane do projektowania i kierowania robotami budowlanymi bez ograniczeń w specjalności architektonicznej	upr.nr. 801/BP/94	podpis:	
Sprawdzający:	mgr inż. arch. Dorota Antonowicz Uprawnienia budowlane do projektowania bez ograniczeń w specjalności architektonicznej	upr.nr. 98/LBOKK/2012		