



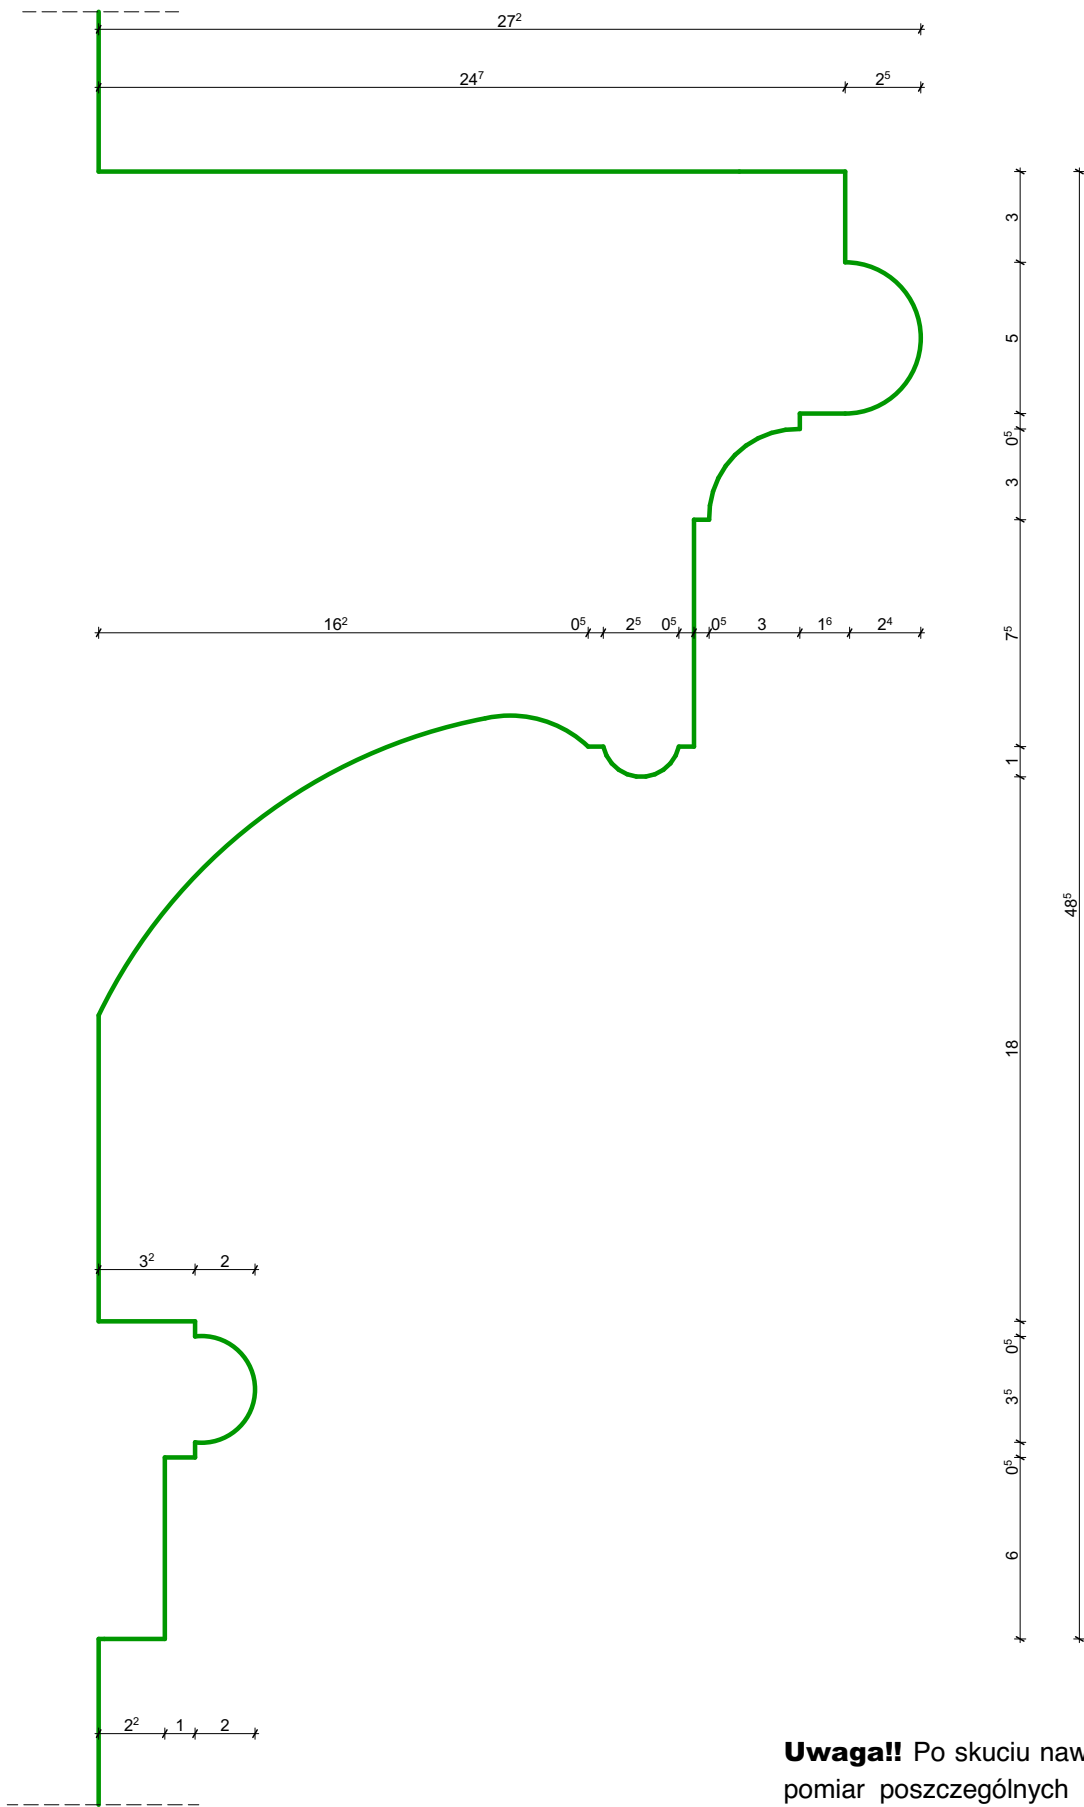


GZYMS WEWNĘTRZNY

Uwaga!! Po skuciu nawarstwień tynkarskich wykonać ponownie dokładny pomiar poszczególnych detali. Odtwarzany detal wykonać na podstawie projektowanych profili zweryfikowanych na „świadku” na placu budowy. Przed przystąpieniem do prac odtworzeniowych, uzyskać akceptację poszczególnych profili detalu przez WKZ.
Wszystkie wymiary sugerowane.

PROFIL COKÓŁU ŚCIANY WEWN.

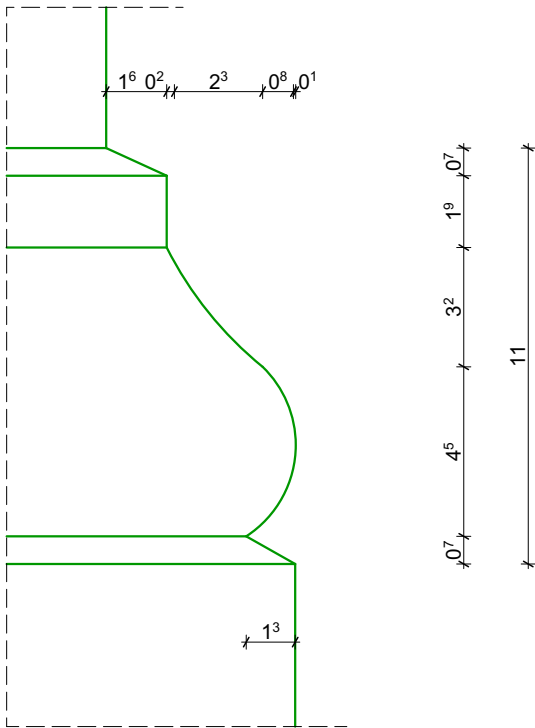

PROFIL PŁYCINY WEWN.

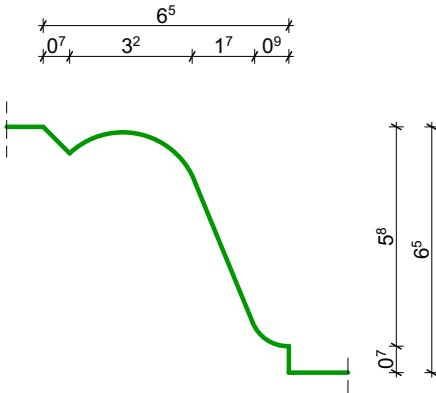

PROFIL COKÓŁU ŚCIANY WEWN., GZYM WEWNĘTRZNY, PROFIL PŁYCINY WEWN.

"dM Studio" Pracownia Architektoniczna

Element proj.:	DETAL	specjalność:	ARCH.	data:	l. 2022 r.	skala:	1:2,
RYSUNEK:	PROFIL COKÓŁU ŚCIANY WEWN., GZYM WEWNĘTRZNY, PROFIL PŁYCINY WEWN.						nr rys.: 1:2,50
Obiekt:	Budynek "ORANŻERII"						D.49
Lokalizacja budowy:	Jana Pawła II 4, 21-300 Radzyń Podlaski dz. nr. geod. 1660/7, 1660/8						
Projektant:	mgr inż. arch. Przemysław Antonowicz Uprawnienia budowlane do projektowania i kierowania robotami budowlanymi bez ograniczeń w specjalności architektonicznej	upr.nr.	801/BP/94	podpis:			
Sprawdzający:	mgr inż. arch. Dorota Antonowicz Uprawnienia budowlane do projektowania bez ograniczeń w specjalności architektonicznej	upr.nr.	98/LBOKK/2012				