


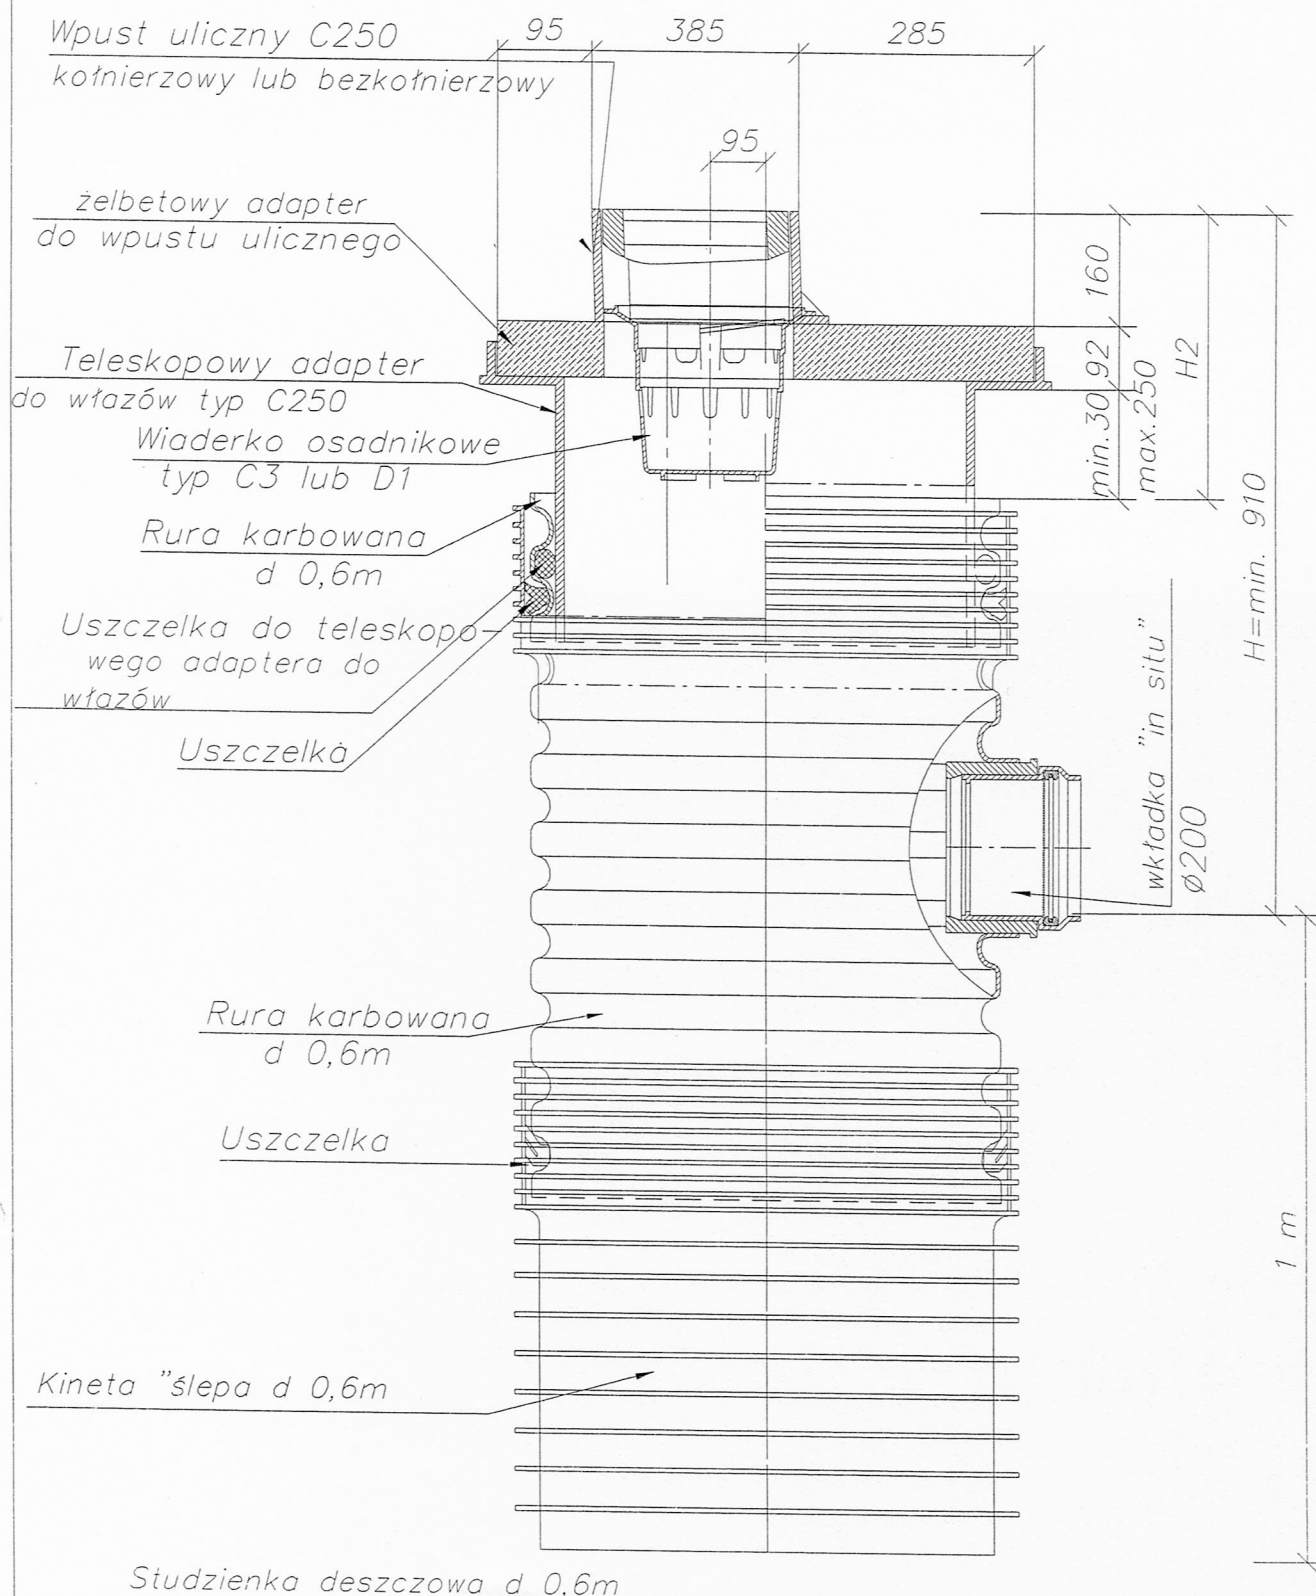

Studzienka deszczowa d 0,6m
z teleskopowym adapterem do włączów
i wpustem ulicznym C250

rys. 10

Wpust deszczowy płaski z osadnikiem