


proj. ZK(3RL2)+pP  
wg. projektu PGE Dystrybucja S.A.

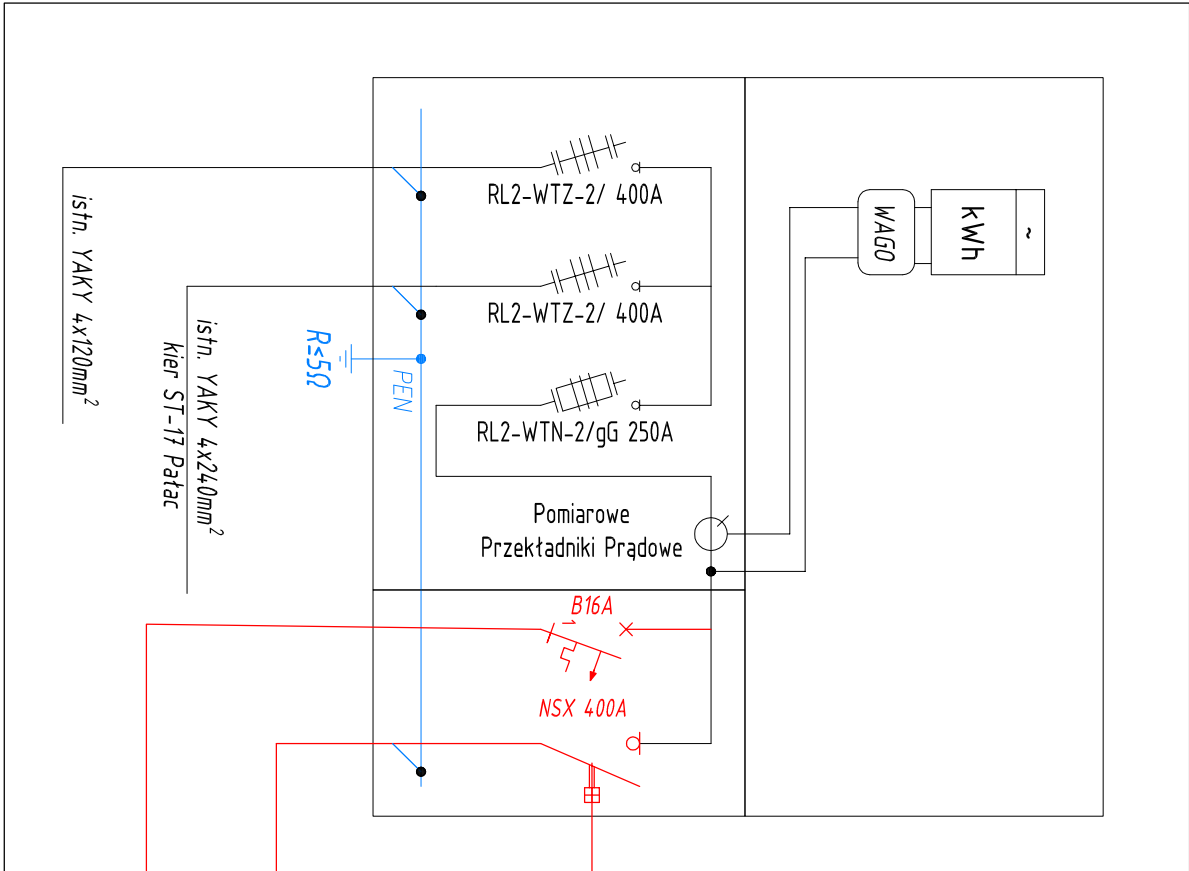

PPWP


HDGs 5x1,5mm<sup>2</sup>

proj. HDGs 3x2,5mm<sup>2</sup>  
kier. Centrala SSP  
pom. nr 1/2

Uwaga:

- Do obwodu centrali SSP zabrania się podłączania urządzeń innych niż centrala SSP
- W pomieszczeniach dróg ewakuacyjnych projektuje się przewody w klasie reakcji na ogień B2ca, w pozostałych pomieszczeniach przewody w klasie Dca.

proj. Rozdzielnia Główna RG

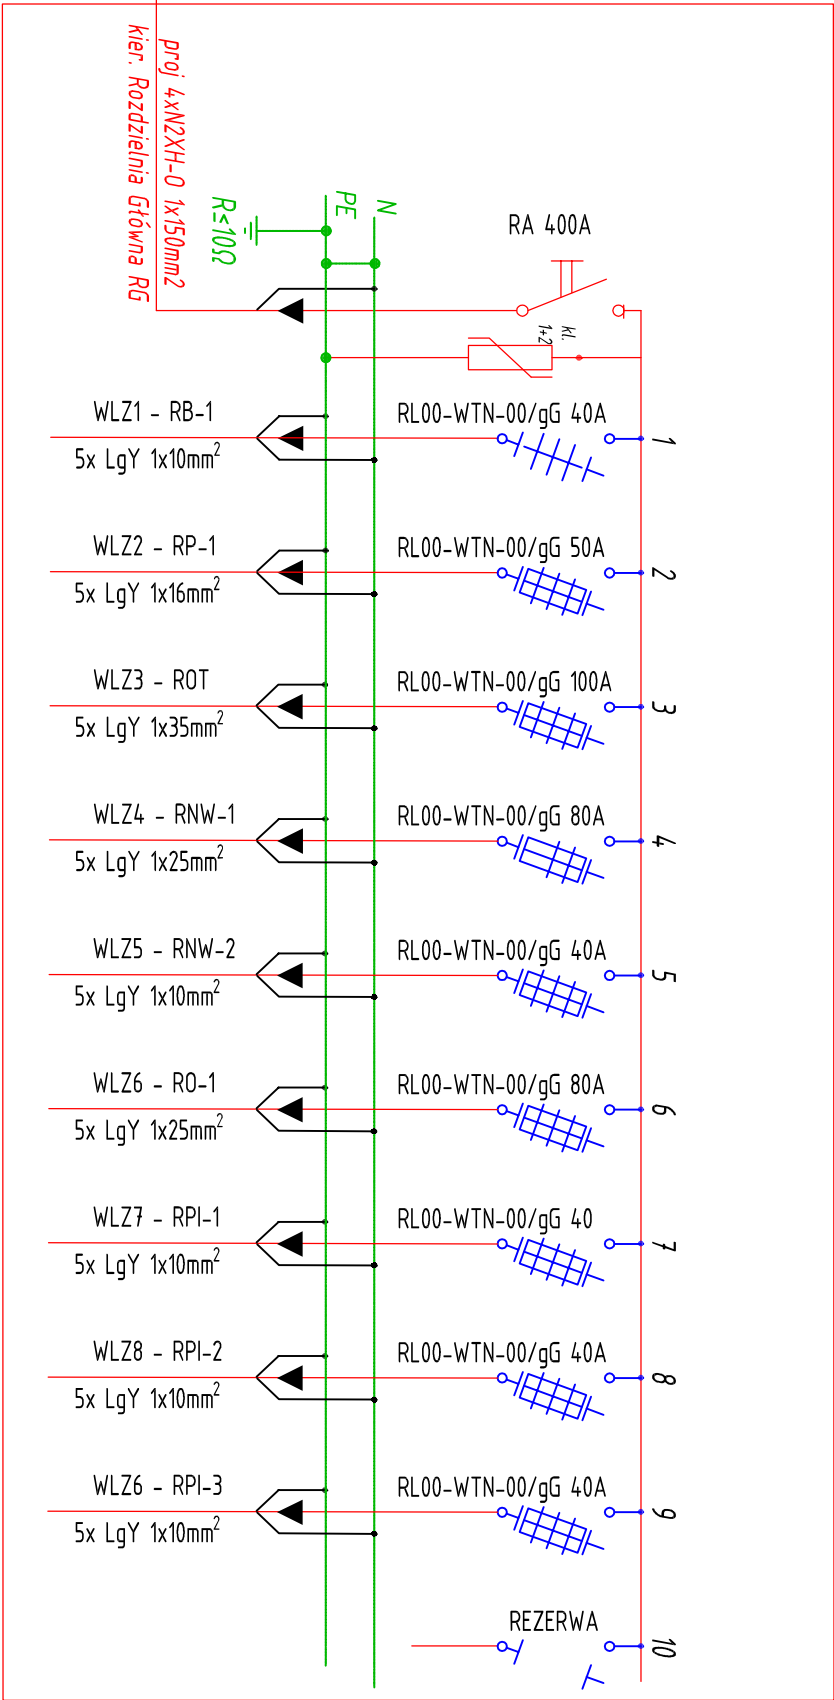

## "dM Studio" Pracownia Architektoniczna

|                     |   |              |             |       |            |        |         |
|---------------------|---|--------------|-------------|-------|------------|--------|---------|
| Element proj.:      | PROJEKT TECHNICZNY                                                                                       | specjalność: | ELEKTRYCZNA | data: | 1. 2022 r. | skala: | ND      |
| RYSUNEK:            | Schemat RG                                                                                               |              |             |       |            |        | nr rys. |
| Obiekt:             | Budynek "ORANŻERIA"                                                                                      |              |             |       |            |        |         |
| Lokalizacja budowy: | Jana Pawła II 4, 21-300 Radzyń Podlaski                                                                  |              |             |       |            |        |         |
| Projektant:         | mgr inż. Ciolek Wojciech                                                                                 |              |             |       |            |        |         |
| Sprawdzający:       | mgr inż. Białik Kamil                                                                                    |              |             |       |            |        |         |
|                     | Uprawnienia budowlane do projektowania bez ograniczeń w specjalności elektrycznej i elektroenergetycznej |              |             |       |            |        |         |
|                     | LUB/0281/PWOE/13                                                                                         |              |             |       |            |        |         |
|                     | mgr inż.                                                                                                 |              |             |       |            |        |         |
|                     | LUB/0077/PBE/15                                                                                          |              |             |       |            |        |         |
|                     | mgr inż.                                                                                                 |              |             |       |            |        |         |
|                     | LUB/0281/PWOE/13                                                                                         |              |             |       |            |        |         |