


WIDOK ROZDZIELNI BIUROWEJ RP-1




Wymiary: wys. 850mm szer. 485mm gł. 115mm

ROZMIESZCZENIE URZĄDZEŃ W ROZDZIELNI BIUROWEJ RP-1

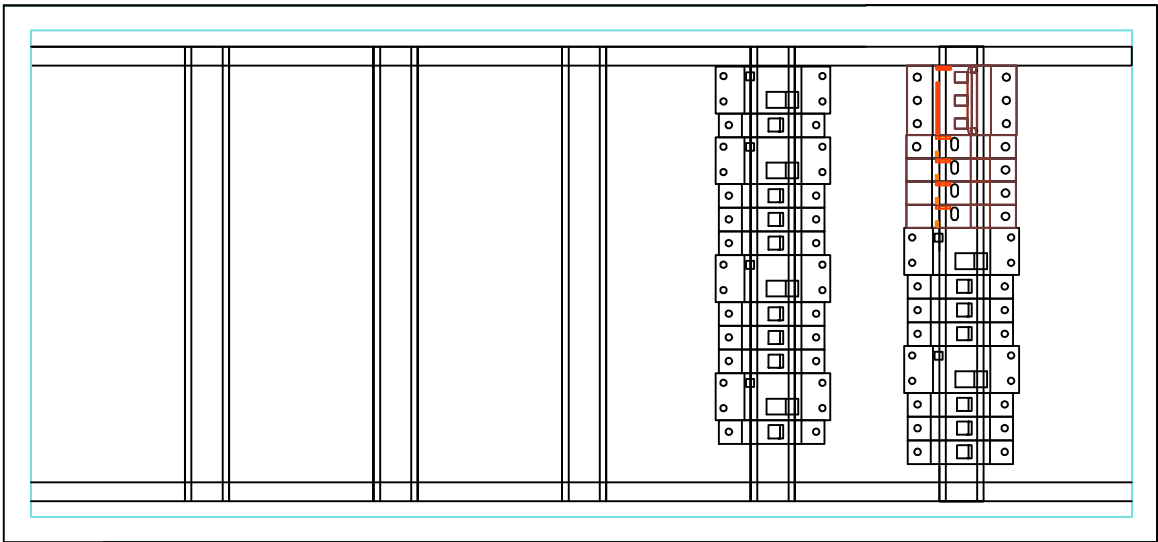

SCHEMAT IDEOWY ROZDZIELNI BIUROWEJ RP-1

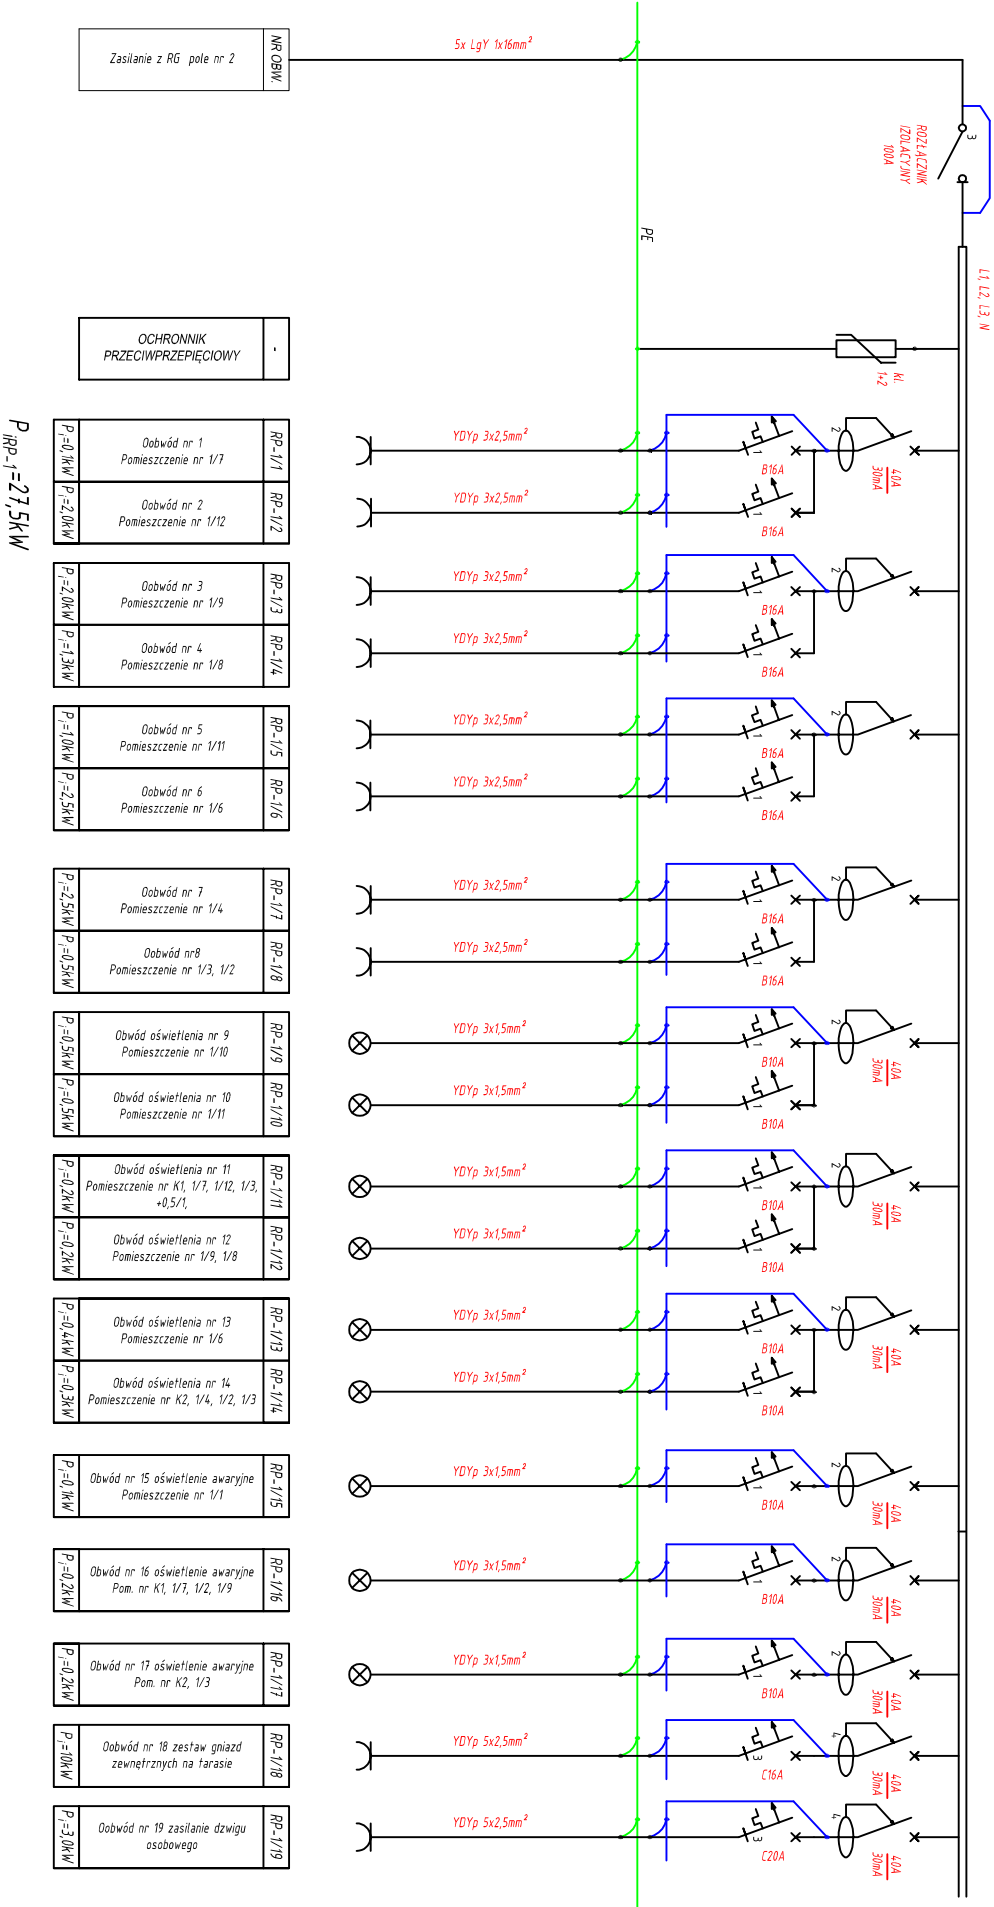

Uwaga:
W pomieszczeniach drogi ewakuacyjnych projektuje się przewody w klasie reakcji na ogień B2ca, w pozostałych pomieszczeniach przewody w klasie Dca.

$P_{RP-1}=27,5kW$

OCHRONNIK PRZECIWPŁYCIOWY		-
P=0,1kW P=2,04kW	Obwód nr 1 Pomieszczenie nr 1/7	RP-1/1
	Obwód nr 2 Pomieszczenie nr 1/12	RP-1/2
P=2,2kW P=1,3kW	Obwód nr 3 Pomieszczenie nr 1/9	RP-1/3
	Obwód nr 4 Pomieszczenie nr 1/8	RP-1/4
P=1,0kW P=2,35kW	Obwód nr 5 Pomieszczenie nr 1/11	RP-1/5
	Obwód nr 6 Pomieszczenie nr 1/6	RP-1/6
P=2,55kW P=0,35kW	Obwód nr 7 Pomieszczenie nr 1/4	RP-1/7
	Obwód nr8 Pomieszczenie nr 1/3, 1/2	RP-1/8
P=0,55kW P=0,58kW	Obwód oświetlenia nr 9 Pomieszczenie nr 1/10	RP-1/9
	Obwód oświetlenia nr 10 Pomieszczenie nr 1/11	RP-1/10
P=0,2kW P=0,2kW	Obwód oświetlenia nr 11 Pomieszczenie nr K1, 1/7, 1/12, 1/3, +0,5/1	RP-1/11
	Obwód oświetlenia nr 12 Pomieszczenie nr 1/9, 1/8	RP-1/12
P=0,44kW P=0,39kW	Obwód oświetlenia nr 13 Pomieszczenie nr 1/6	RP-1/13
	Obwód oświetlenia nr 14 Pomieszczenie nr K2, 1/4, 1/2, 1/3	RP-1/14
P=0,1kW	Obwód nr 15 oświetlenie awaryjne Pomieszczenie nr 1/1	RP-1/15
P=0,28kW	Obwód nr 16 oświetlenie awaryjne Pom. nr K1, 1/7, 1/2, 1/9	RP-1/16
P=0,28kW	Obwód nr 17 oświetlenie awaryjne Pom. nr K2, 1/3	RP-1/17
P=0,06kW	Obwód nr 18 zestaw gniazd zewnętrznych na tarasie	RP-1/18
P=3,0kW	Obwód nr 19 zasilanie dźwigu osobowego	RP-1/19

"dm Studio" Pracownia Architektoniczna

Element proj.:	PROJEKT TECHNICZNY	specjalistyczne	data:	skala:
	ELEKTRYCZNA		I. 2022 r.	ND

RYSUNEK: **Schemat i rozmieszczenie urządzeń w RP-1**

Obiekt: **Budynek "ORANŻERIA"**

Lokalizacja: **Jana Pawła II 4, 21-300 Radzyn Podlaski**

Projektant: **mgr inż. Ciolek Wojciech**

Sprawdzający: **mgr inż. Białik Kamil**

Białik Kamil

Ciolek Wojciech

E.15