


Należy stosować oprawy LED zgodnie z normą PN-EN 62471:2010 Bezpieczeństwo fotobiologiczne lamp i systemów lampowych. Wykonanie badań należy potwierdzić raportem z badań wykonanym w laboratorium na terenie Unit Europejskiej.	
	Oprawa oświetleniowa nastropowa 35W 4100lm dmp IP20
	Oprawa oświetleniowa kładziona na ruszt 35W 4100lm dmp IP20
	Oprawa oświetleniowa zwieszana 35W 4100lm dmp IP20
	Oprawa oświetleniowa zwieszana 44W 5200lm opal IP65
	Oprawa oświetleniowa nastropowa 24W 2250lm opal IP54
	Oprawa oświetleniowa nastropowa 29W 3300lm opal IP54
	Oprawa oświetleniowa nastropowa 25W 4010lm r4 IP66
	Oprawa oświetleniowa wpuszczana 23W 2500lm opal IP44
	Oprawa oświetleniowa nastropowa 28W 4300lm r4 IP44
	Oprawa oświetleniowa nastropowa 39W 4500lm dmp IP20
	Oprawa oświetleniowa panel LIGHT 840mm, 69W, 10080lm, 3000K mocowanie sufitowe
	Oprawa oświetleniowa panel LIGHT 840mm, 69W, 10080lm, 3000K mocowanie sufitowe
	Oprawa oświetleniowa panel LIGHT 590mm, 40W, 5700lm, 3000K mocowanie sufitowe sterowana czujką ruchu
	Oprawa oświetleniowa NA68 zewnętrzna stylowa LED
	Oprawa oświetlenia ewakuacyjnego nastropowa 1x1W CR IP65
	Oprawa oświetlenia ewakuacyjnego nastropowa 1x3W CR IP65
	Oprawa oświetlenia ewakuacyjnego nastropowa 1x1W VMD IP65
	Oprawa oświetlenia ewakuacyjnego nastropowa 1x3W VMD IP65
	Oprawa oświetlenia ewakuacyjnego nastropowa 1x3W WD IP65
	Oprawa oświetlenia kierunkowego natynkowa 1,2W IP40
	Oprawa oświetlenia kierunkowego nastropowa 1,2W IP40
	Oprawa oświetlenia ewakuacyjnego natynkowa 1x2W ASYM IP65 do nisk. temp
	Łącznik instalacyjny jednobiegunowy
	Łącznik instalacyjny świecznikowy
	Gniazdo RJ45
	Gniazdo RJ11
	Rozdzielnia elektryczna podtynkowa
	Gniazdo 400V/32A
	Gniazdo 230V/16A
	Gniazdo 230V/16A IP44
	Zestaw gniazd zewnętrznych 400V/16A, 400V/32A 2x230V/16A w obudowie podtynkowej IP 65

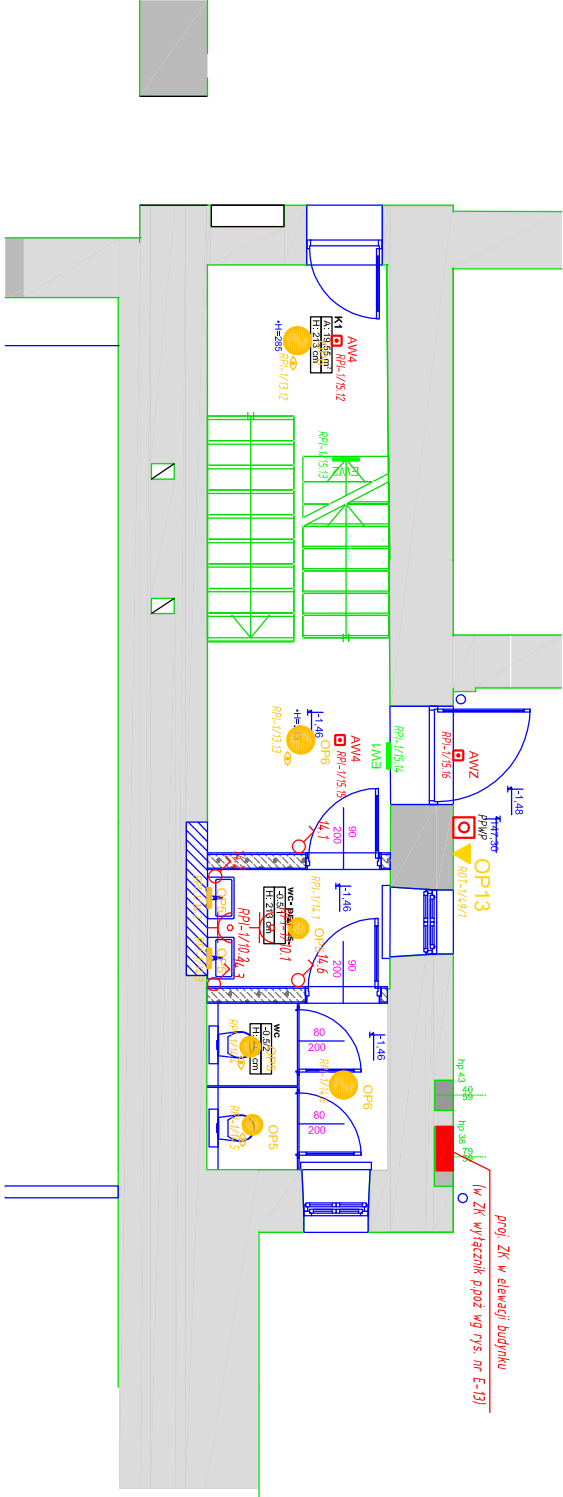

RZUT -0,5

"dm Studio" Pracownia Architektoniczna

Element proj.:		PROJEKT TECHNICZNY		specjalność:	ELEKTRYCZNA	data:	I. 2022 r.	skala:	1:100
RYSUNEK:		INSTALACJE ELEKTRYCZNE							
Objekt:		Budynek "ORANŻERIA"							
Lokalizacja		Jana Pawła II 4, 21-300 Radzyń Podlaski							
budowy:		dz. nr. geod. 1660/7, 1660/8							
Projektant:		mgr inż. Ciołk Wojciech		upr.nr.:		LUB/0077/PBE/15			podpis:
		Uprawnienia budowlane do projektowania bez ograniczeń w specjalności elektrycznej							
Sprawdzający:		mgr inż. Białik Kamili		upr.nr.:		LUB/0281/PWOE/13			podpis:
		Uprawnienia budowlane do projektowania bez ograniczeń w specjalności elektrycznej							