


WIDOK ROZDZIELNI BIUROWEJ RPI-1




Wymiary: wys. 850mm szer. 485mm gł. 115mm

ROZMIESZCZENIE URZĄDZEŃ W ROZDZIELNI BIUROWEJ RPI-1

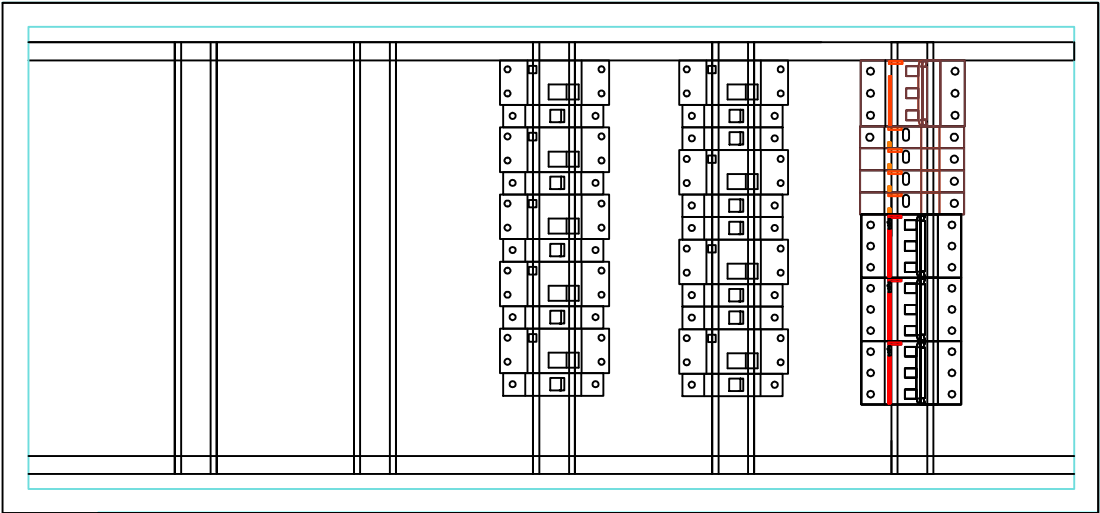

SCHEMAT IDEOWY ROZDZIELNI RPI-1

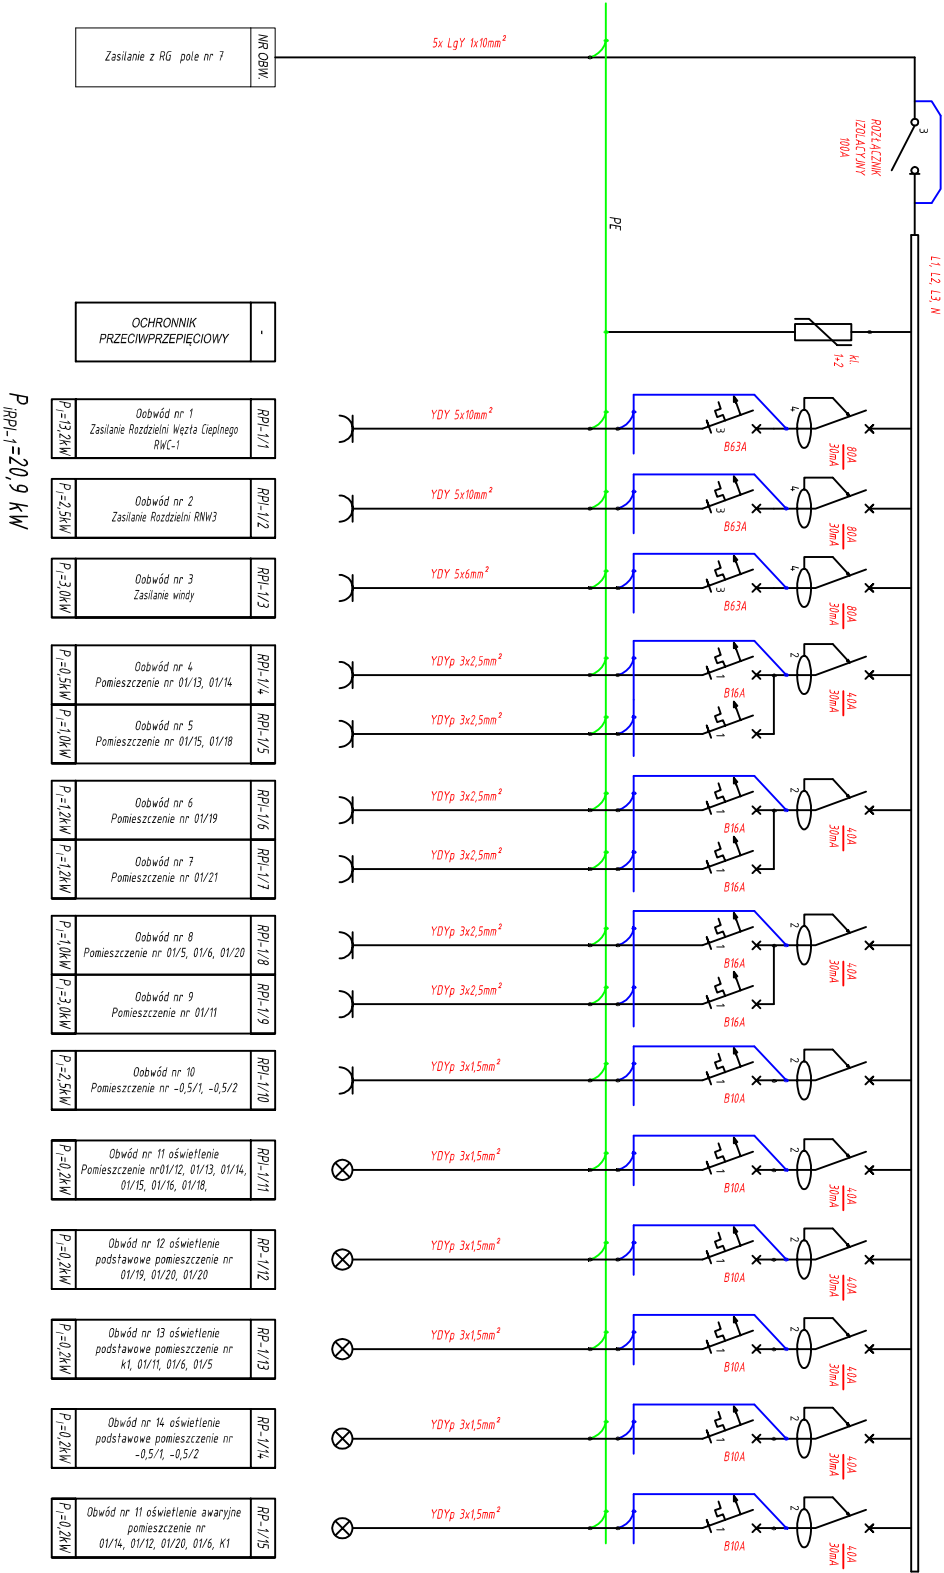

Uwaga:
W pomieszczeniach drogi ewakuacyjnych projektuje się przewody w klasie reakcji na ogień B2ca w pozostałych pomieszczeniach przewody w klasie Dca.

"dm Studio" Pracownia Architektoniczna

"dm Studio" Pracownia Architektoniczna			nr rys.:		podpis:	
Element proj.:	PROJEKT TECHNICZNY	specjalność: ELEKTRYCZNA	data:	I. 2022 r.	skala:	ND
RYSUNEK:	Schemat i rozmieszczenie urządzeń w RPI-1					
Obiekt:	Budynnek "ORANŻERIA"					
Lokalizacja budowy:	Jana Pawła II 4, 21-300 Radzyń Podlaski					
Projektant:	mgr inż. Ciolek Wojciech					
Sprawdzający:	mgr inż. Białzik Karol					
Uprawnienia budowlane do projektowania w specjalności elektrycznej i technicznym rysunku			upr.nr.:		LUB/0077/PBE/15	
Uprawnienia budowlane do projektowania w specjalności elektrycznej i technicznym rysunku			upr.nr.:		LUB/0281/PWOE/13	
					E.20	

SAMOCZYNNE WYŁĄCZENIE
ZASILANIA
II KLASY IZOLACJI
0,4kV TN-C-S