


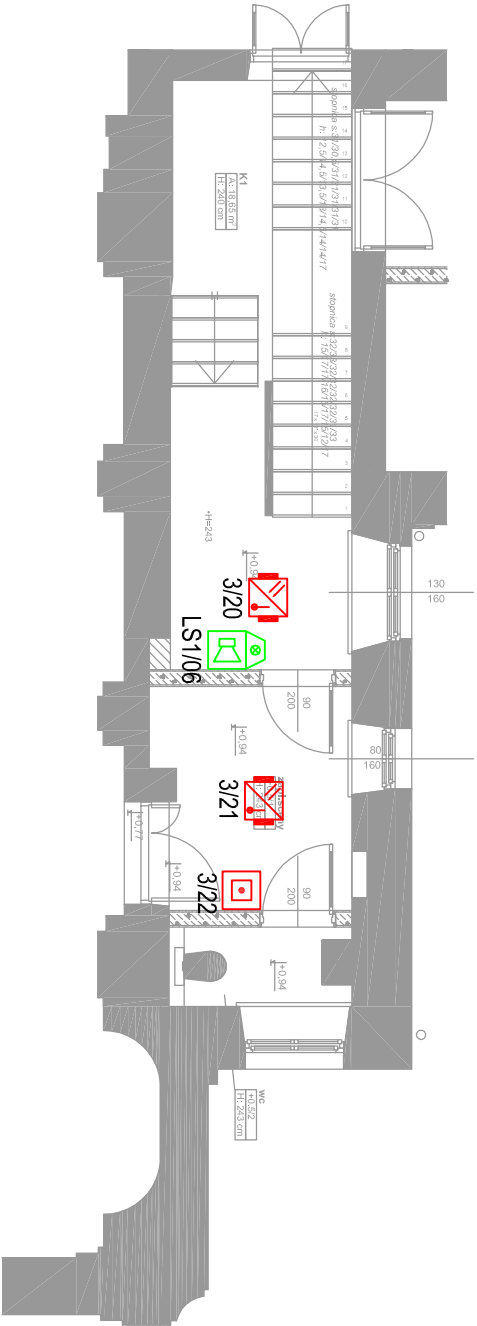

OBJASNIENIA	
SYSTEM SYGNALIZACJI POŻAROWEJ	
	Centrala Sygnalizacji Pożarowej
	Zasilany z pętli adresowalny wyświetlacz LCD
	Czujka ciepła
	Czujka optyczna
	Czujka optyczno-termiczna
	Czujka wielokryteridna
	Czujka optyczna z sygnalizatorem akustycznym
	Czujka optyczno-termiczna z sygnalizatorem akustycznym
	Czujka optyczno-termiczna z sygnalizatorem głosowym
	Dodatkowy wskaźnik zadziałania czujki OR-WZ
	Ręczny Ostrzegacz Pożarowy (obudowa natynkowo)
	Ręczny Ostrzegacz Pożarowy IP65 (zewnątrzny)
	Adresowalna czujka liniowa dymu zasilana z pętli
	Lustro pryzmatyczne czujki liniowej dymu
	Element kontrolny – 1 wejście
	Element sterujący – 1 wyjście
	Element kontrolno sterujący – 1 wejście, 1 wyjście
	Element kontrolno sterujący – 2 wejścia, 2 wyjścia
	Element kontrolno sterujący – 4 wejścia, 4 wyjścia – zaś. zew
	Moduł 1 linii syren i 1 lini konwencjonalnej – zaś. zew.
	Moduł 1 linii syren i 1 lini konwencjonalnej – zaś. z pętli
	Moduł 2 linii syren i 2 lini konwencjonalnej – zaś. zew.
	Moduł 16 linii konwencjonalnych i 16 wysc NO
	Moduł 16 linii konwencjonalnych i 16 wysc NC
	Moduł 16 linii konwencjonalnych i 16 linii syren
	Zasilacz urządzeń przeciwpożarowych
	Adresowalny sygnalizator
	Sygnalizator akustyczny
	Sygnalizator optyczno-akustyczny
	Sygnalizator zewnętrzny optyczno-akustyczny
	Czujka Zasysojca
	Czujka Zasysojca
	Czujka Zasysojca
	Otwór próbujący systemu zasysojczego
	Obudowa kanałowa z czujką optyczną
	Ochronnik przepięciowy
	Puszka ognioodporna
4/35	Numer elementu na pętli (nr pętli / nr elementu)

RZUT +0,5

"dm Studio" Pracownia Architektoniczna

Element proj.:		PROJEKT TECHNICZNY		specjalność: ELEKTRYCZNA		data: 1. 2022 r.		skala: 1:100	
RYSUNEK:									
nr rys.:									
Objekt:	Budynek "ORANŻERIA"								
Lokalizacja budowy:	Jana Pawła II 4, 21-300 Radzyń Podlaski dz. nr. geod. 1660/7, 1660/8								
Projektant:	mgr inż. Ciołk Wojciech Uprawnienia budowlane do projektowania bez ograniczeń w specjalności elektrycznej i elektroenergetycznej								
Sprawdzający:	mgr inż. Białik Kamil Uprawnienia budowlane do projektowania bez ograniczeń w specjalności elektrycznej i elektroenergetycznej								
mgr inż. Białik Kamil									