



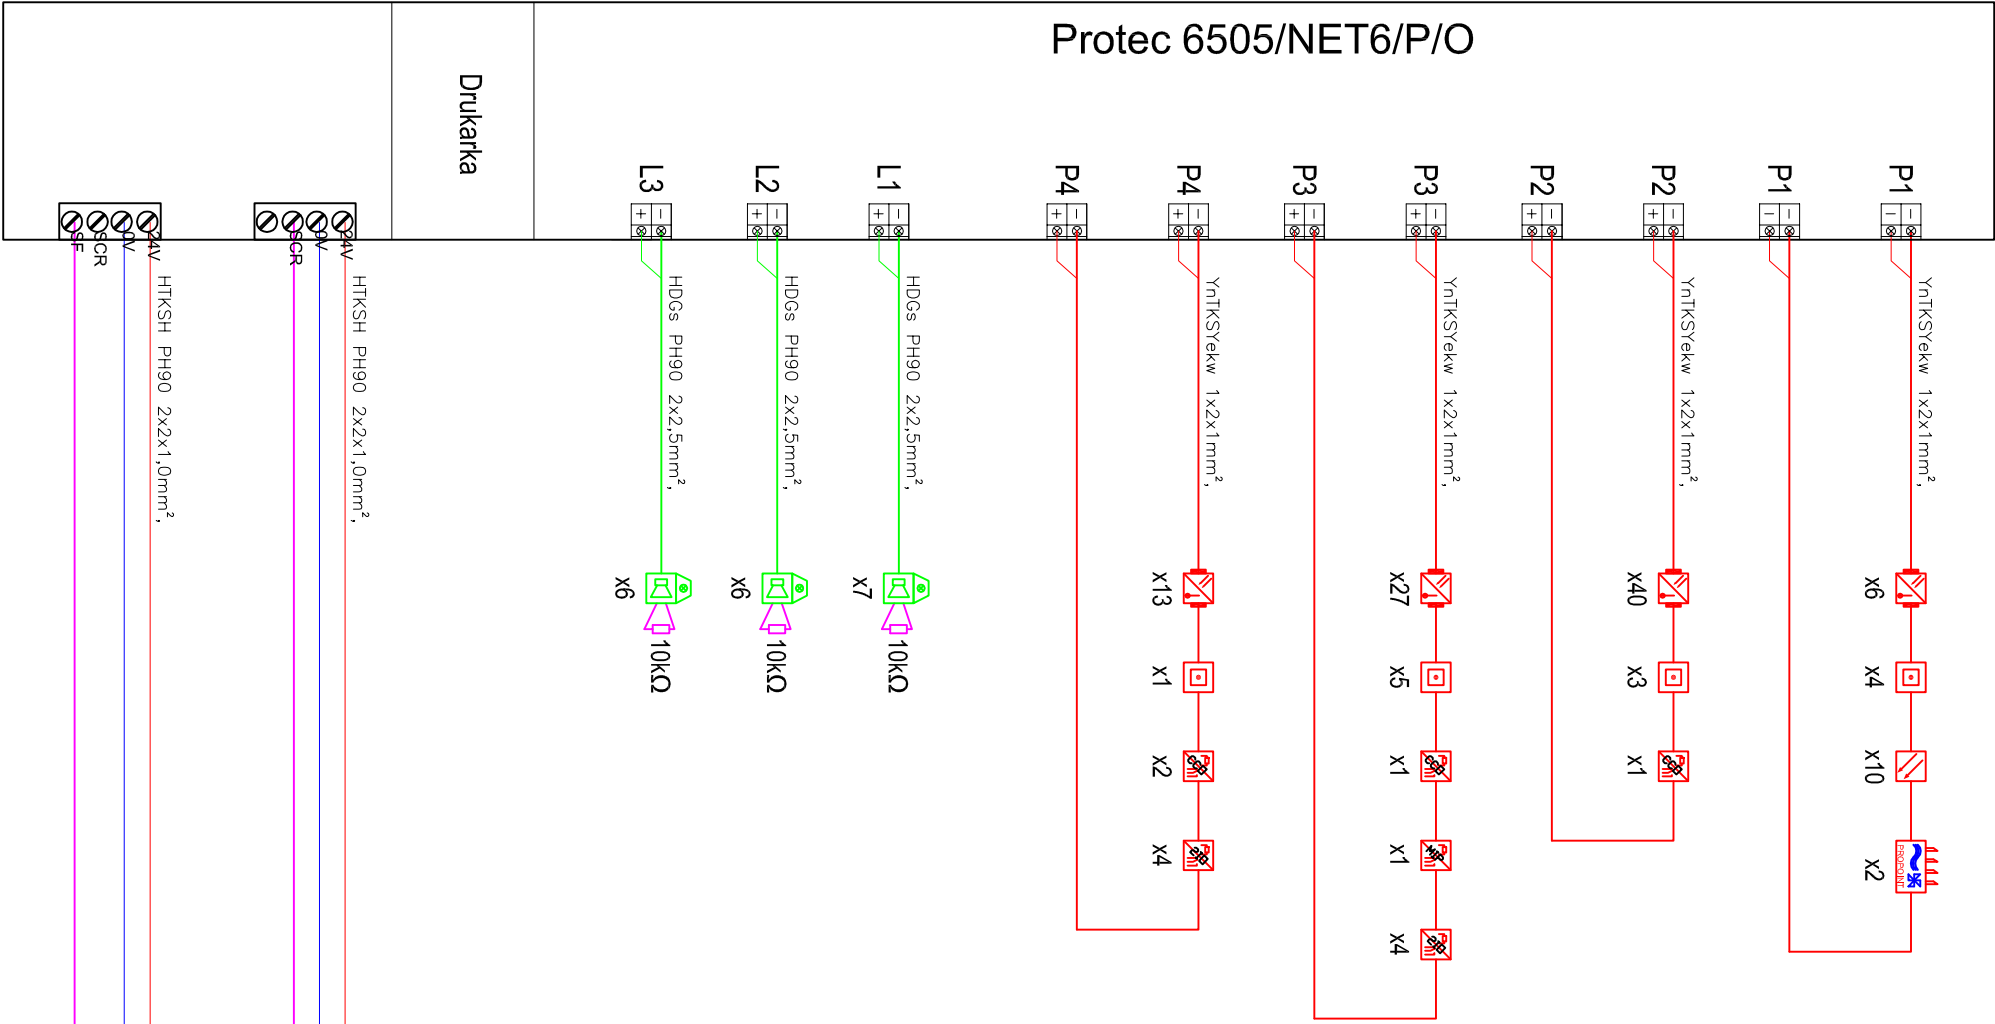

- UWAGI:**
- Wszystkie przejścia przez ściany i stropy uszczelnić masą ognioodporną.
 - Wymiary zreczywiście sprawdzić na budowie.
 - Instalacje wykonywać zgodnie z obowiązującymi przepisami.
 - Wszystkie urządzenia instalować zgodnie z DTR urządzeń i zaleceniami producenta.
 - Plany rozpatrywać wspólnie z opisem technicznym.
 - Przed przystąpieniem do budowy systemu zapoznać się z obiektem i dokumentacją, ocenić jej czytelność i spójność. Wykonawca nie może realizować zauważonych błędów a o ich wykryciu powinien powiadomić Nadzór Autorski.
 - W przypadku wystąpienia podciągu (nie uwzględnionego na rzucie) powyżej 10% wysokości pomieszczenia, należy traktować go jako dzielące pomieszczenie. W takim przypadku należy przewidzieć dodatkowa czujkę.
 - Czujki punktowe powinny być montowane 0,5m od ściany i przebieżeń.
 - Pod każdą czujką powinna być wolna przestrzeń 0,5m we wszystkich kierunkach.
 - W przypadku zmian aranżacyjnych z wykorzystaniem podwieszanego sufitu należy zastosować dodatkową detekcję w tych przestrzeniach wraz z wyniesieniem wskaźnika zadziałania.
 - Okablowanie YnTKSYekw prowadzić p/t lub w korytach kablowych lub rurkach PCV RL lub uchwytach kablowych.
 - Okablowanie HTKSH PH90, prowadzić n/t przy użyciu certyfikowanego systemu mocowań.
 - Adresację elementów pętlowych, zakualizować na etapie realizacji inwestycji.
 - Opisy stref alarmowych, dozorowych oraz inne wykonać na etapie realizacji inwestycji po uzyskaniu szczegółowych informacji oraz uzgodnieniach z użytkownikiem.
 - ROP-y instalować na wysokości h=1,4-1,6m od posadzki
 - Ostrzegacze automatyczne instalować na stropie.
 - Moduły WE/WY oraz zasilacze certyfikowane instalować bezpośrednio pod sufitem.
 - Sterowanie kłapani ppoż. oraz innymi urządz. wykonać w połączeniu bezpiecznym fail-safe.
 - Zasilanie centrali SSP oraz zasilaczy certyfikowanych wykonać sprzed wyłącznika PPOŻ, przewodem HDGs3xXX/ PH90.
 - Zapewnić sterowanie SKD oraz innych urządzeń przez zastosowanie modułów WE/WY.
 - Połączenia przewodami pokazano schematycznie. Należy zoptymalizować trasy kablowe bezpośrednio na budowie. Trasy należy skoordynować z innymi branżami.

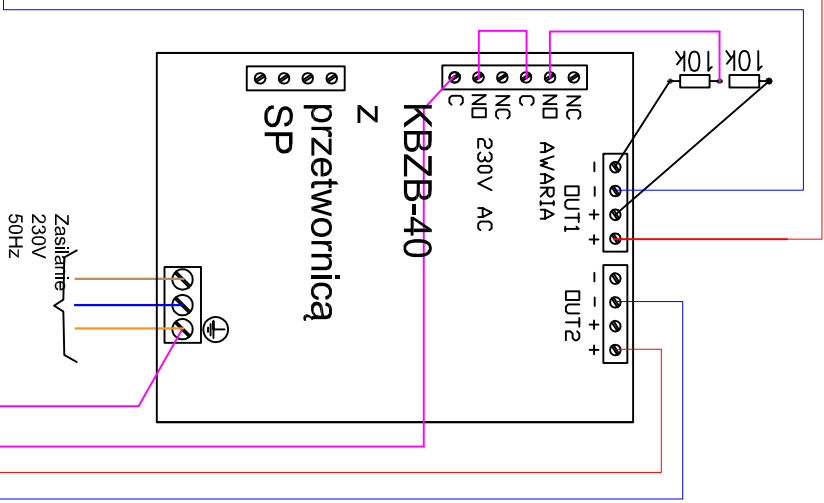

"dM Studio" Pracownia Architektoniczna

Element proj.:	PROJEKT TECHNICZNY	Specjalność: ELEKTRYCZNA	Data: I. 2022 r.	Skala: 1:100
RYSUNEK:	System Sygnalizacji Pożaru - schemat			
Objekt:	Budynek "ORANŻERIA"			
Lokalizacja budowy:	Jana Pawła II 4, 21-300 Radzyń Podlaski			
Projektant:	mgr inż. Ciolek Wojciech			
Sprawdzający:	mgr inż. Białzik Kamil			
Upewnienia budowlane do projektowania bez ograniczeń w specjalności elektrycznej i elektroenergetycznej		LUB/0077/PBE/15		podpis:
Upewnienia budowlane do projektowania bez ograniczeń w specjalności elektrycznej		LUB/0281/PWOE/13		podpis: