




Przekrój normalny drogi p.poż

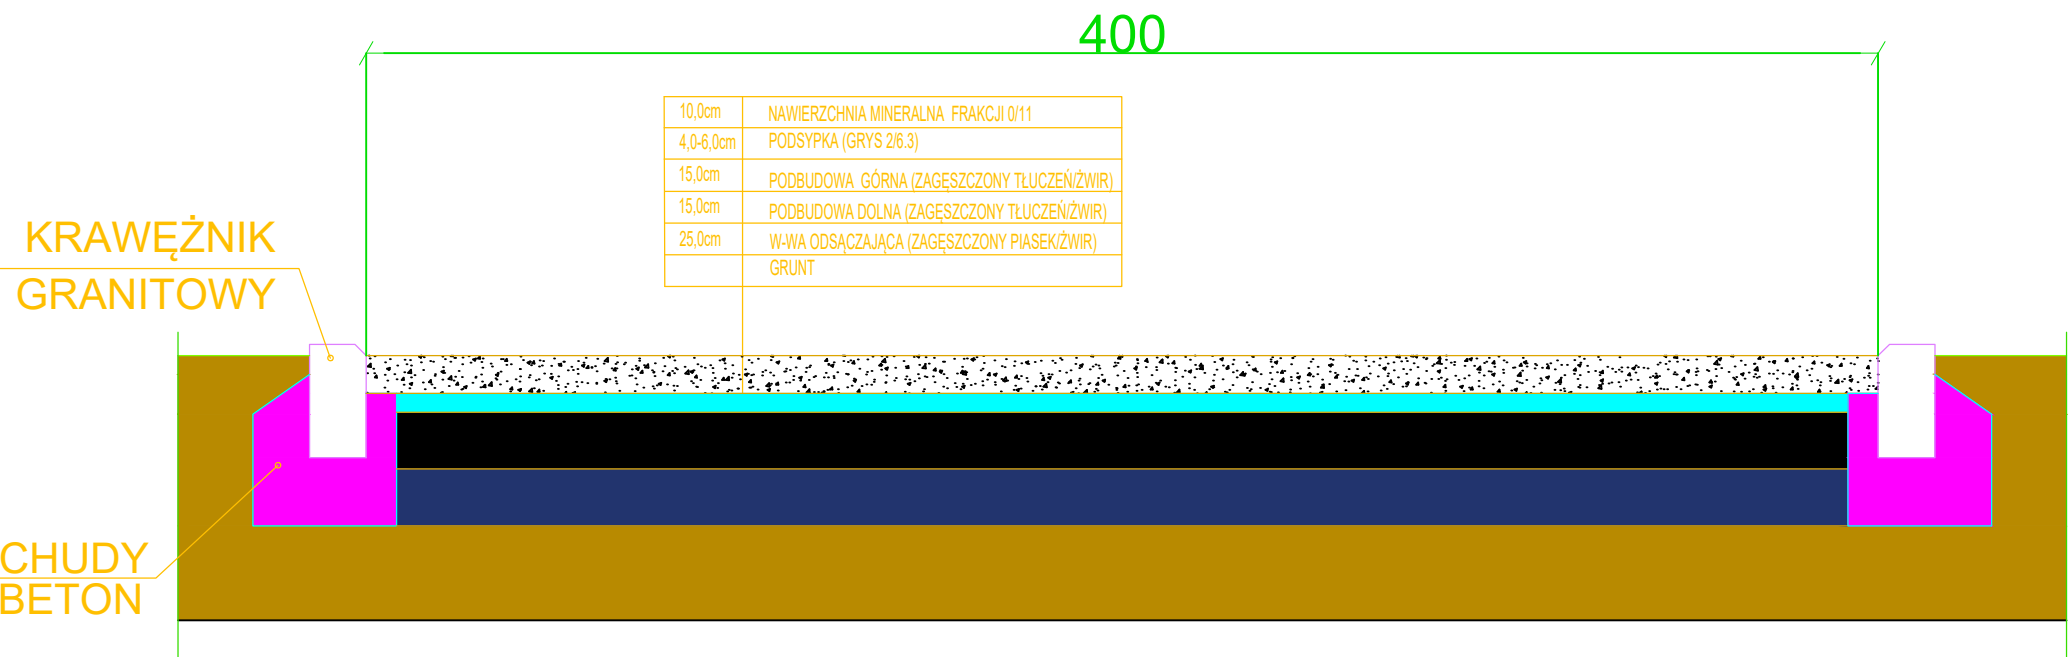

Przekrój normalny nawierzchni od strony elewacji południowej

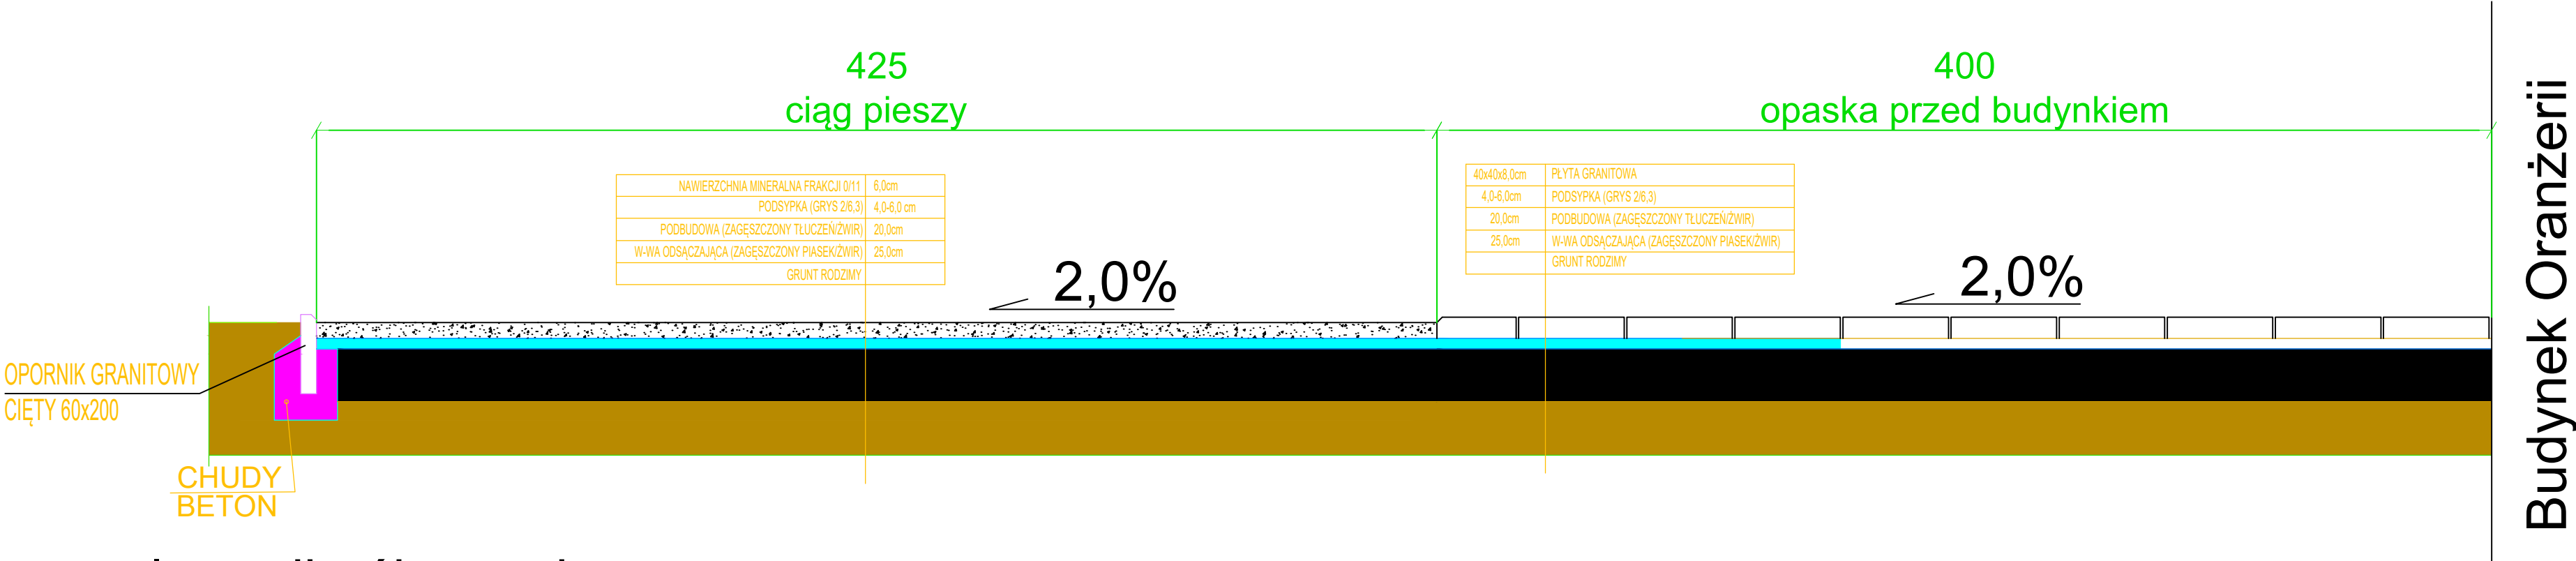

Przekrój normalny nawierzchni od strony elewacji północnej

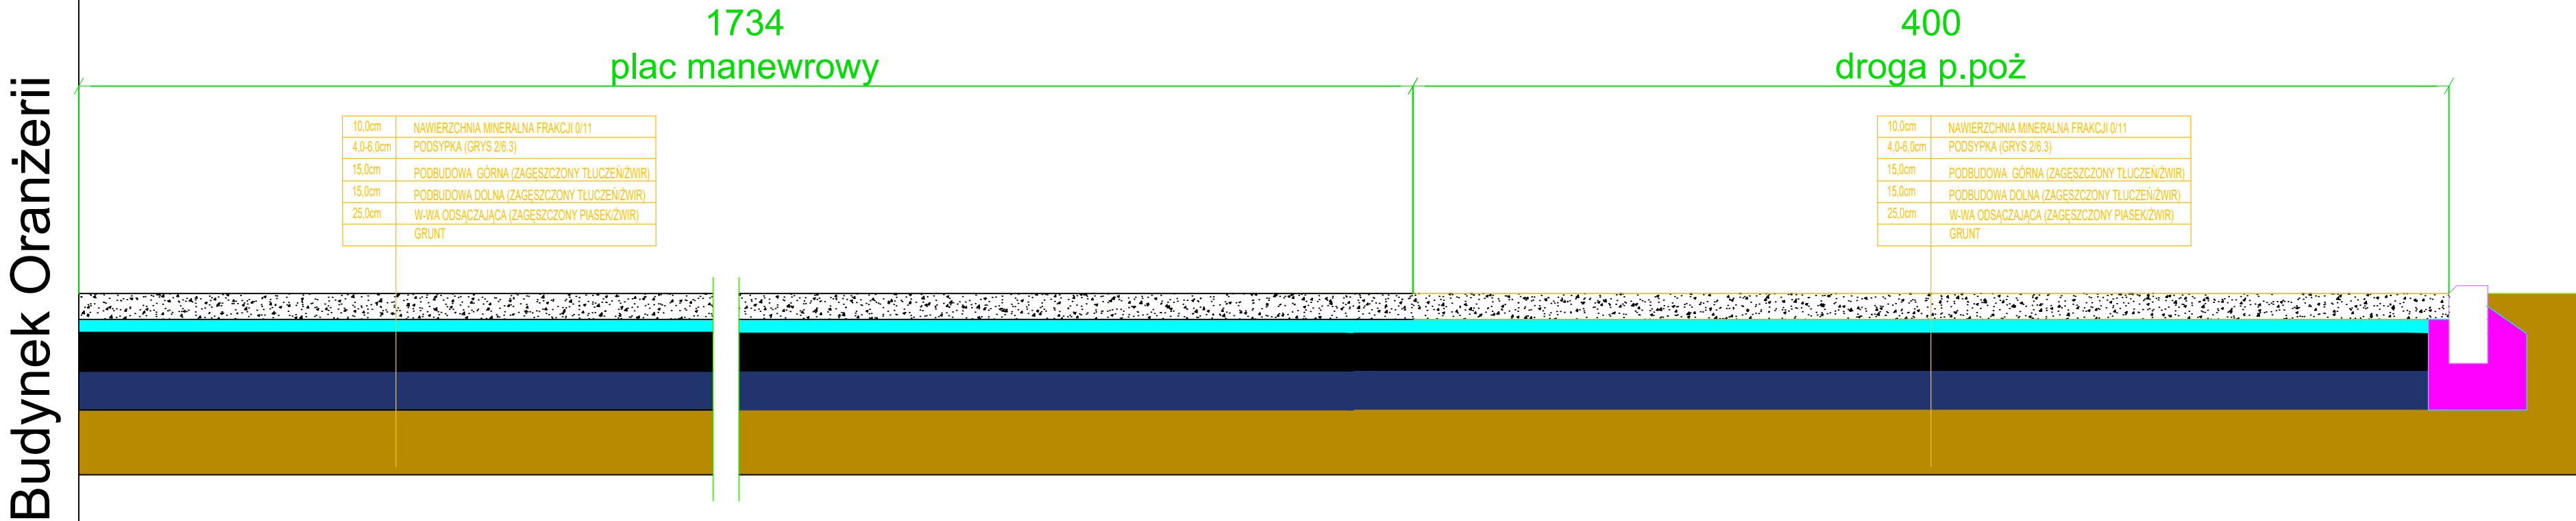

PRZEKRÓJE NORMALNE

"dM Studio" Pracownia Architektoniczna

|                     |   |                             |                     |                |                            |
|---------------------|---|-----------------------------|---------------------|----------------|----------------------------|
| Element proj.:      | PROJEKT TECHNICZNY   | specjalność:<br>DROGOWA     | data:<br>I, 2022 r. | skala:<br>1:50 | nr rys.:<br><br><b>D.4</b> |
| RYSUNEK:            | PRZEKRÓJE NORMALNE   |                             |                     |                |                            |
| Obiekt:             | Budynek "ORANŻERII"   |                             |                     |                |                            |
| Lokalizacja budowy: | Jana Pawła II 4, 21-300 Radzyń Podlaski<br>dz. nr. geod. 1660/7, 1660/8                                                                                |                             |                     |                |                            |
| Projektant:         | inż. Paweł Wójcik<br>Uprawnienia budowlane do projektowania bez ograniczeń w specjalności inżynierii drogowej                                          | upr.nr.<br>LUB/0172/PBD/19  | podpis:             |                |                            |
| Sprawdzający:       | mgr inż. Monika Sikorska<br>Uprawnienia budowlane do projektowania i kierowania robotami budowlanymi bez ograniczeń w specjalności inżynierii drogowej | upr.nr.<br>LUB/0202/PWBD/16 |                     |                |                            |