



WIDOK OD STRONY ULICY

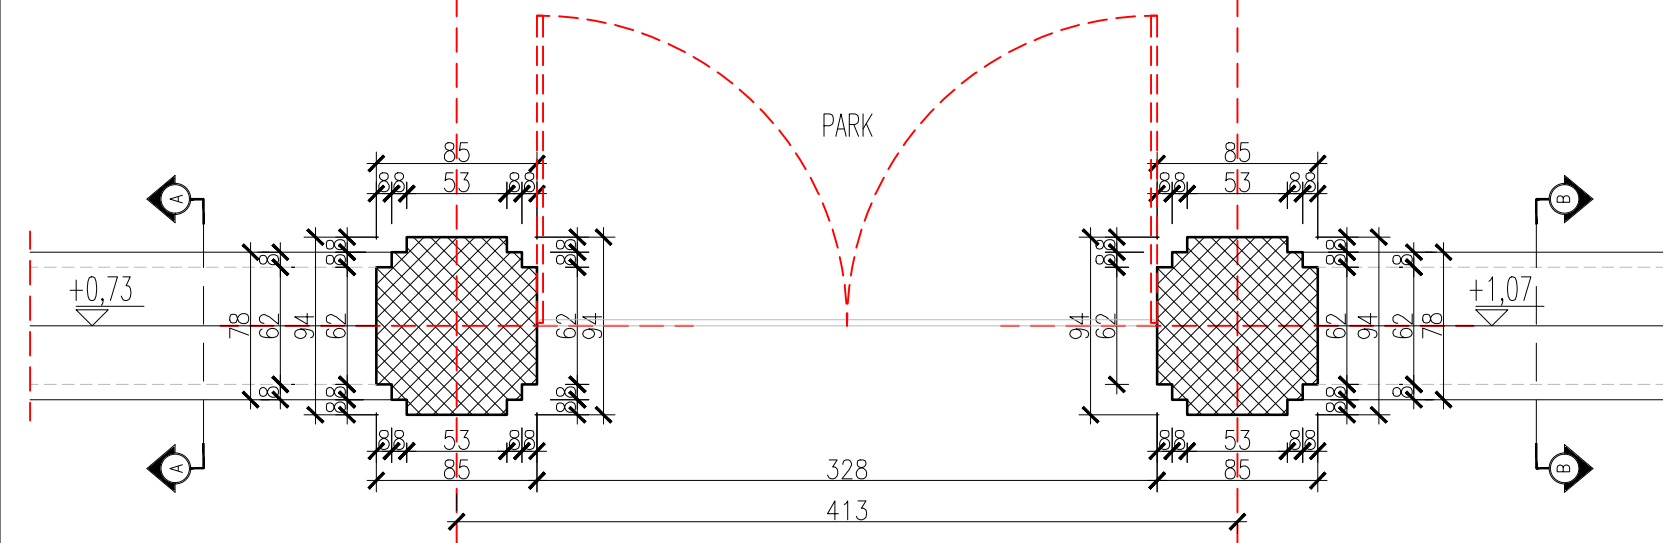


ULICA JANA PAWŁA II

- UWAGI
- PRZED PRZYSTĄPIENIEM DO ROBÓT SPRAWDZIĆ W ODPowiedNIch PRoJEKTACH RoBoTY ZWIĄZANE. EwENTUALNE WADY KoORDYNACJI PRZEDSTAWIĆ NADZOROWI AUTORSKIEMU PRZED PRZYSTĄPIENIEM DO ROBÓT. PRZEPROwADZENIE ROBÓT W PRZYPADKU STWIERDZENIA WAD KoORDYNACJI JEST ZABRONIONE. W SZCZEGÓLNOŚCI ZABRONIONE JEST PRoWADZENIE ROBÓT W OPARCIU O DoKUMENTACJĘ JEDNEJ BRANŻY BEZ SPRAWDZENIA JEJ ODNIESIEN DO ARCHITEKTURY I PoZOSTAŁYch BRANŻ.
 - PRZED ZAMÓWIENIEM MATERIAŁÓW SPRAWDZIĆ WYMIARY W NATURZE, W RAZIE WYSTĄPIENIA NIEZGODNOŚCI Z PRoJEKTEM NIEZWŁOCZNIE ZAWIADOMIĆ PRoJEKTANTA.
 - PRoJEKT ARCHITEKTONICZNY RoZPATRYWAĆ ŁĄCZNIE Z PRoJEKTAMI BRANŻOWYMI I KoNSTRUKCYJNYM.
 - WSZELKIE NIEŚCISŁOŚCI I NIEZGODNOŚCI PRoJEKTU ZE STANEM FAKTYCZNYM UZGADNIĄĆ Z ZESPÓŁEM AUTORSKIM.
 - EWENTUALNE WADY PRoJEKTOWE PRZEDSTAWIĆ W FORMIE PISEMNEJ NADZOROWI AUTORSKIEMU PRZED PRZYSTĄPIENIEM DO ROBÓT, W SZCZEGÓLNOŚCI ZABRANIA SIĘ PRoWADZENIA ROBÓT W OPARCIU O DoKUMENTACJĘ JEDNEJ BRANŻY BEZ SPRAWDZENIA ODNIESIEN DO ARCHITEKTURY I PoZOSTAŁYch BRANŻ.
 - ZESPÓŁ AUTORSKI NIE PoNOSI ODPowiedZIALNOŚCI ZA ZMIANY WPROWADZONE SAMOWOLNIE, NIEUZGODNIONE I NIEZAPINIOWANE PRZEZ W/W ZESPÓŁ.
 - WSZYSTKIE ZMIANY NALeŻY UZGADNIĄĆ PISEMNIe.
 - WYMAGANA JEST ZGODA PRoJEKTANTA NA UzYSKANIE ZAMIENNIKÓW MATERIAŁÓW UŻYTYch W OPRACoWANIU.
 - WyKONAWCA ZOBOWIĄZANY JEST WyKONAĆ INwENTARYZACJĘ PoWYKONAWCZĄ WyKONANYch PRZEZ Siebie ROBÓT I PRZEKAZAĆ JĄ PRoJEKTANTOWI.
 - WyKONAWCA ZOBOWIĄZANY JEST NA NIETYPowe RoZWIĄZANIA. WyKONAĆ RYSUNKI WARSZTATowe I PRZEKAZAĆ JE DO AKCEPTACJI ZESPÓŁOWI AUTORSKIEMU.
 - DoKUMENTACJA PRoJEKTOWA CHRoNIONA JEST PRAWEM AUTORSKIM.
- PRoJEKTANT ZGODNIE Z USTAWĄ O PRAWIE AUTORSKIM I PRAWACH PoKREwnYch Z DNIA 04.02.1994 R. (DZIENNIK USTAW NR 24 PoZ. 83 Z DNIA 23.02.1994) ZASTRZEGA PRAWA AUTORSKIE I ZAKAZUJE BEZ JEGo WIEDZY I ZGODY WyKORZYSTYwANIA TEGo PRoJEKTU DO CEŁÓw HANDLOWYch, REKLAMY I WPROWADZANIA W NIM ZMIAN.
- WSZELKIE ZMIANY W CZASIE REMONTU I EKSPLOATACJI W ZAKRESIE ARCHITEKTURY NALeŻY KONSULTOWAĆ Z ZESPÓŁEM AUTORSKIM.
 - WSZELKIE ZMIANY, KtóRE WyKONAWCA ZDECYDUJE SIĘ WPROWADZIĆ, RÓwNIEŻ TE, KtóRE SŁUŻĄ JEDYNIE ZMIANIE TEChNOLOGII LUB MATERIAŁÓw WINNY Być PRZEDSTAWIONE NADZOROWI AUTORSKIEMU DO AKCEPTACJI.
 - PRZED ZAMÓWIENIEM MATERIAŁÓW SPRAWDZIĆ WYMIARY W NATURZE, W RAZIE WYSTĄPIENIA NIEZGODNOŚCI Z PRoJEKTEM NIEZWŁOCZNIE ZAWIADOMIĆ PRoJEKTANTA. NA WyKONAWCY CIĄŻY ObOWIĄZEK OsZACoWANIA IŁOŚCI MATERIAŁU Z UWZGLĘDNIENIEM ODPADÓw TEChNOLOGICZNYch. IŁOŚĆ MATERIAŁU DO BIEŻĄCEJ EKSPLOATACJI UZGODNIĆ Z INwESTOREM. PRZED ZAKUPEM MATERIAŁÓw WyKONCZENIoWYch UzYSKAĆ PISEMną AKCEPTACJĘ INwESTORA.
 - KONTROLA ATESToW, CERTYFIKATÓW I DoPUSZCZENIA DO STOSoWANIA W BUDOWNICTWIE JEST Po STRONIE KIERoWNIKA BUDOWY I INSPeKTORA NADZORU INwESTORSKIEGo.
 - WSZELKIE PRACE BUDoWLANE WINNY Być PRoWADZONE PoD NADZOREM OsÓB UPRAWNIoNYch, W TyM KIERoWNIKA BUDOWY, KIERoWNIKA ROBÓT, NADZORU INŻYNIERA BUDOWY ORAZ NADZORU KONSERwATORSKIEGo. PRACE ZWIĄZANE Z IZOLACJĄ FUNDAMENTÓw WyKONYWAĆ PoD NADZOREM ARChEOLOGICZNYM
 - WSZELKIE ZMIANY MAJĄCE WpŁYw NA WyGLĄD ZEWNĘTRZNY ObIEKTU NALeŻY KONSULTOWAĆ Z ZESPÓŁEM PRoJEKTOWYM ORAZ UzYSKAĆ PoZWOLENIE WoJEÓWDZKIEGo URzęDU OChRoNY ZABYTKÓw NA WPROWADZENIE ZMIAN.
 - PRZEDMIOTowy ObIEKT JEST CHRoNIONY PRAWNIE (USTAWA Z DNIA 23 LIPCA 2003 R. O OChRoNIE ZABYTKÓW I OpIECE NAD ZABYTKAMI, Dz.U.2022.840 t.j.)

UWAGA!
RYSUNKI INWENTARYZACJI AKTUALNE NA
MIESIĄC 01.2025
INWENTARYZACJA WYKONANA ZGODNIE Z NORMĄ
PN-ISO 9836 :1997r.

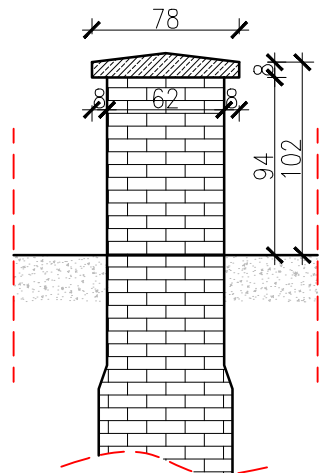

PRZEKRÓJ B-B

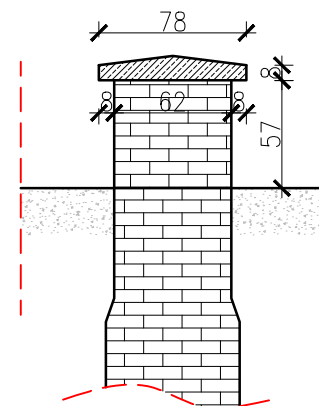

PRZEKRÓJ A-A

ALCHIMOWICZ SZYMANOWSKI ARCHITEKTURA

JEDNOSTKA PROJEKTOWA:
ALCHIMOWICZ SZYMANOWSKI ARCHITEKTURA SP. Z O.O.
ul. Duchnicka 3, Budynek 5, lok 325, 01-796 Warszawa,
NIP 118-221-89-97

INWESTOR:
**MIASTO RADZYŃ PODLASKI, UL. WARSZAWSKA 32,
21-300 RADZYŃ PODLASKI**

BRANŻA: **ARCHITEKTURA**

FAZA: **INWENTARYZACJA ARCHITEKTONICZNA**

ADRES:
**ul. JANA PAWŁA II, 21-300 RADZYŃ PODLASKI
działka ew. 1660/7, obręb RADZYŃ MIASTO
identyfikator działki: 061501_1.0001.1660/7**

PROJEKT:
**REMONT OGRODZENIA PARKU W ZESPÓLE
PAŁACOWO-PARKOWYM W RADZYNIU PODLASKIM
WRAZ Z PROGRAMEM PRAC KONSERWATORSKICH**

RYSUNEK: **INWENTARYZACJA ARCHITEKTONICZNA
WIDOK, RZUT I PRZEKROJE , BRAMA II (MAŁA)**

PROJEKTOWAŁ:	IMIĘ NAZWISKO	NR UP.	PODPIS
PROJEKTOWAŁ:	mgr inż. arch. Przemysław Alchimowicz	270/LBOKK/2021	
PROJEKTOWAŁ:	mgr sztuki Zofia Kamińska	Nr dypl. 5949	
OPRACOWAŁ:	mgr inż. arch. Jakub Korwin-Szymanowski		
OPRACOWAŁ:	mgr inż. arch. Wiktor Szulc		

Data:	skala	Indeks	Numer	Rewizja
10.01.2025	1:50	A	0.1INW	