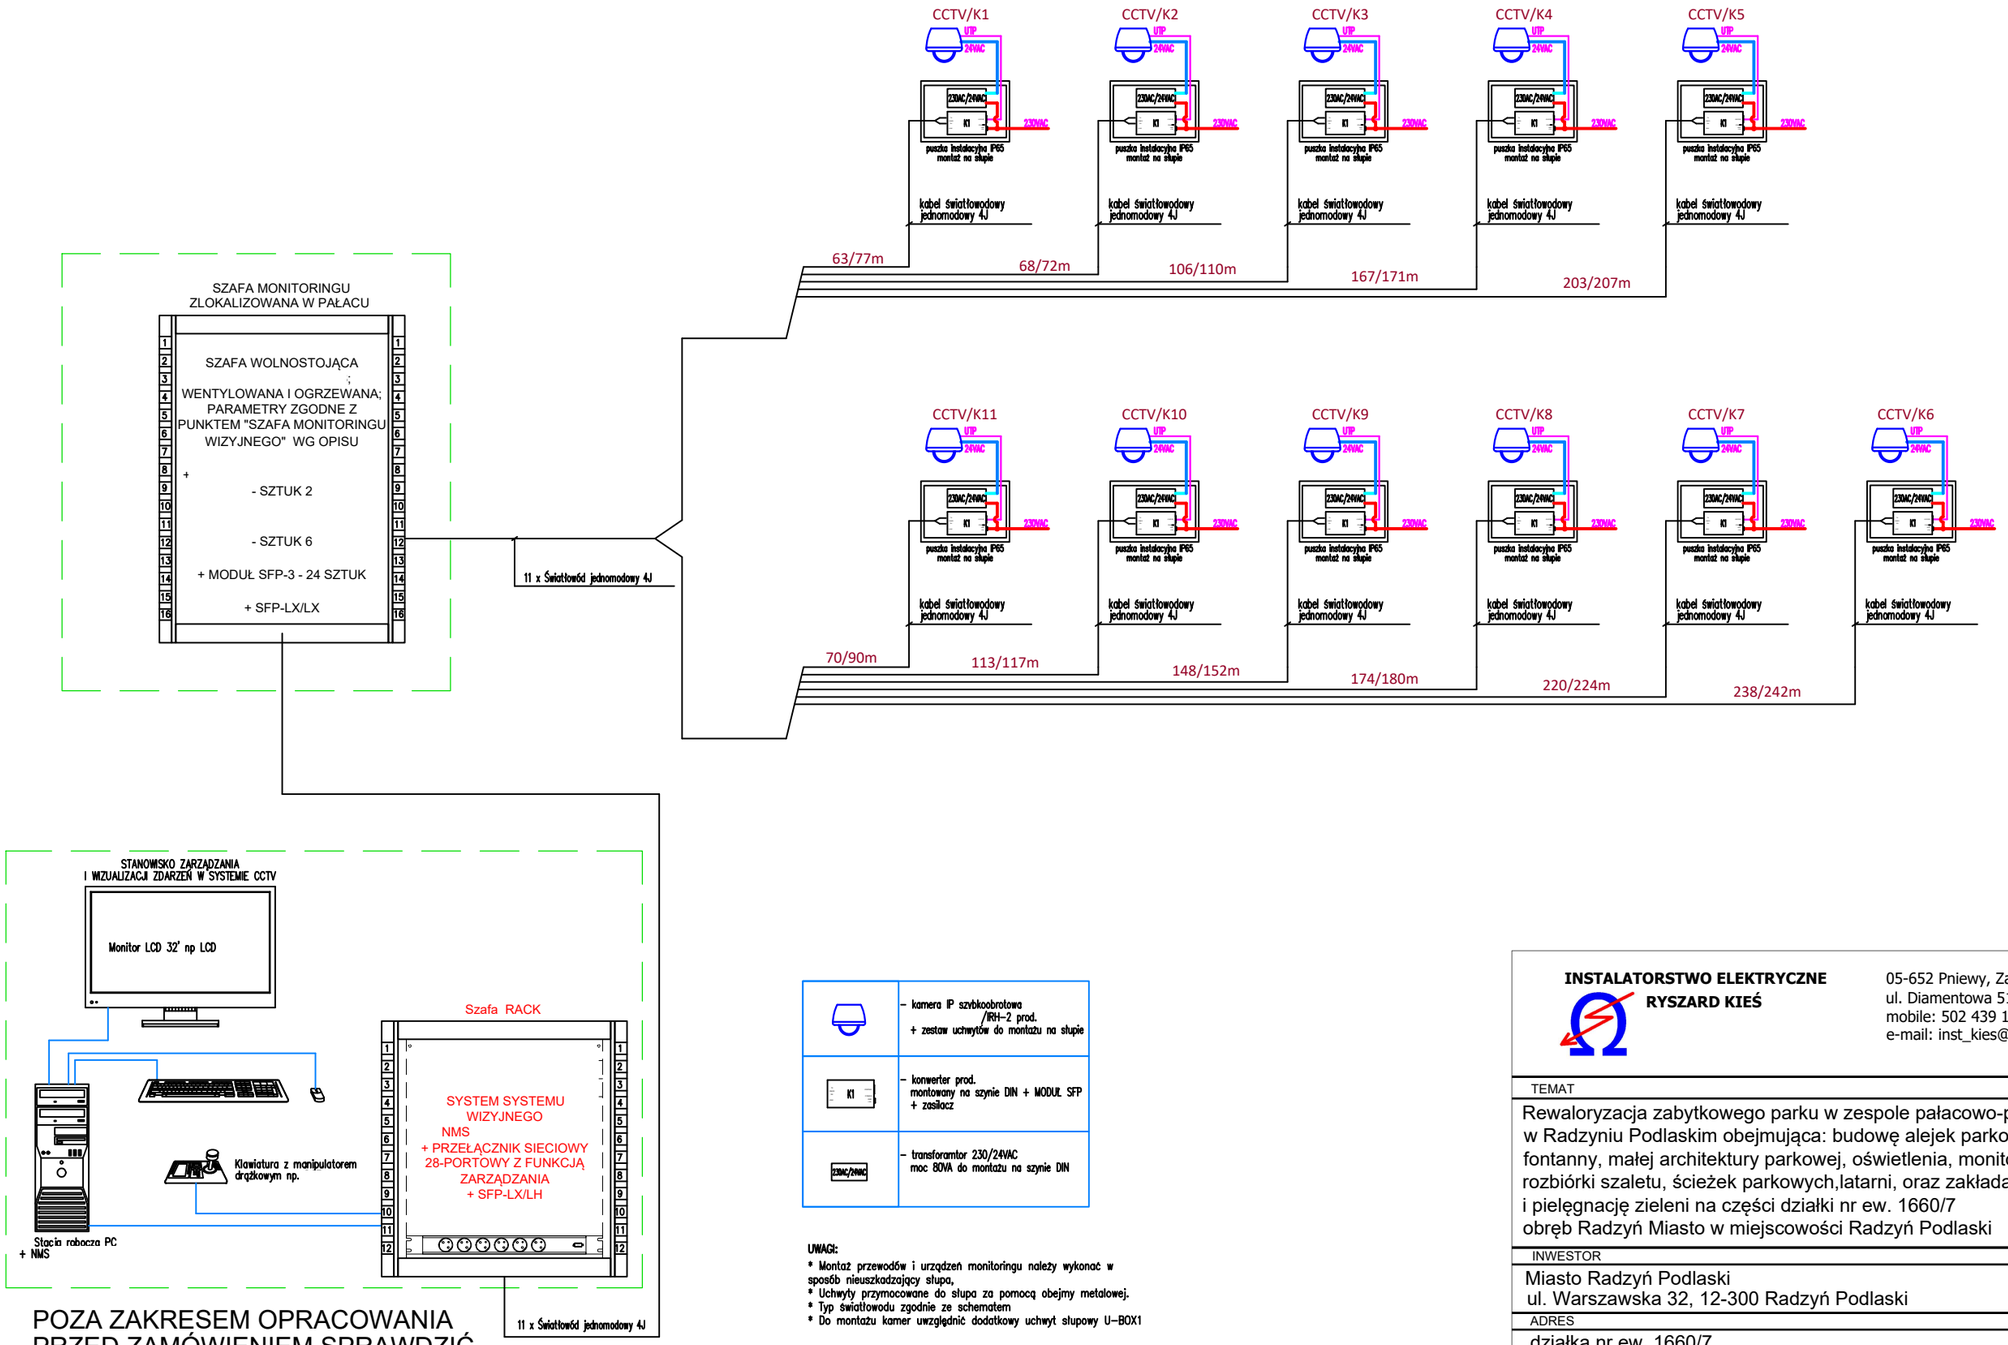

POZA ZAKRESEM OPRACOWANIA
PRZED ZAMÓWIENIEM SPRAWDZIĆ
KOMPATYBILNOŚĆ Z KAMERAMI W PARKU

	- kamera IP szybkoobrotowa /IRH-2 prod. + zestaw uchwytów do montażu na słupie
K1	- konwerter prod. montowany na szynie DIN + MODUL SFP + zasilacz
230AC/24VAC	- transforamtor 230/24VAC moc 80VA do montażu na szynie DIN

UWAGI:

* Montaż przewodów i urządzeń monitoringu należy wykonać w sposób nieuszkadzający słupa,
* Uchwyty przymocowane do słupa za pomocą obejmy metalowej.
* Typ światłowodu zgodnie ze schematem
* Do montażu kamer uwzględnić dodatkowy uchwyt słupowy U-BOX1

* Dla każdej kamery należy wykonać zabezpieczenie p.przepięciowe Ethernet, np PTF-1-EXT/POE/DIN oraz zabezpieczenie przeciwprzepieciowe zasilania

INSTALATORSTWO ELEKTRYCZNE
RYSZARD KIEŚ

05-652 Pniewy, Załęże Duże
ul. Diamentowa 51
mobile: 502 439 119
e-mail: inst_kies@op.pl

TEMAT

Rewaloryzacja zabytkowego parku w zespole pałacowo-parkowym w Radzyniu Podlaskim obejmująca: budowę alejek parkowych, fontanny, małej architektury parkowej, oświetlenia, monitoringu, rozbiórki szaletu, ścieżek parkowych,latarni, oraz zakładanie i pielęgnację zieleni na części działki nr ew. 1660/7
obręb Radzyń Miasto w miejscowości Radzyń Podlaski

INWESTOR

Miasto Radzyń Podlaski
ul. Warszawska 32, 12-300 Radzyń Podlaski

ADRES

działka nr ew. 1660/7
obręb Radzyń Miasto w miejscowości Radzyń Podlaski

TREŚĆ RYSUNKU	SKALA	
Schemat instalacji monitoringu	------	
PROJEKTANT	**NR UPR.**	**PODPIS**
mgr inż. Jacek Łukasik	Maz/0085/POOE/03	
SPRAWDZAJĄCY		
mgr inż. Marcin Tadzik	Maz/0483/PBE/21	
OPRACOWAŁ		
mgr inż. Ryszard Kieś	Wa-28/94	
BRANŻA	**DATA**	**NR RYS.**
ELEKTRYCZNA	01 2025	E-2