


PRZEKRÓJ PRZEZ OPASKĘ PARTERÓW

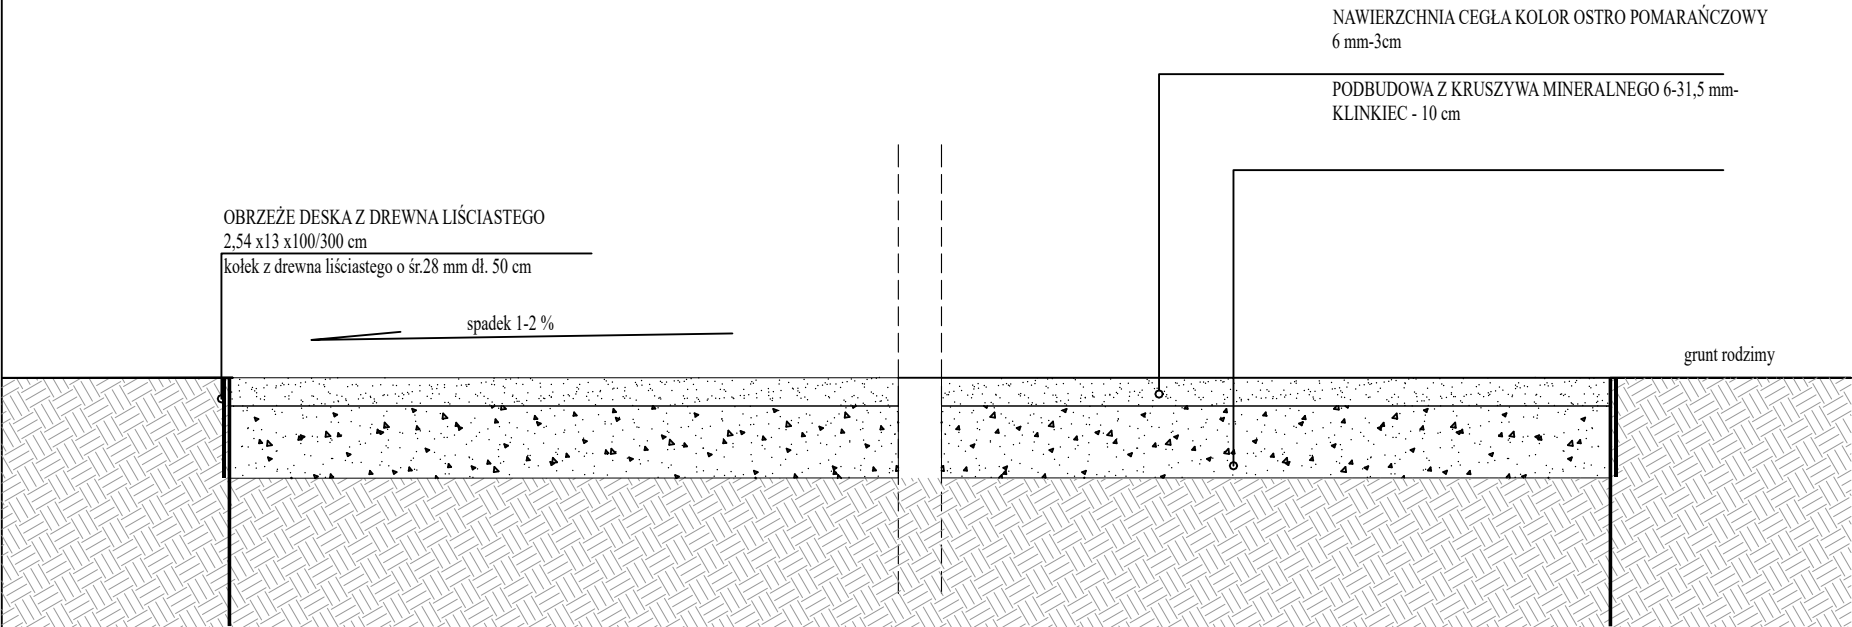

NA TERENACH O OPTYMALNYCH WARUNKACH GRUNTOWO-WODNYCH

Pracownia Projektowania Przestrzennego 05-502 Piaseczno ul. Lechitów 3 tel: 606794439			
Rewaloryzacja zabytkowego parku w zespole pałacowo-parkowym w Radzynie Podlaskiej obejmująca: budowę alejek parkowych, fontanny, małej architektury parkowej, oświetlenia, monitoringu, przyłącza wod-kan, rozbórki szaletu, ścieżek parkowych, ławek, oraz zakładanie i pielęgnację zieleni na części działki nr ew. 1660/7 obręb Radzyna Miasto w miejscowości Radzyna Podlaska			
Przekrój przez opaskę			
LUTY 2025		1:100	
BRANŻA	ARCHITEKTURA	nr rys.	
FAZA	PROJEKT TECHNICZNY	PT-6	
AUTORZY			
mgr inż. arch. Przemysław Galać		nr upr. GP 7342/29/44/91	
OPRACOWAŁ			
mgr inż. arch. kraj. Dorota Pape		WKZ 205	
INWESTOR			
Miasto Radzyna Podlaska ul. Warszawska 32, 12-300 Radzyna Podlaska			