


PRZEKRÓJ PRZEZ ŚCIEŻKĘ

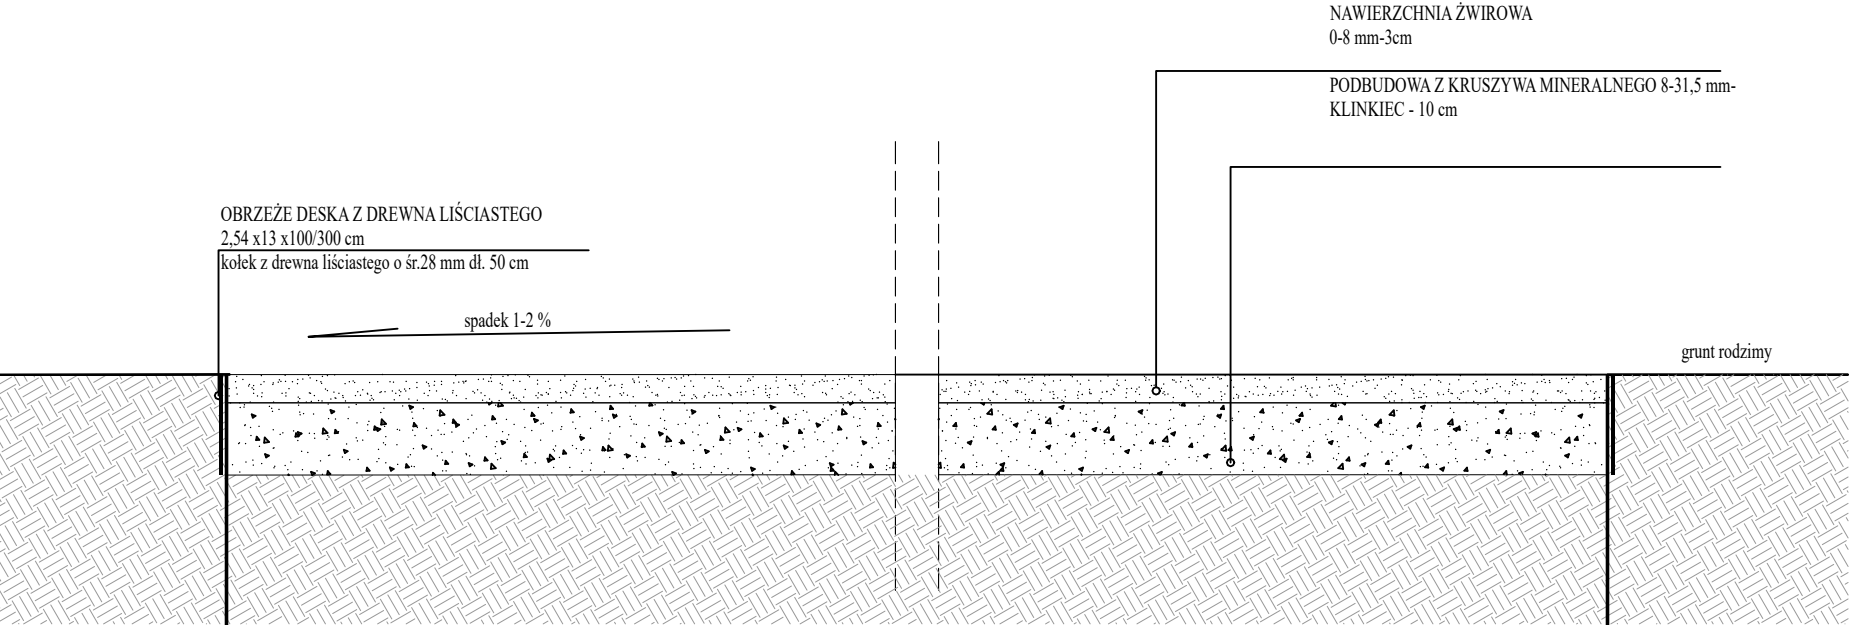

NA TERENACH O OPTYMALNYCH WARUNKACH GRUNTOWO-WODNYCH

Pracownia Projektowania Przestrzennego 05-502 Piaseczno ul. Lechitów 3 tel: 606794439		
Rewaloryzacja zabytkowego parku w zespole pałacowo-parkowym w Radzynie Podlaskim obejmująca: budowę alejek parkowych, fontanny, małej architektury parkowej, oświetlenia, monitoringu, przyłącza wod-kan, rozbiórki szaletu, ścieżek parkowych, jałami, oraz zakładanie i pielęgnację zieleni na części działki nr ew. 1660/7 obręb Radzyna Miasto w miejscowości Radzyna Podlaska		
Przekrój przez ścieżkę		
LUTY 2025	1:100	
BRANŻA	ARCHITEKTURA	nr rys.
FAZA	PROJEKT TECHNICZNY	PT-5
AUTORZY		
mgr inż. arch. Przemysław Galach		nr upr. GP 7342/29/44/91
OPRACOWAŁ		
mgr inż. arch.kraj. Dorota Pape		WKZ. 205
INWESTOR		
Miasto Radzyna Podlaska ul. Warszawska 32, 12-300 Radzyna Podlaska		