BORTNICA FONTANNY PODZIELONA NA 24 ELEMENTY

DŁUGOŚĆ ŁUKU WEWNĘTRZNEGO 173 cm

DŁUGOŚĆ ŁUKU ZEWNĘTRZNEGO 188,5 cm

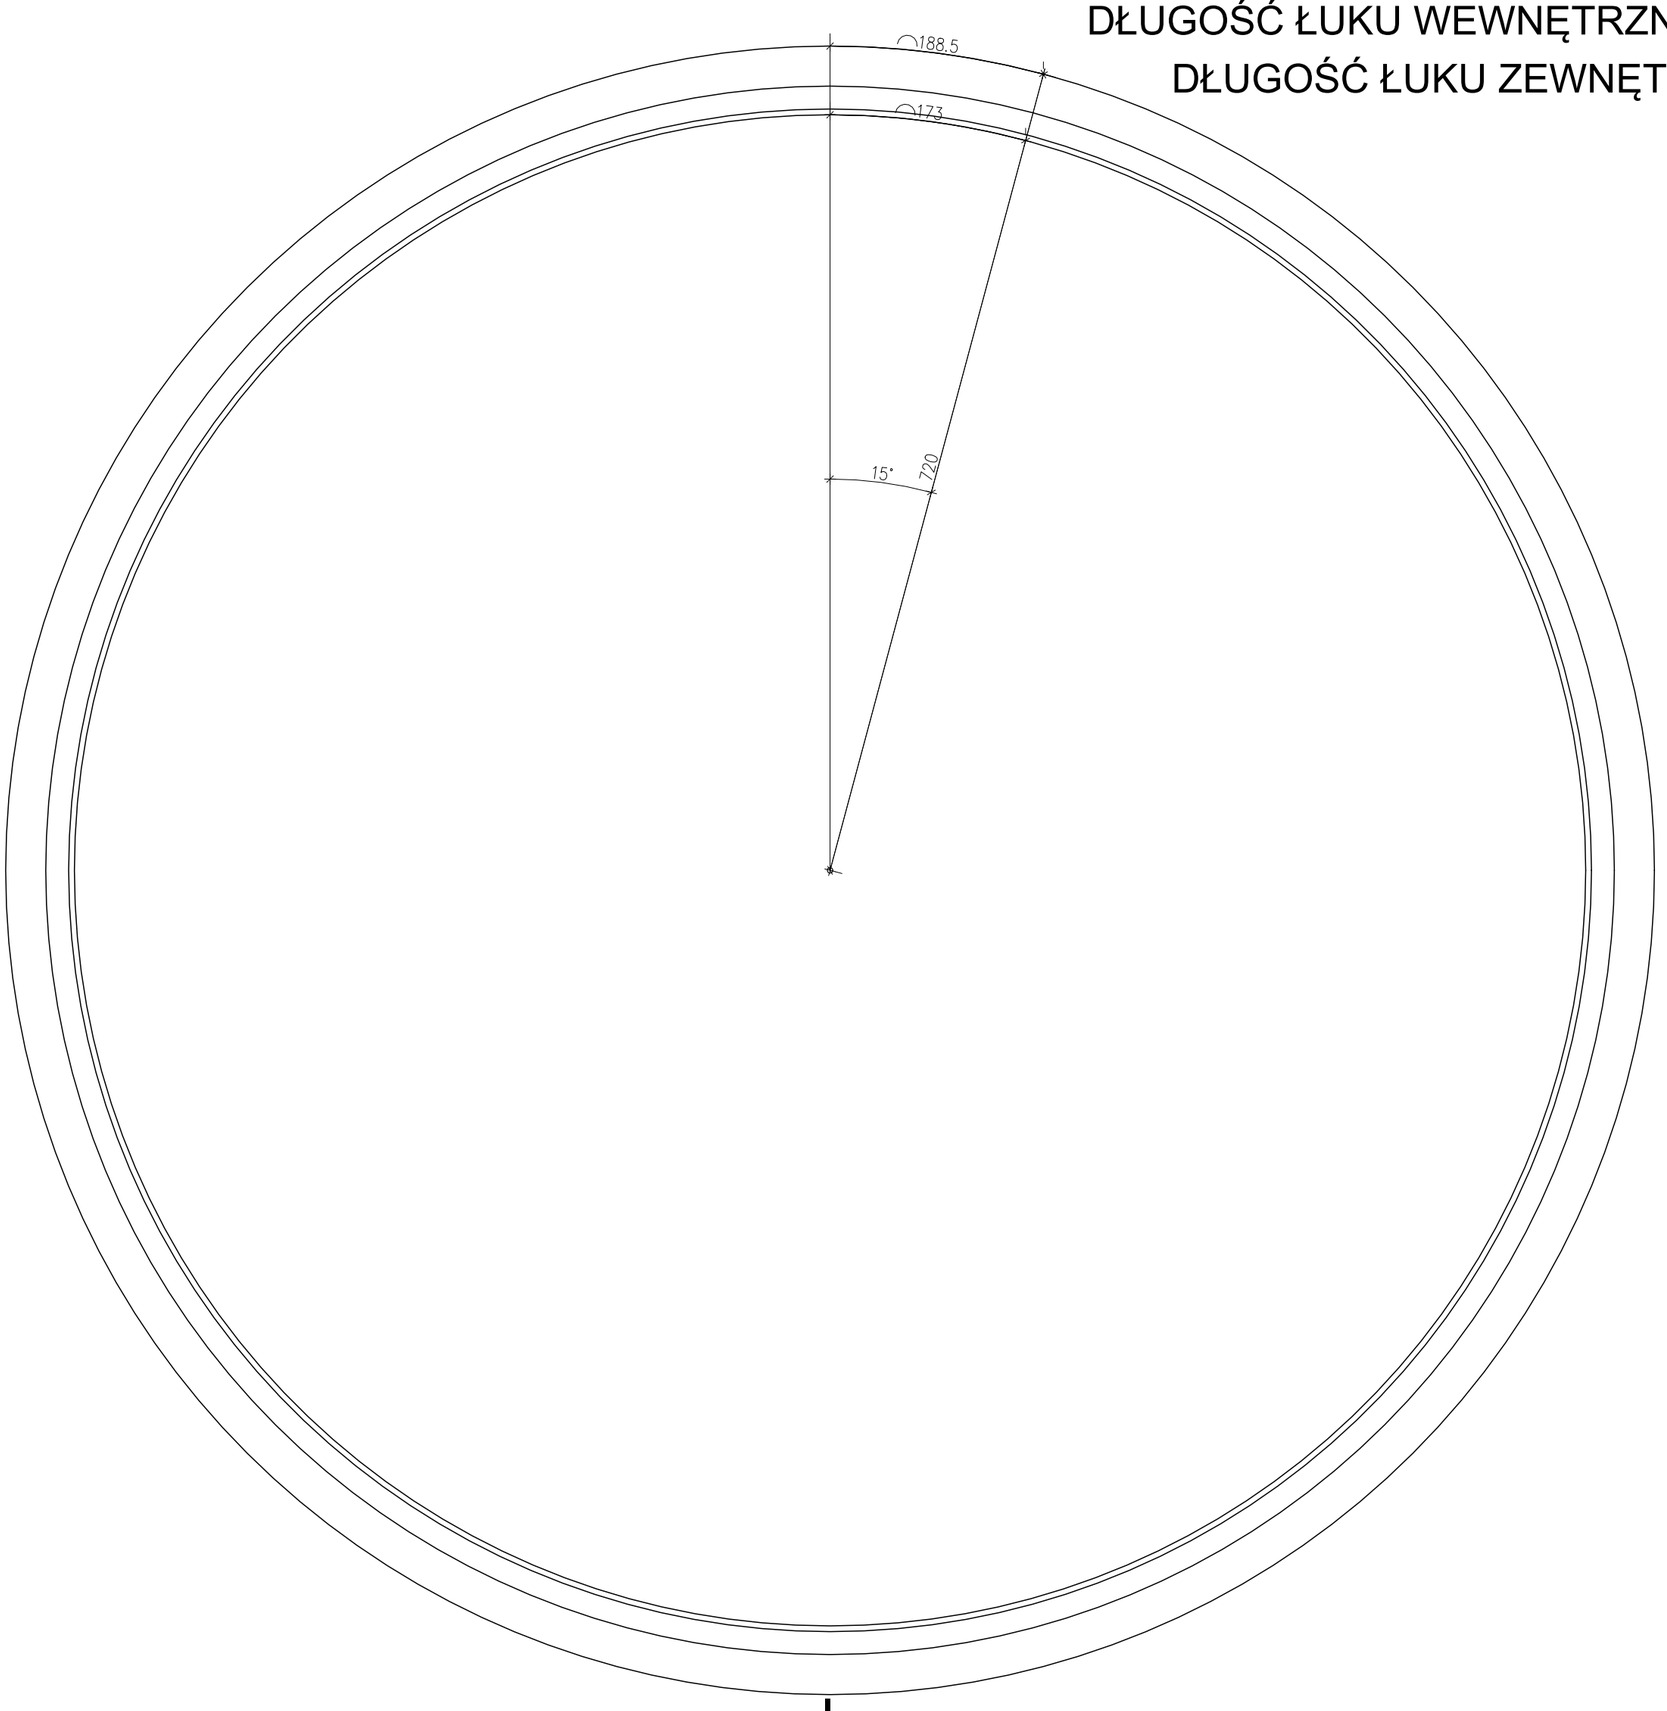

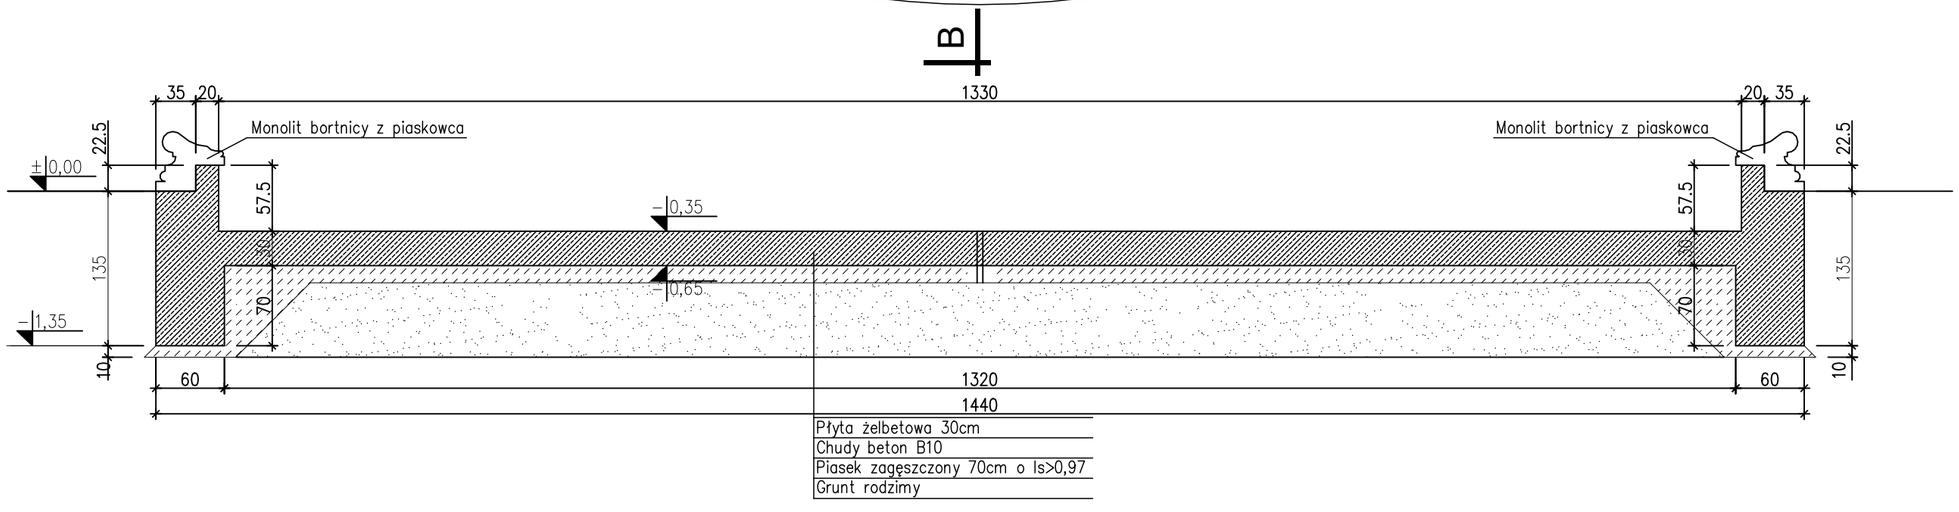

Pracownia Projektowania Przestrzennego
05-502 Piaseczno ul. Lechitów 3 tel: 606794439

Rewaloryzacja zabytkowego parku w zespole pałacowo-parkowym w Radzyniu Podlaskim obejmująca: budowę alejek parkowych, fontanny, małej architektury parkowej, oświetlenia, monitoringu, przyłącza wod-kan, rozbiórki szaletu, ścieżek parkowych,latarni, oraz zakładanie i pielęgnację zieleni na części działki nr ew. 1660/7 obręb Radzyń Miasto w miejscowości Radzyń Podlaski

MONOLIT BORTNICY FONTANNY RZUT

LUTY 2025	1:50
BRANŻA: ARCHITEKTURA	nr rys.
FAZA: PROJEKT TECHNICZNY	PT-2

AUTORZY
mgr inż. arch. Przemysław Gałach nr upr. GP 7342/29/44/91
mgr inż. arch.kraj. Dorota Pape nr upr. WKZ 205

INWESTOR
Miasto Radzyń Podlaski
ul. Warszawska 32, 12-300 Radzyń Podlaski