


PRZEKRÓJ PRZEZ OPASKĘ PARTERÓW

NA TERENACH O OPTYMALNYCH WARUNKACH GRUNTOWO-WODNYCH

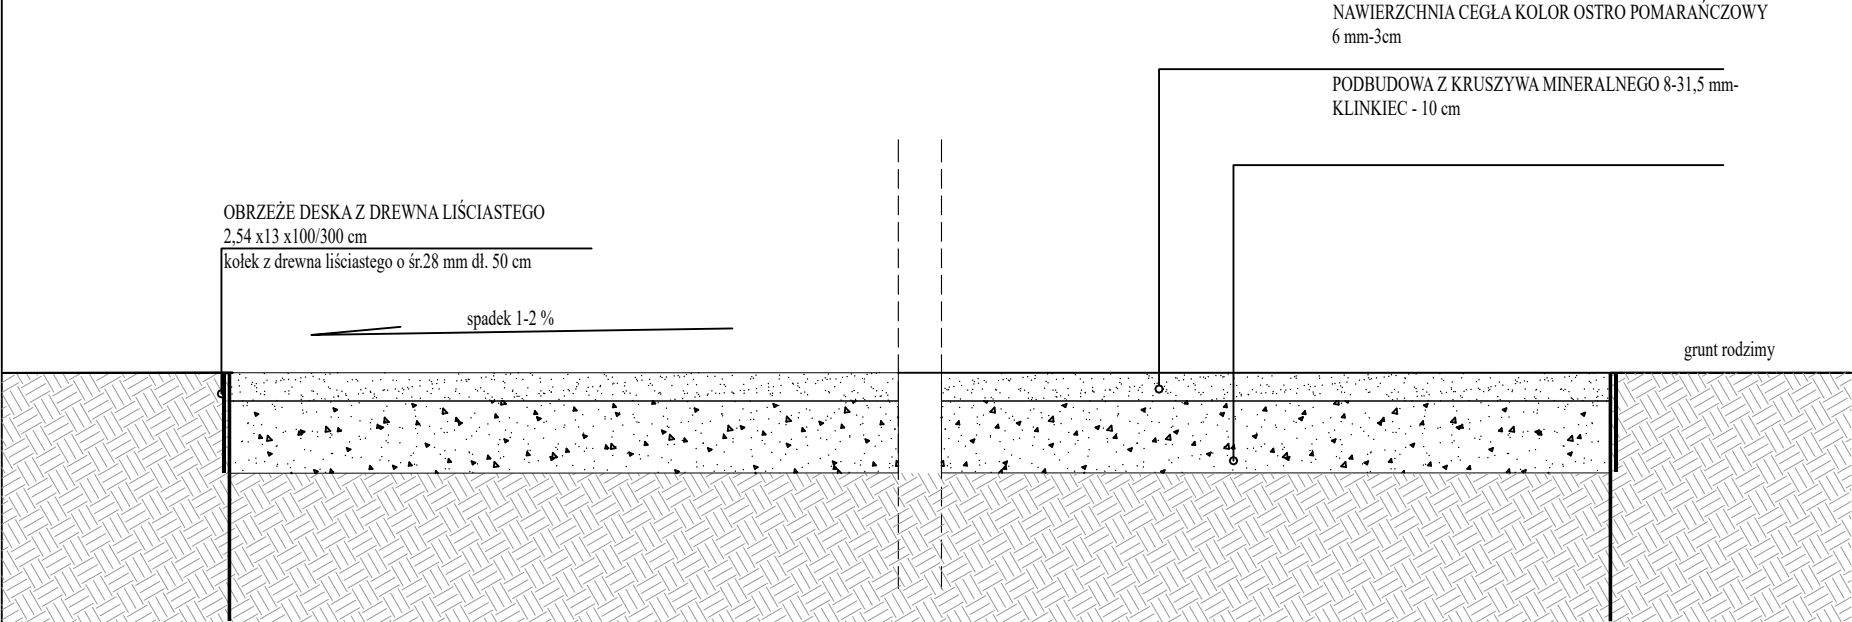

Pracownia Projektowania Przestrzennego 05-502 Piaseczno ul. Lechitów 3 tel: 606794439	
Rewaloryzacja zabytkowego parku w zespole pałacowo-parkowym w Radzynie Podlaskim obejmująca: budowę alejek parkowych, fontanny, małej architektury parkowej, oświetlenia, monitoringu, przyłącza wod-kan, rozbiórki szaletu, ścieżek parkowych, ławek, oraz zakładanie i pielęgnację zieleni na części działki nr ew. 1660/7 obręb Radzyna Miasto w miejscowości Radzyna Podlaska	
Przekrój przez opaskę	
LUTY 2025	1:500
BRANŻA ARCHITEKTURA	nr rys.
FAZA PROJEKT WYKONAWCZY	PW-6
AUTORZY mgr inż. arch. Przemysław Gałach nr upr. GP 7342/29/44/91 OPRACOWAŁ mgr inż. arch.kraj. Dorota Pape WKZ 205	
INWESTOR Miasto Radzyna Podlaska ul. Warszawska 32, 12-300 Radzyna Podlaska	