


PRZEKRÓJ PRZEZ TŁO PARTERU

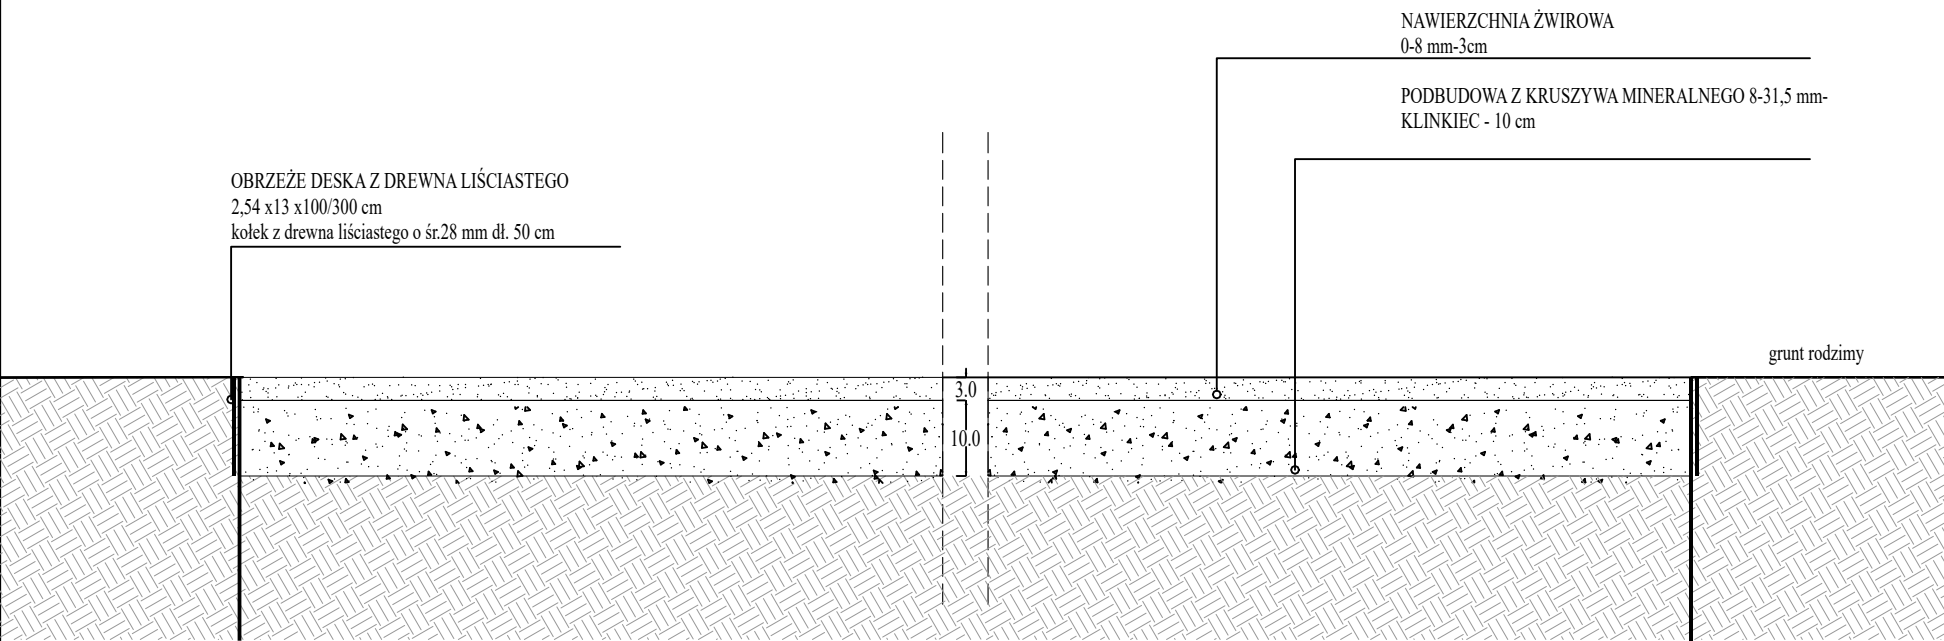

NA TERENACH O OPTYMALNYCH WARUNKACH GRUNTOWO-WODNYCH

Pracownia Projektowania Przestrzennego 05-502 Piaseczno ul. Lechitów 3 tel: 606794439	
Rewaloryzacja zabytkowego parku w zespole pałacowo-parkowym w Radzynie Podlaskim obejmująca: budowę wypełnienia parteru głównego salonu ogrodowego alejek parkowych, fontanny, przed pałacem na części działki nr ew. 1660/7 obręb Radzyni Miasto w miejscowości Radzyni Podlaski	
Przekrój przez tło parteru	
LISTOPAD 2025	1:100
BRANŻA ARCHITEKTURA	nr rys.
FAZA PROJEKT WYKONAWCZY	PW-03
AUTORZY mgr inż. arch. Przemysław Gałach nr upr. GP 7342/29/44/91 OPRACOWAŁ mgr inż. arch.kraj. Dorota Pape WKZ 205	
INWESTOR Miasto Radzyni Podlaski ul. Warszawska 32, 12-300 Radzyni Podlaski	