


PRZEKRÓJ PRZEZ WZORY PARTERÓW

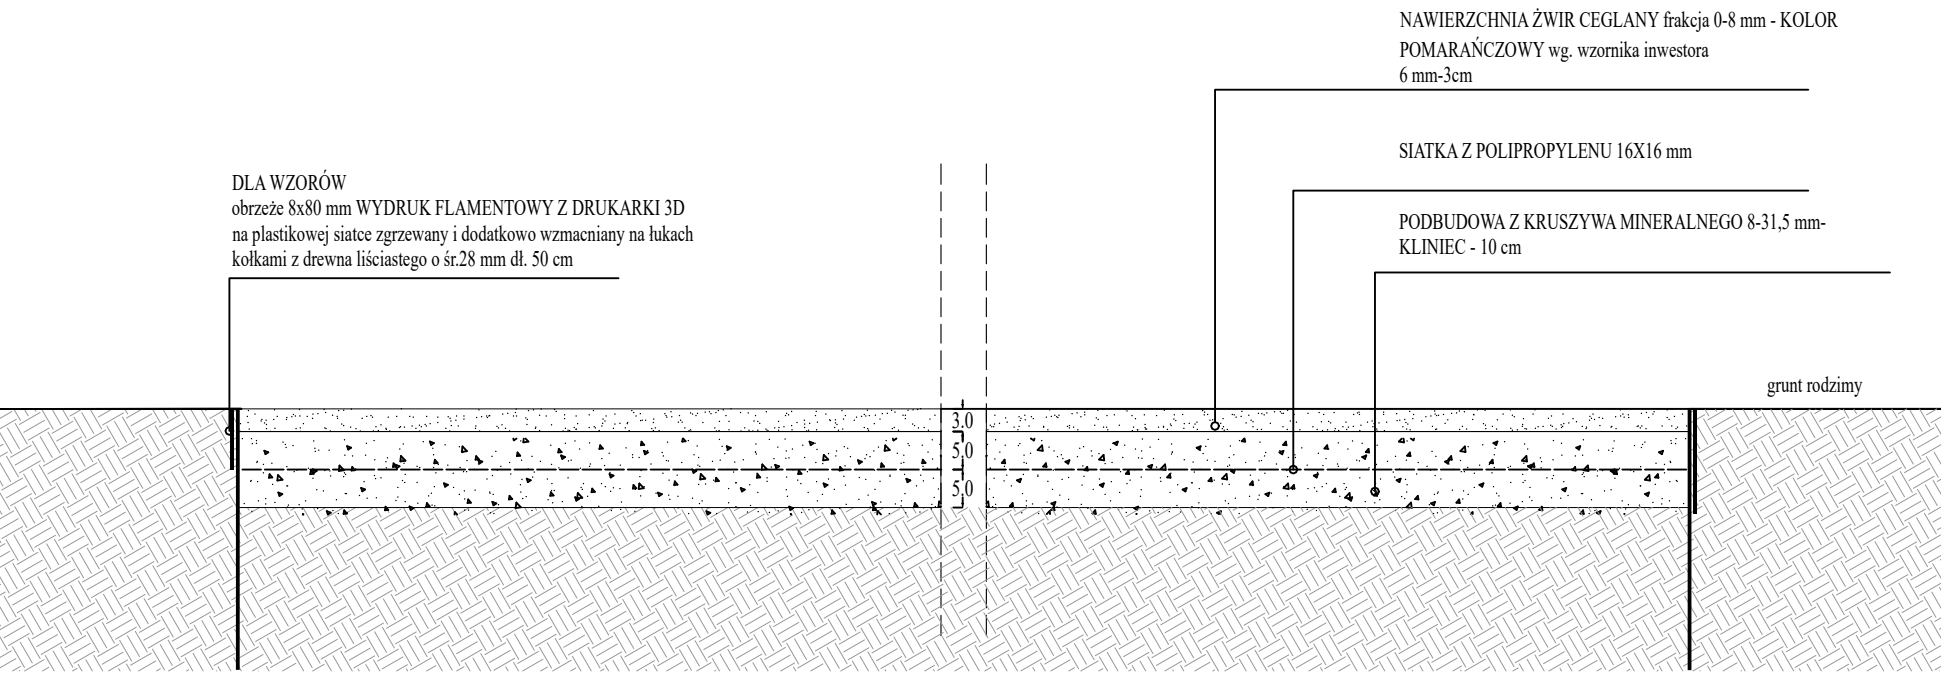

NA TERENACH O OPTYMALNYCH WARUNKACH GRUNTOWO-WODNYCH

Pracownia Projektowania Przestrzennego 05-502 Piaseczno ul. Lechitów 3 tel: 606794439	
Rewaloryzacja zabytkowego parku w zespole pałacowo-parkowym w Radzynie Podlaskiej obejmująca: budowę wypełnienia parteru głównego salonu ogrodowego alejek parkowych, fontanny, przed pałacem na części działki nr ew. 1660/7 obręb Radzyń Miasto w miejscowości Radzyń Podlaski	
Przekrój przez wzór parteru	
LISTOPAD 2025	1:100
BRANŻA	ARCHITEKTURA
FAZA	PROJEKT WYKONAWCZY
AUTORZY mgr inż. arch. Przemysław Gałach nr upr. GP 7342/29/44/91 OPRACOWAŁ mgr inż. arch.kraj. Dorota Pape WKZ 205	
INWESTOR Miasto Radzyń Podlaski ul. Warszawska 32, 12-300 Radzyń Podlaski	
nr rys. PW-04	