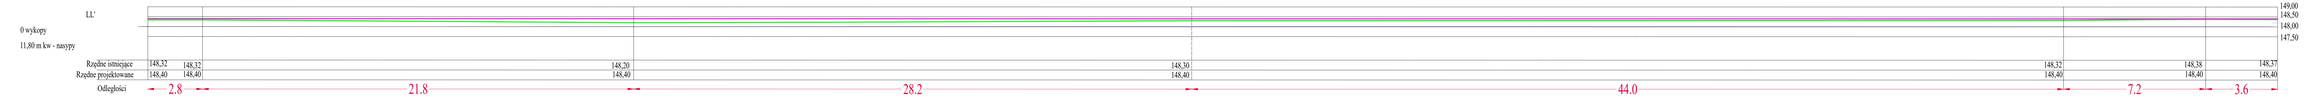

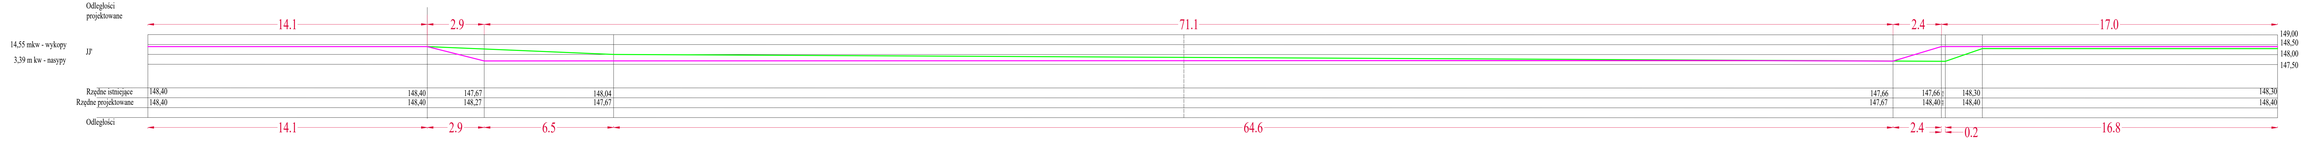

Pracownia Projektowania Przestrzennego
05-502 Piaseczno ul. Lechitów 3 tel: 606794439

Rewaloryzacja zabytkowego parku w zespole pałacowo-parkowym w Radzyniu Podlaskim obejmująca: budowę alejek parkowych, fontanny, małej architektury parkowej, oświetlenia, monitoringu, przyłącza wod-kan, rozbiórki szaletu, ścieżek parkowych,latarni, oraz zakładanie i pielęgnację zieleni na części działki nr ew. 166/7 obręb Radzyń Miasto w miejscowości Radzyń Podlaski

Projekt ukształtowania terenu-PRZEKROJE

LUTY 2025	1:100
BRANŻA ARCHITEKTURA	nr rys. PW-05
FAZA PROJEKT WYKONAWCZY	

AUTORZY
mgr inż. arch. Przemysław Gałach nr upr. GP 7342/29/44/91

OPRACOWAŁ
mgr inż. arch.kraj. Dorota Pape WKZ 205

INWESTOR
Miasto Radzyń Podlaski
ul. Warszawska 32, 12-300 Radzyń Podlaski