
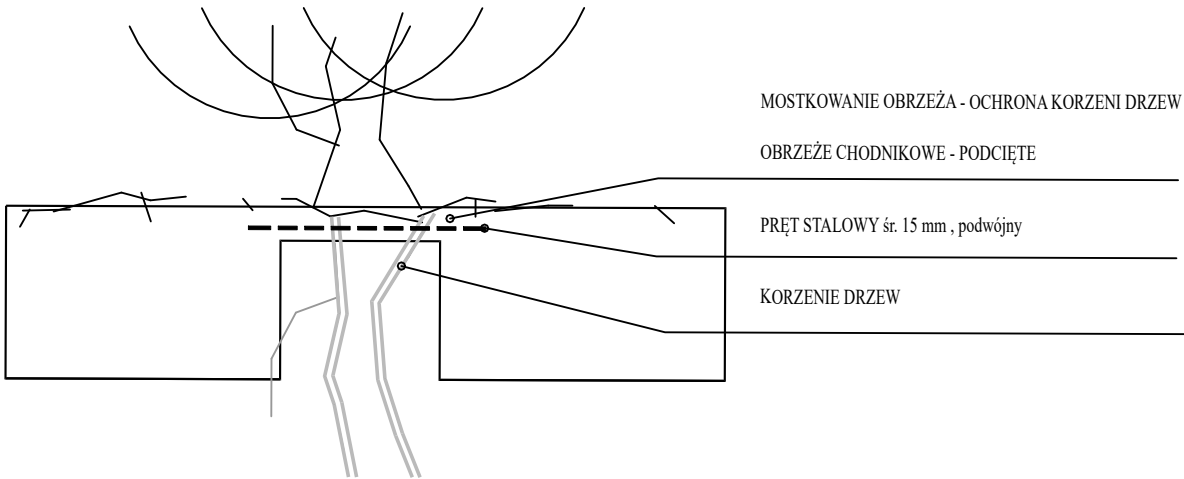


PRZEKRÓJ PRZEZ ŚCIEŻKĘ

NA TERENACH O OPTYMALNYCH WARUNKACH GRUNTOWO-WODNYCH

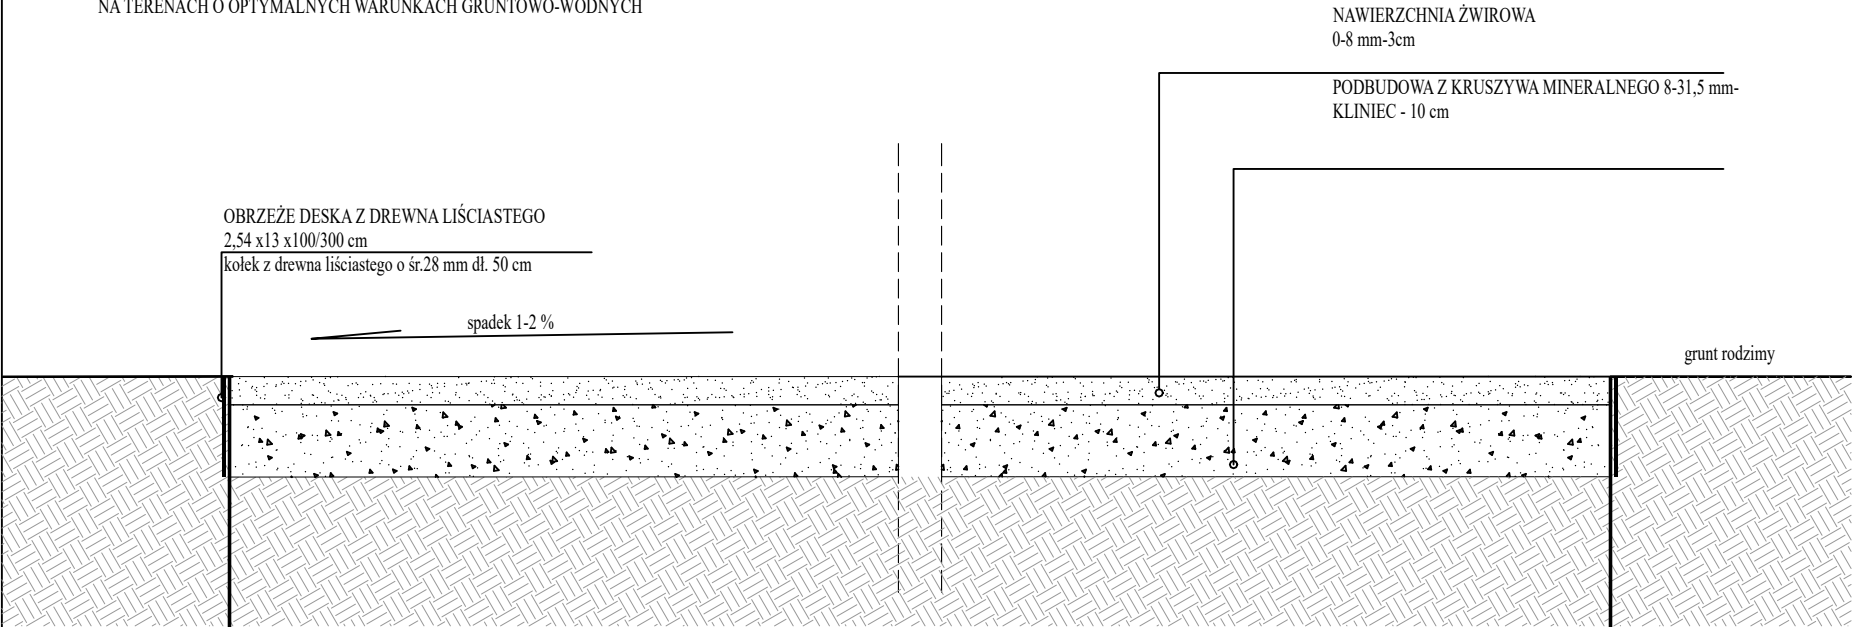

Pracownia Projektowania Przestrzennego 05-502 Piaseczno ul. Lechitów 3 tel: 606794439	
Rewaloryzacja zabytkowego parku w zespole pałacowo-parkowym w Radzynie Podlaskiej obejmująca: budowę alejek parkowych, fontanny, małej architektury parkowej, oświetlenia, monitoringu, przyłącza wod-kan, rozbiórki szaletu, ścieżek parkowych,latarni, oraz zakładanie i pielęgnację zieleni na części działki nr ew. 1660/7 obręb Radzyni Miasto w miejscowości Radzyni Podlaski	
Przekrój przez ścieżkę	
LUTY 2025	1:500
BRANŻA	ARCHITEKTURA nr rys.
FAZA	PROJEKT WYKONAWCZY PW-5
AUTORZY	
mgr inż. arch. Przemysław Galać	nr upr. GP 7342/29/44/91
OPRACOWAŁ	
mgr inż. arch.kraj. Dorota Pape	WKZ 205
INWESTOR	
Miasto Radzyni Podlaski ul. Warszawska 32, 12-300 Radzyni Podlaski	