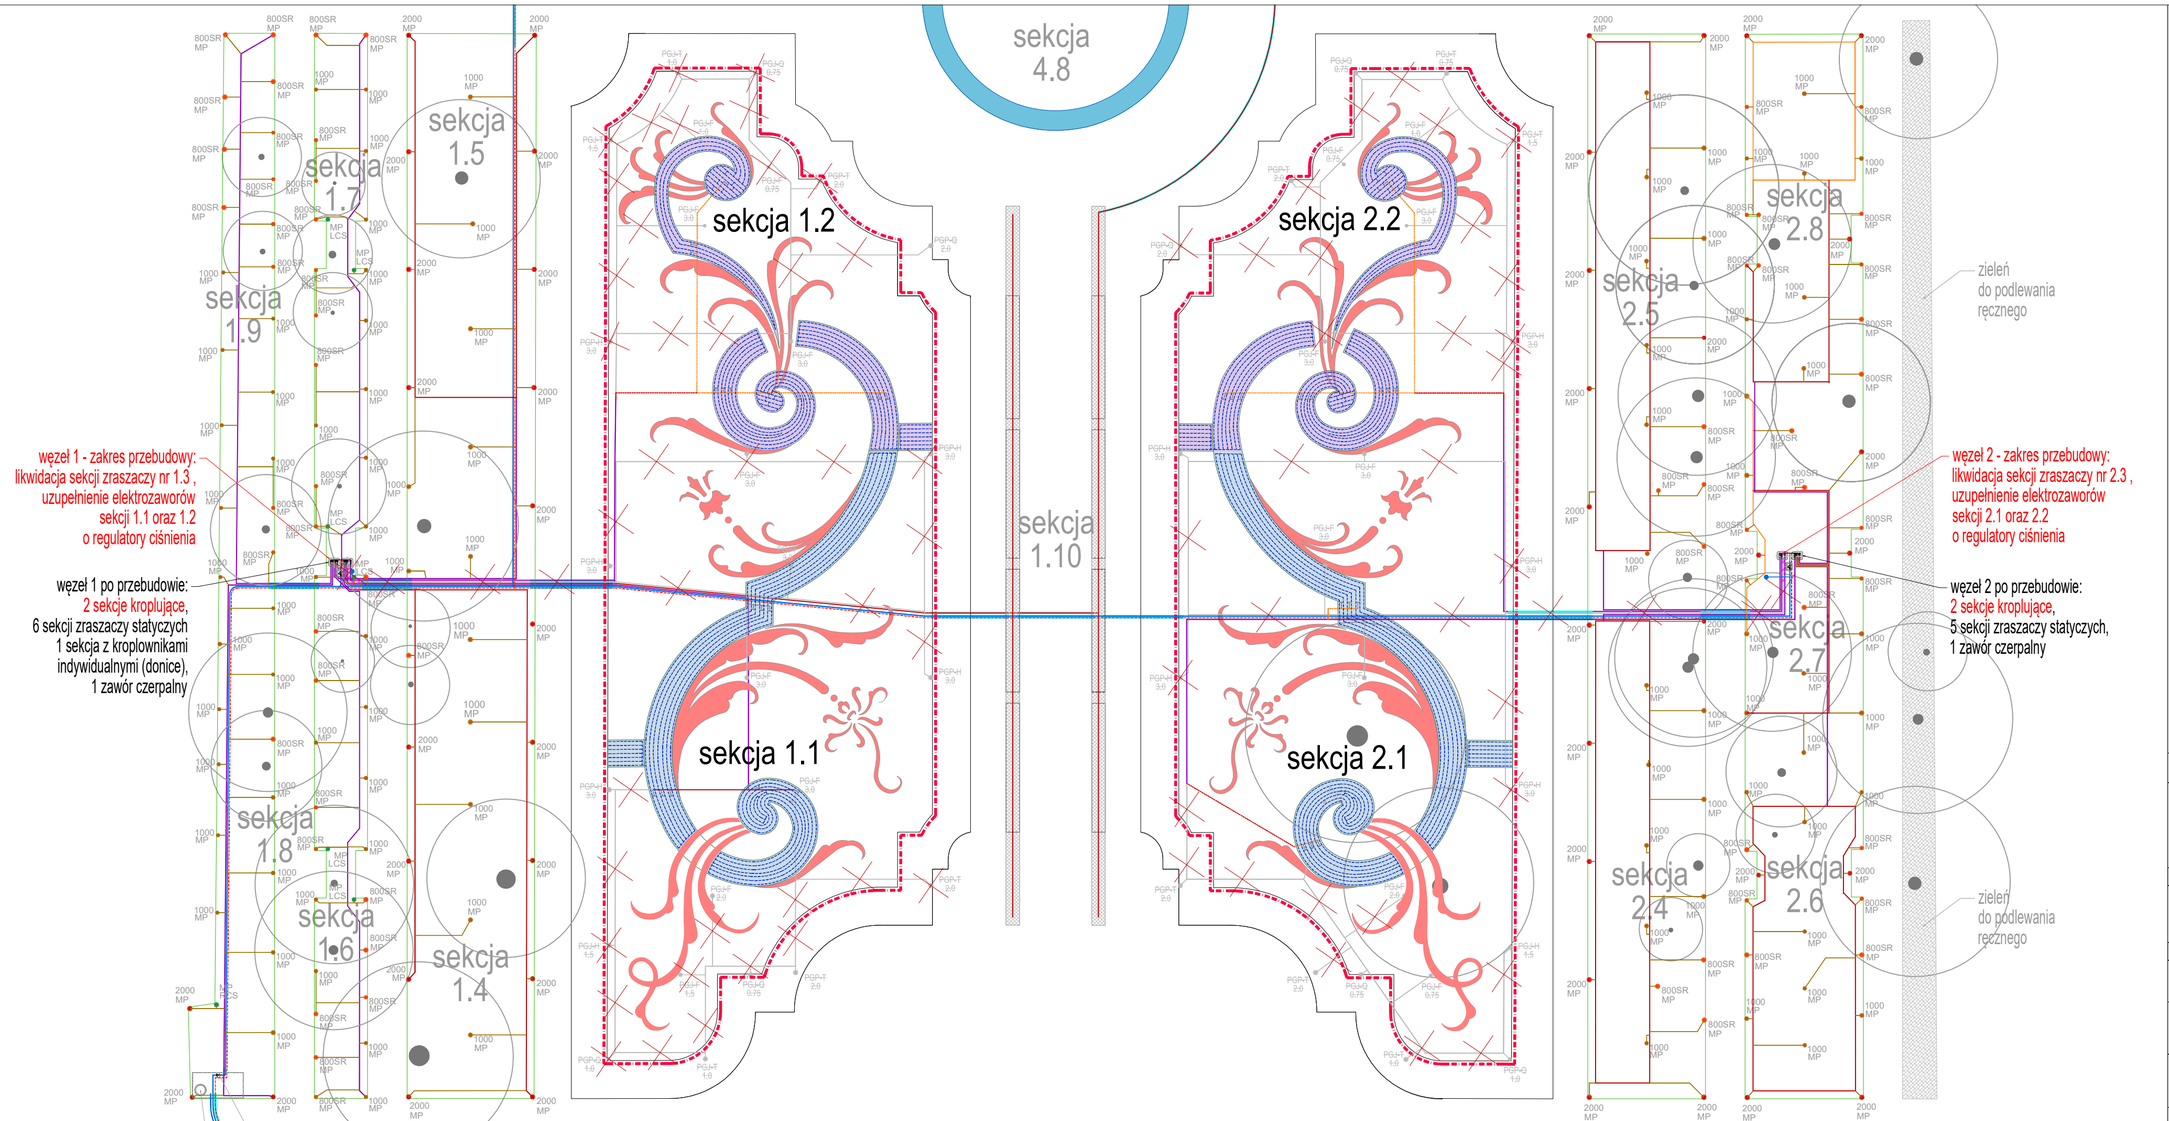

LEGENDA:

obszar opracowania

1. ELEMENTY DO ZACHOWANIA

ZRASZACZE ROTACYJNE:

PGJ - zraszacze o zasięgu 5-8 m

PGP - zraszacze o zasięgu 9-12 m

ZRASZACZE STATYCZNE:

- zraszacze z dyszami wielostrumieniowymi

rurociągi sekcyjne wraz z odgałęzieniami

okablowanie sterujące

przepusty pod nawierzchniami

węzły zasilające sekcji (wybrane elementy do rekonfiguracji)

studzienki z zaworem czerpalnym

2. LIKWIDACJE

elementy sekcji przeznaczone do likwidacji

3. ELEMENTY PROJEKTOWANE:

wzory z darni trawnikowej, do podlewania podsiąkowego

linia kroplująca podziemna, układana w zwojach, w zagęszczeniu co ok. 25cm

rurociągi sekcyjne 40 mm

rurociągi sekcyjne 32 mm

rurociągi sekcyjne 25 mm

odgałęzienia 16 mm

INWESTOR	Miasto Radzyń Podlaski ul. Warszawska 32, 21-300 Radzyń Podlaski
INWESTYCJA	Rewaloryzacja zabytkowego parku w zespole pałacowo-parkowym w Radzyniu Podlaskim obejmująca: budowę wypełnienia parteru głównego salonu ogrodowego, alejek parkowych, fontanny, przed pałacem na części działki nr ew. 1660/7 obręb Radzyń Miasto w miejscowości Radzyń Podlaski
FAZA	PROJEKT WYKONAWCZY
GENERALNY PROJEKTANT	Pracownia Projektowania Przestrzennego Dorota Pape 05-502 Piaseczno, ul. Lechitów 3 tel. 22 757 53 18, 606 79 44 39, e-mail: pape@op.pl
BRANŻA: ZIELEŃ	DATA: 12 / 2025
JEDNOSTKA PROJEKTOWA BRANŻOWA	D-M-P Dionizja i Marcin Mędrzyccy s.c. ul. Szafarzy 37, 04-445 Warszawa
TYTUŁ RYSUNKU	PRZEBUDOWA SYSTEMU AUTOMATYCZNEGO NAWADNIANIA Konfiguracja sekcji - rzut
PROJEKTANT, UPRAWNIENIA	Marcin Mędrzycki mgr inż. arch. krajobrazu INTZ NOT-SITO nr 149/2004
PODPIS	
SKALA: 1:250	NR RYSUNKU: NZ.01/R1
FORMAT: 297x650mm	