


PRZEKRÓJ PRZEZ TŁO PARTERU

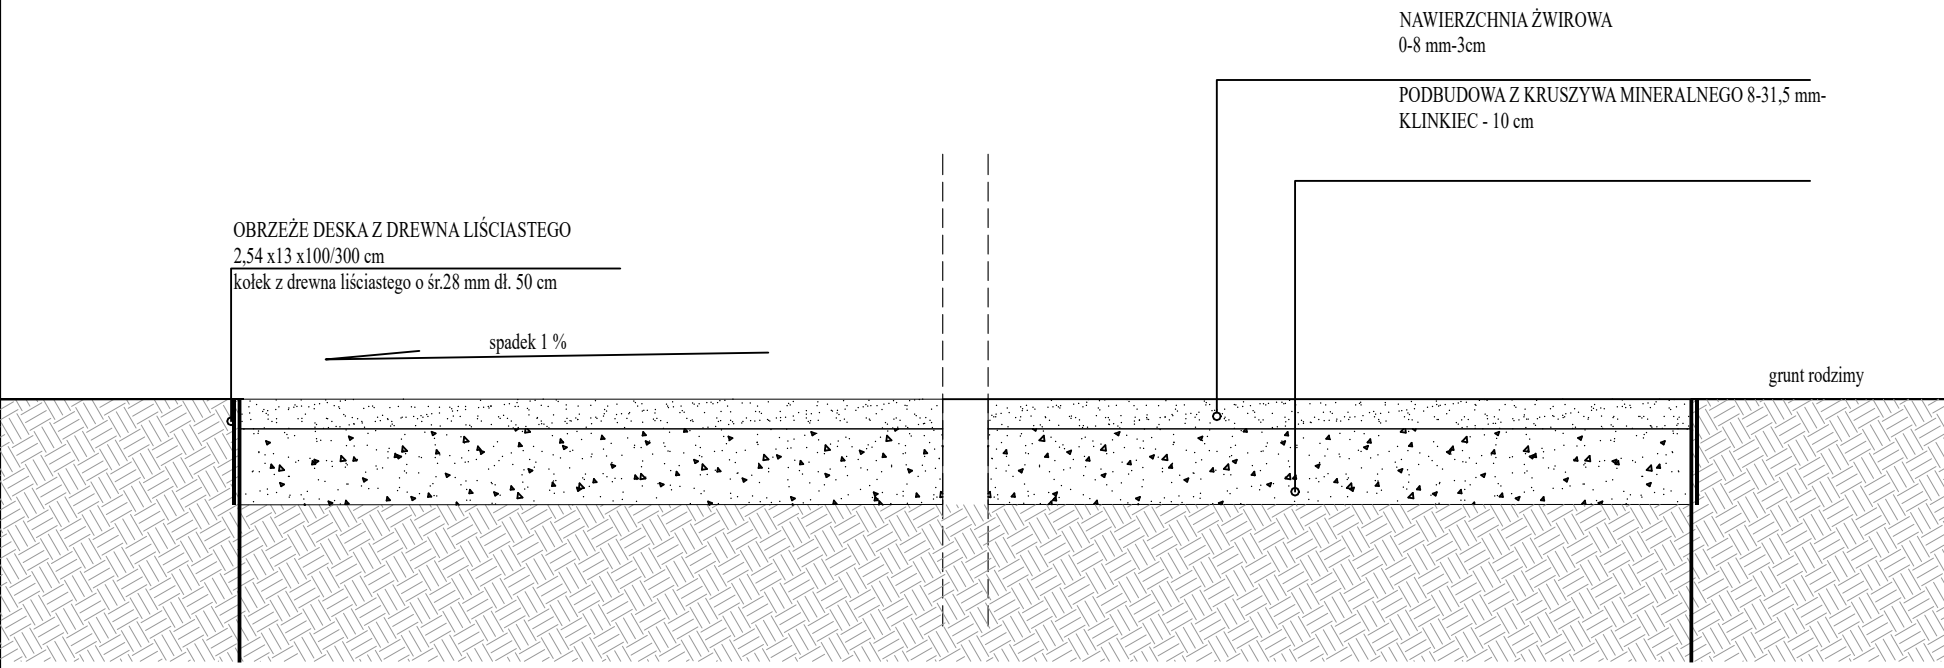

NA TERENACH O OPTYMALNYCH WARUNKACH GRUNTOWO-WODNYCH

Pracownia Projektowania Przestrzennego 05-502 Piaseczno ul. Lechitów 3 tel. 606794439		
Rewaloryzacja zabytkowego parku w zespole pałacowo-parkowym w Radzynie Podlaskim obejmująca: budowę wypełnienia parteru głównego salonu ogrodowego alejek parkowych, fontanny, przed pałacem na części działki nr ew. 1660/7 obręb Radzyń Miasto w miejscowości Radzyń Podlaski		
Przekrój przez tło parteru		
LISTOPAD 2025	1:100	
BRANŻA	ARCHITEKTURA	nr rys.
FAZA	PROJEKT TECHNICZNY	PB-01
AUTORZY		
mgr inż. arch. Przemysław Gałach nr upr. GP 7342/29/44/91		
OPRACOWAŁ		
mgr inż. arch.kraj. Dorota Pape WKZ 205		
INWESTOR		
Miasto Radzyń Podlaski ul. Warszawska 32, 12-300 Radzyń Podlaski		