


PRZEKRÓJ PRZEZ WZORY PARTERÓW

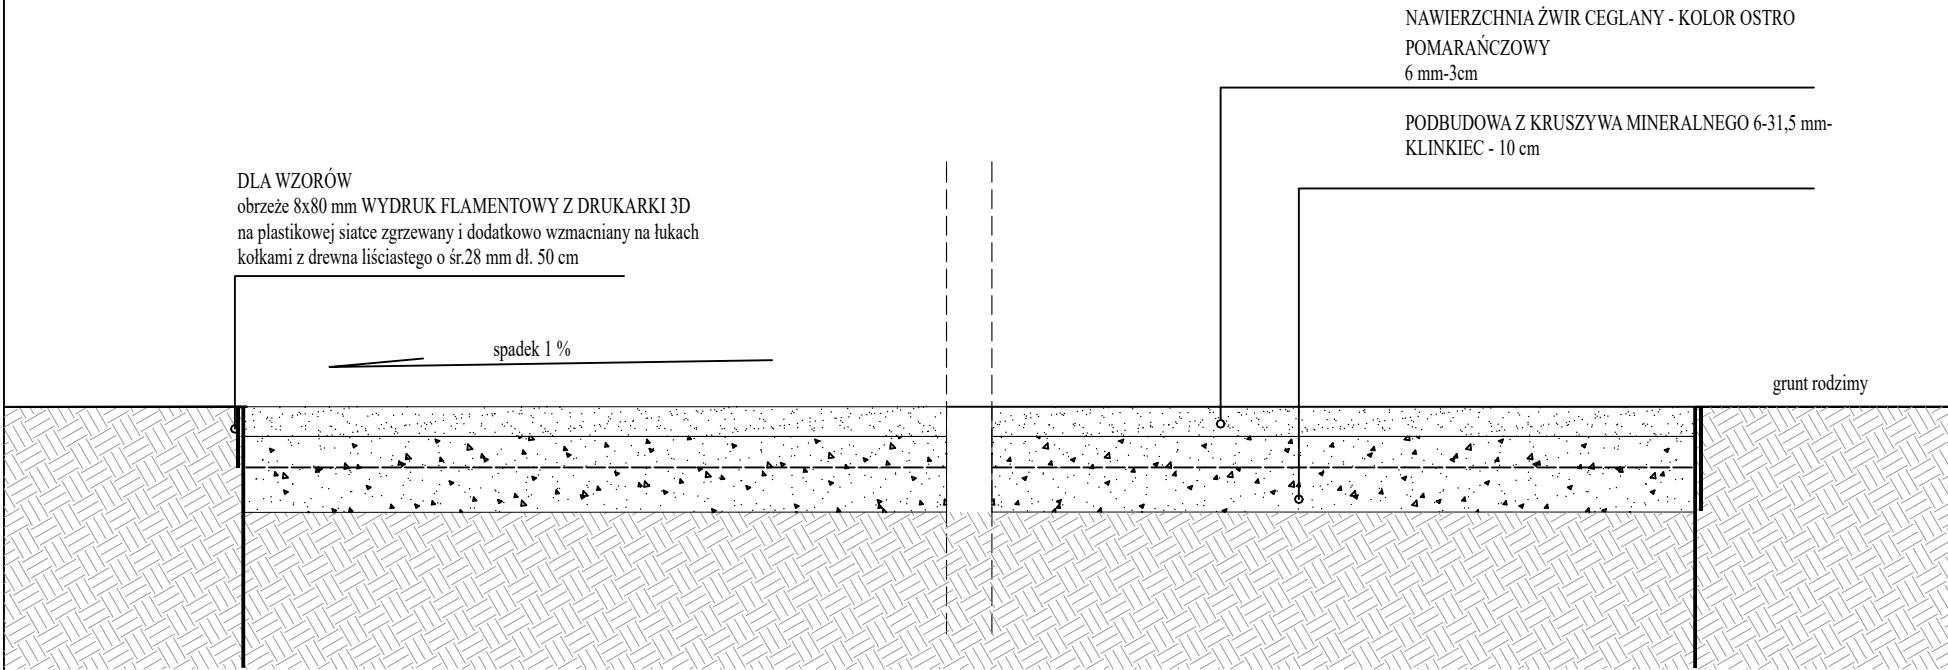

NA TERENACH O OPTYMALNYCH WARUNKACH GRUNTOWO-WODNYCH

Pracownia Projektowania Przestrzennego 05-502 Piaseczno ul. Lechitów 3 tel. 606794439	
Rewaloryzacja zabytkowego parku w zespole pałacowo-parkowym w Radzynie Podlaskim obejmująca: budowę wypełnienia parteru głównego salonu ogrodowego alejek parkowych, fontanny, przed pałacem na części działki nr ew. 1660/7 obręb Radzyna Miasto w miejscowości Radzyna Podlaska	
Przekrój przez wzór parteru	
LISTOPAD 2025	1:100
BRANŻA	ARCHITEKTURA
FAZA	PROJEKT TECHNICZNY
AUTORZY	
mgr inż. arch. Przemysław Galań	nr upr. GP 7342/29/44/91
OPRACOWAŁ	
mgr inż. arch.kraj. Dorota Pape	WKZ 205
INWESTOR	
Miasto Radzyna Podlaska ul. Warszawska 32, 12-300 Radzyna Podlaska	