


PRZEKRÓJ PRZEZ TRAWNIK

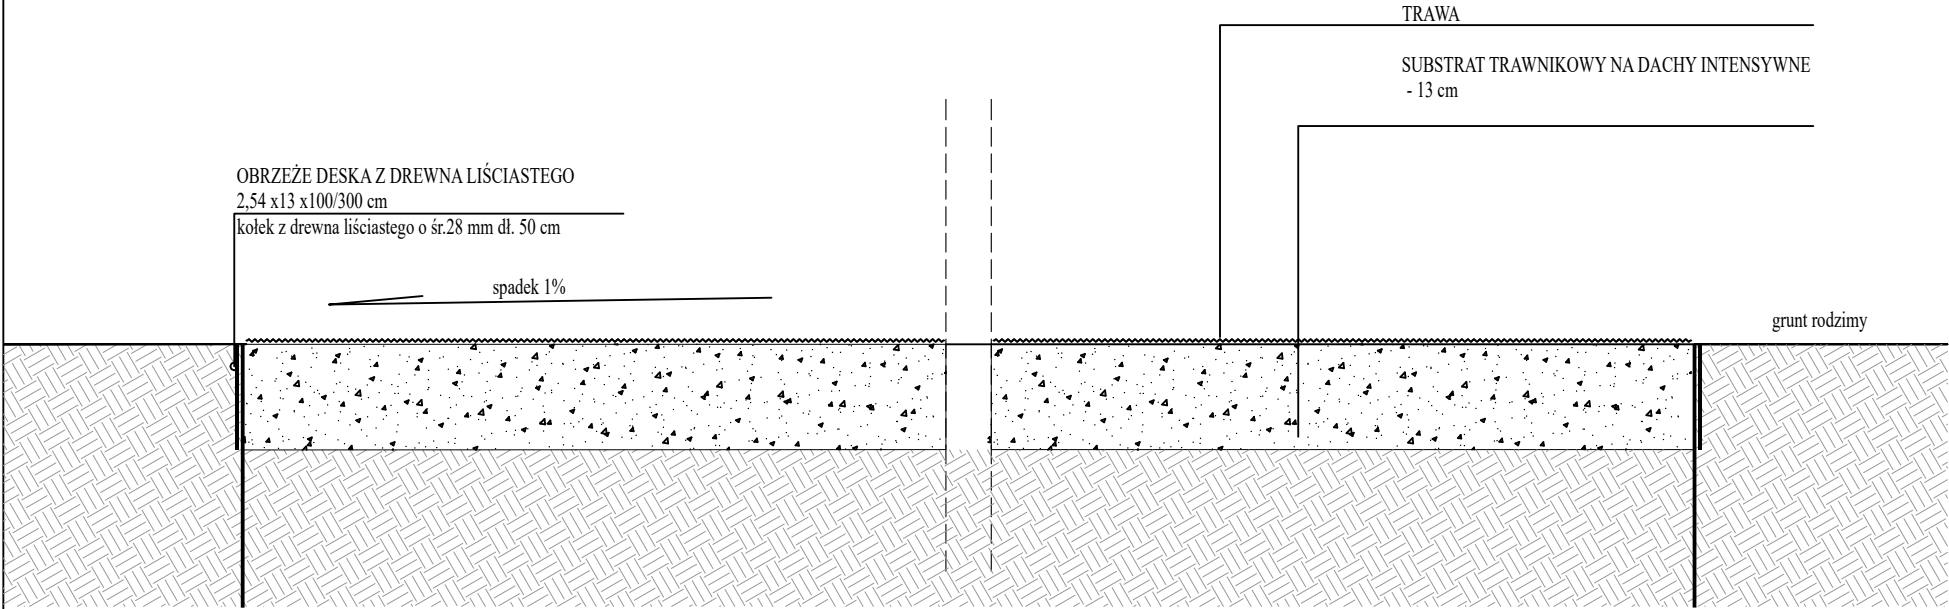

NA TERENACH O OPTYMALNYCH WARUNKACH GRUNTOWO-WODNYCH

Pracownia Projektowania Przestrzennego 05-502 Piaseczno ul. Lechitów 3 tel: 606794439			
Rewaloryzacja zabytkowego parku w zespole pałacowo-parkowym w Radzynie Podlaskim obejmująca: budowę wypełnienia parteru głównego salonu ogrodowego alejek parkowych, fontanny, przed pałacem na części działki nr ew. 1660/7 obręb Radzyń Miasto w miejscowości Radzyń Podlaski			
Przekrój przez wzór z trawy			
LISTOPAD 2025		1:100	
BRANŻA	ARCHITEKTURA	nr rys.	
FAZA	PROJEKT TECHNICZNY	PB-03	
AUTORZY			
mgr inż. arch. Przemysław Gałach		nr upr. GP 7342/29/44/91	
OPRACOWAŁ			
mgr inż. arch.kraj. Dorota Pape		WKZ 205	
INWESTOR			
Miasto Radzyń Podlaski ul. Warszawska 32, 12-300 Radzyń Podlaski			