MAPA DO CELÓW PROJEKTOWYCH

PLAN ZAGOSPODAROWANIA	SKALA 1:500	OPRACOWAŁ:	stud.arch. Przemysław Alchimowicz
	BRANŻA: ARCH.		
		SPRAWDZAJĄCY:	
Opracowanie progamu prac konserwatorskich, restauratorskich i projektu budowlanego w zakresie elewacji pałacu w Radzyniu Podlaskim	UMOWA	PIECZĄTKA:	
	FAZA PB		
	DATA 11.2008		
INWESTOR: Urząd Miasta, 21-300 Radzyń Podlaski, ul. Warszawska 32			
ADRES: Radzyń Podlaski, ul. Jana Pawła II 2		UWAGI:	
AUTOR: mgr inż.arch. Leszek Chojnacki	NR UPRAWNIEŃ MA/004/03		
PIECZĄTKA:	PODPIS		

LEGENDA:

ELEWACJE OBJĘTE OPRACOWANIEM

ELEMENTY ODBUDOWANE

ELEMENTY TRWALE USUNIĘTE

MAPA ZASADNICZA

skala 1:500

woj. lubelskie

pow. radzyński

m. Radzyń Podlaski

obręb 1 Radzyń Miasto – ul. Jana Pawła II

sekcja: 126.111.2021

Fragment mapy numerycznej m.Radzyń Podlaski

Wydruk sporządziła 2008-07-29 Anna Tarasiuk

BIURO USŁUG GEODEZYJNYCH
"GEODETA" - Spółka Cywilna
B. Prochowicz A. Małoszewski
21-300 Radzyń Podl. ul. Ostrowiecka 40
tel. (0 83) 352-71-10 NIP 538-17-62-530

MAPA AKTUALNA JEST NA DZIEŃ 29.07.2008 r

GEODETA UPRAWNIONY
Adam Małoszewski
upr.zawod.G.G.K. Nr 16054

REPRODUKCJA ZABRONIONA

Projektowane trwałe obiekty podlegają wytyczeniu i inwentaryzacji powykonawczej przez jednostkę wykonawstwa geodezyjnego.

STAROSTWO POWIATOWE
w Radzyniu Podlaskim
Powiatowy Ośrodek Dokumentacji
Geodezyjnej i Kartograficznej
W chwili odbioru ... całości ... dokonano aktualizacji treści mapy zasadniczej. Dokumenty z pomiaru uzupełniającego przyjęto do Państwowego Zasobu Geodezyjnego i Kartograficznego w dniu 2008-08-04
Powiatowego pod nr 1073-178/2008
Niniejsza mapa może służyć do celów projektowych.
Radzyń Podlaski dn. 2008-08-04

Z up. STAROSTY
mgr Zbigniew Komoń
Kierownik Powiatowego Ośrodka
Dokumentacji Geodezyjnej i Kartograficznej
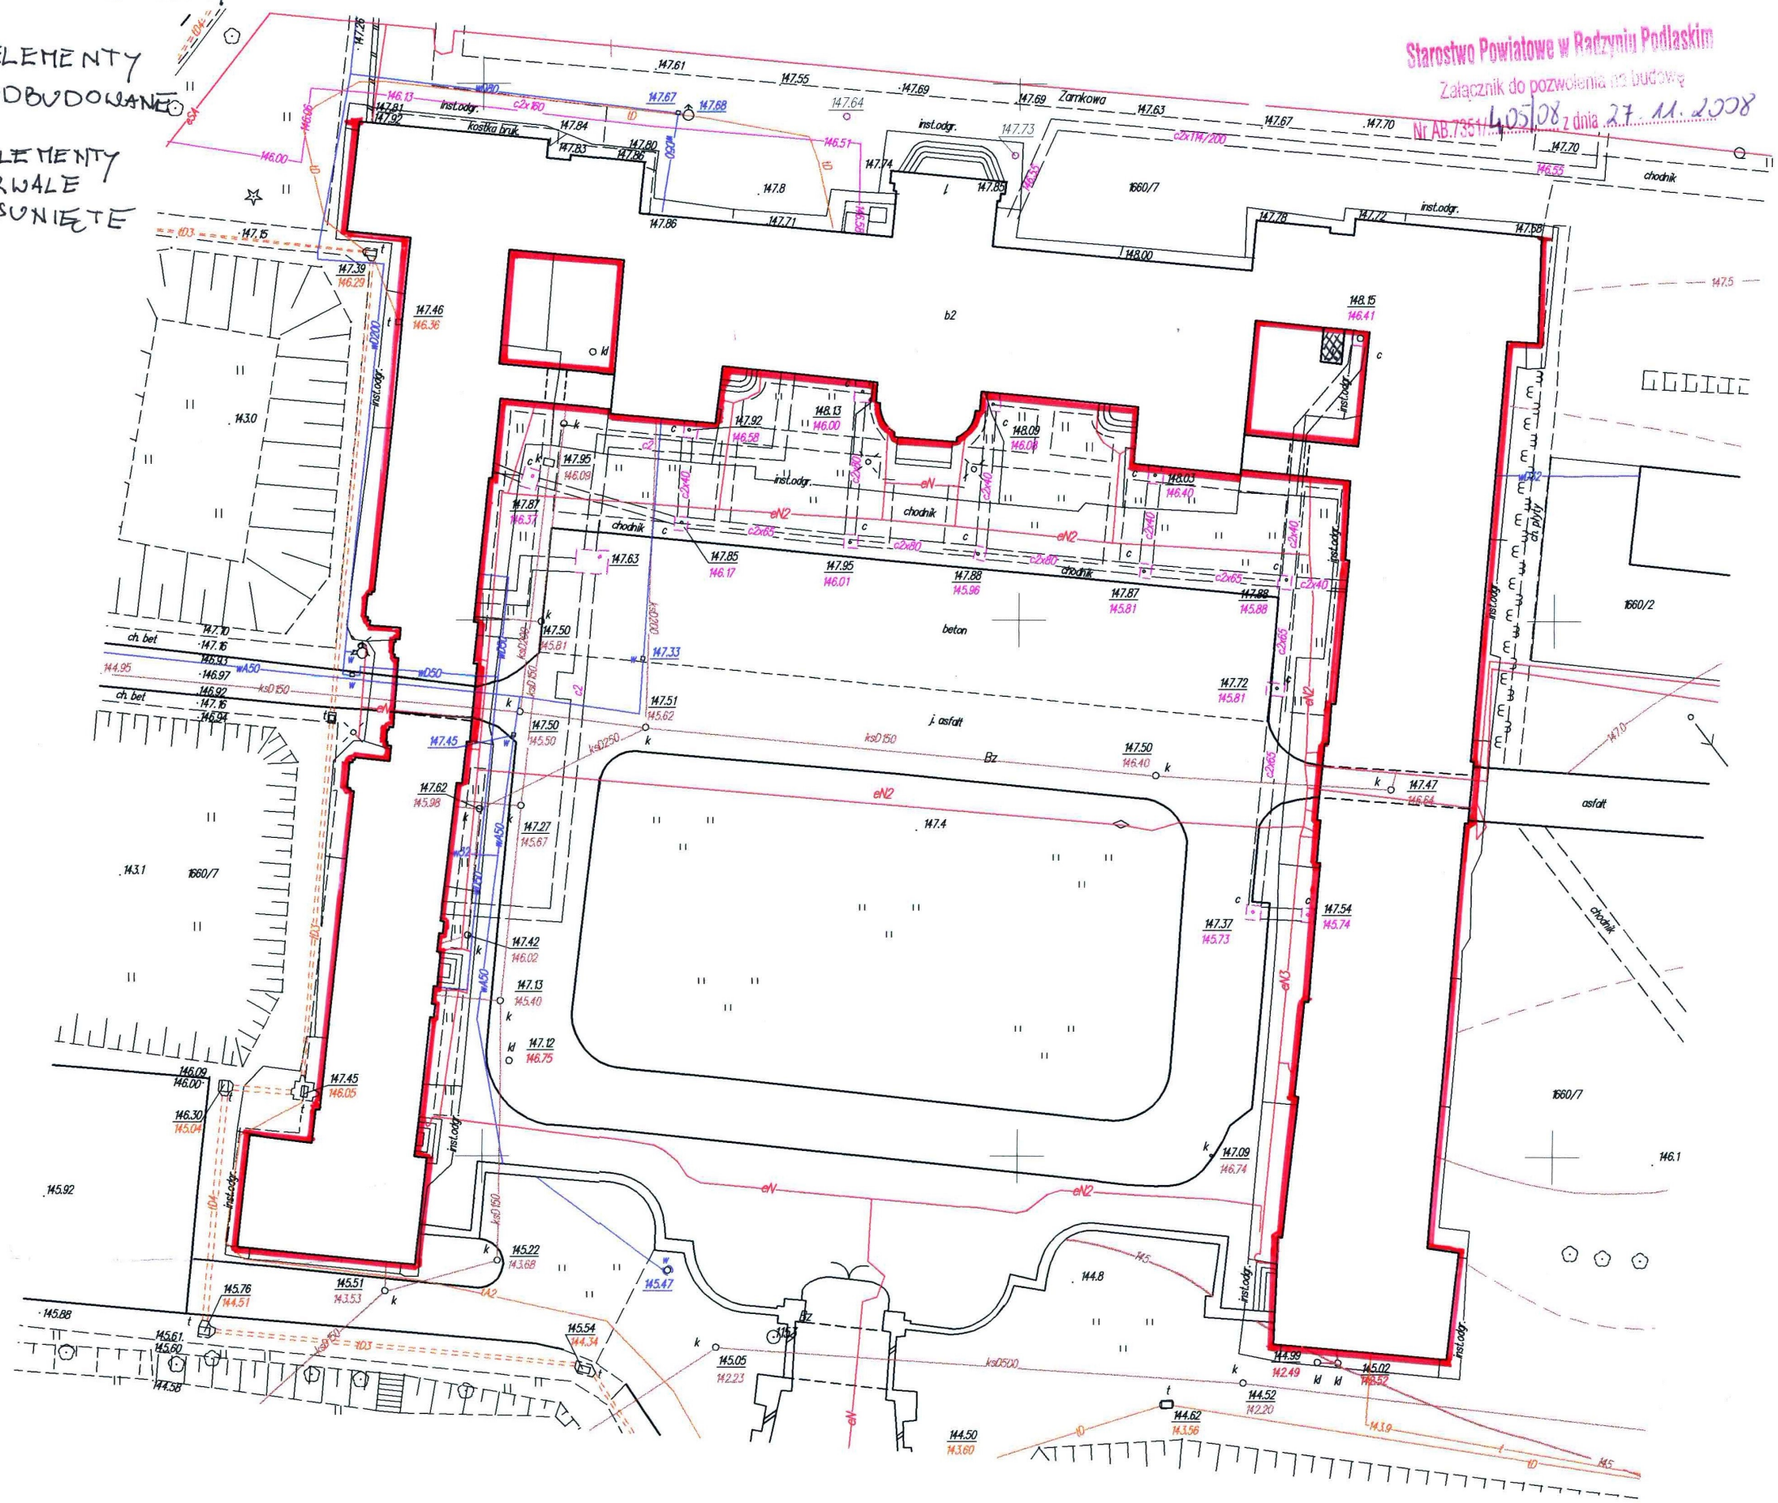
Starostwo Powiatowe w Radzyniu Podlaskim
Załącznik do pozwolenia na budowę
Nr AB.7351/405/08 z dnia 27.11.2008