



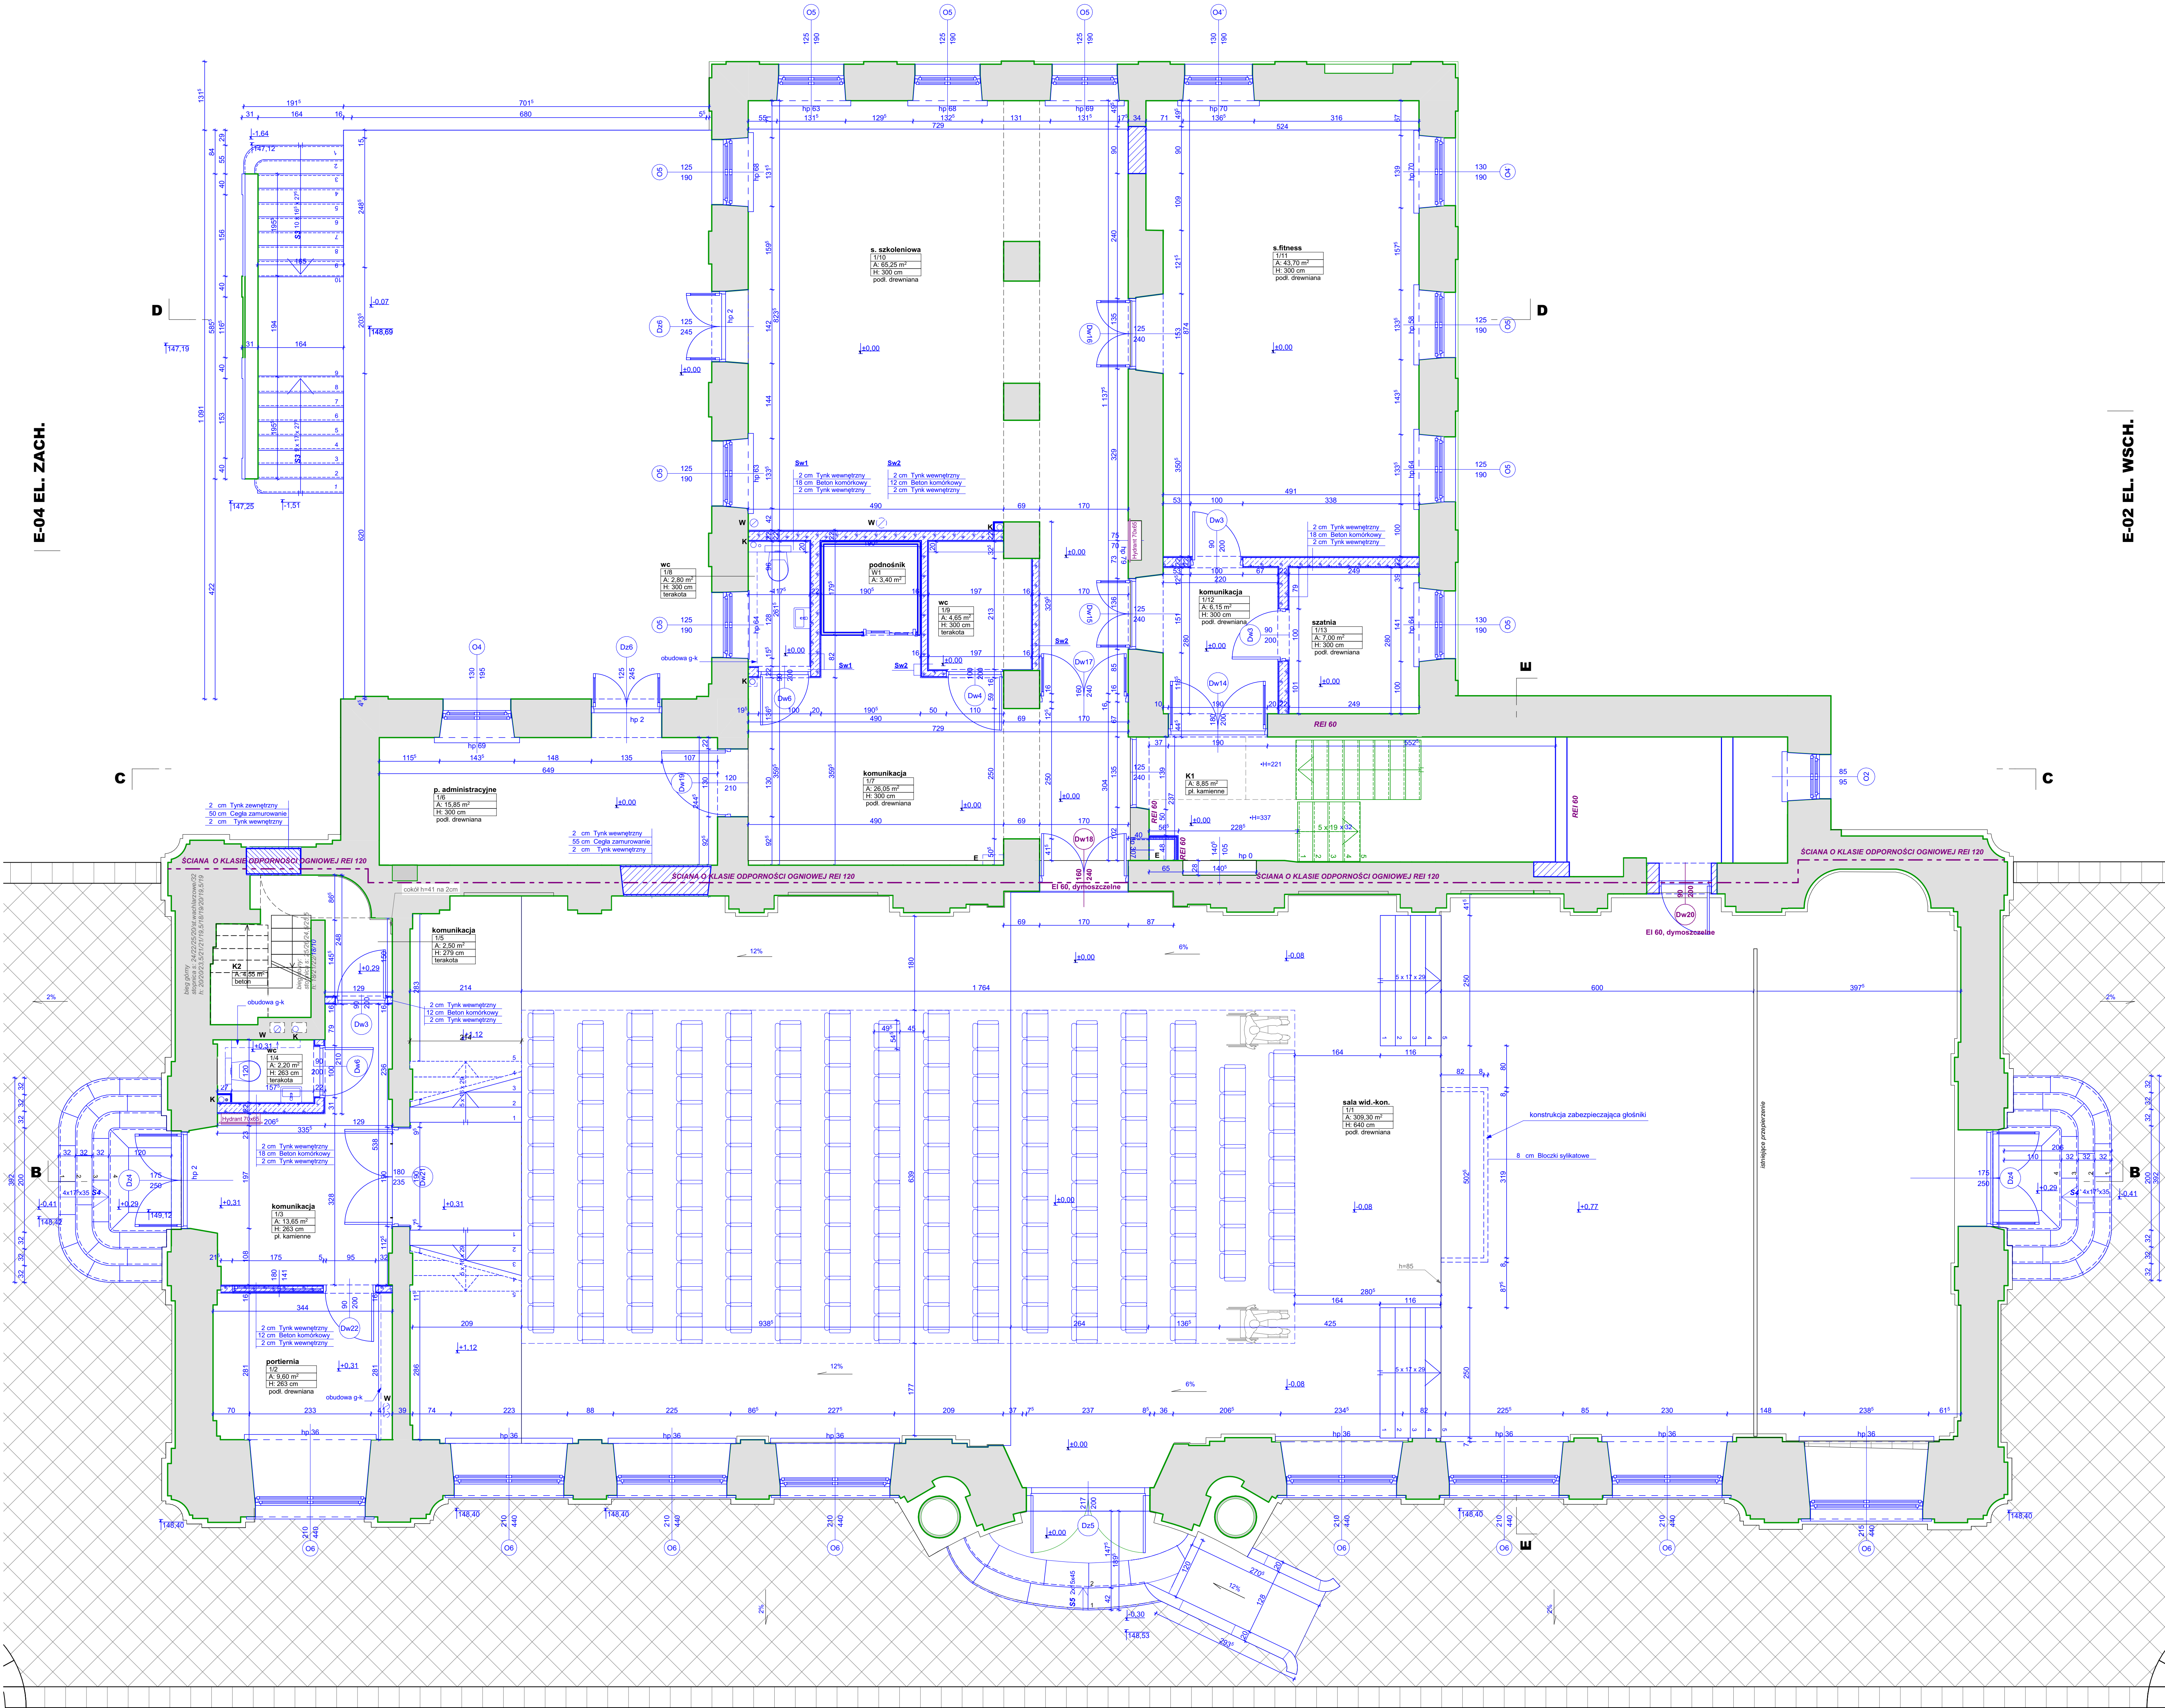

Uwaga!

Wszystkie prace należy prowadzić zgodnie ze sztuką budowlaną, wiedzą techniczną, oraz obowiązującymi przepisami w tym techniczno-budowlanymi.
Wszystkie elementy instalacyjne - patrz rysunki konstrukcyjne tom 2 projektu technicznego.
Wszystkie elementy instalacyjne - patrz tom 4-7 projektu technicznego.
Przed przystąpieniem do jakichkolwiek prac integracyjnych w istniejącą strukturę obiektu należy wykonać odkrytki stwierdzające stan techniczny, konstrukcję i istniejące rozwiązania materiałowe budynku.
Wszystkie podane wymiary orientacyjne do bezwzględnej zerofikacji na placu budowy. Nie wolno odmierzać wymiarów ze skali rysunków. W przypadku niejasności zgłosić ewentualne korekty.

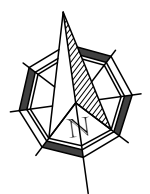

LEGENDA:

- ELEMENTY ISTN. - BEZ ZMIAN
- ELEMENTY ISTN. - DO REMONTU
- ELEMENTY NOWE PROJ.
- ELEMENTY PROJ. - ZABEZPIECZENIE PPOŻ.

SZACHTY:
K KANALIZACJA SANITARNA
W WENTYLACJA
E PRZEWODY ELEKTRYCZNE

RZUT PARTERU

"dM Studio" Pracownia Architektoniczna				
Elementy projektu:	PROJEKT TECHNICZNY	Wersja:	1.2022.1	1:50
RYSUNEK:	RZUT PARTERU	Wersja:	1.2022.1	1:50
Obiekt:	Budynek "GRANDE"	Wersja:	1.2022.1	1:50
Wykonawca:	Jana Paula II 4, 21-300 Radzyń Podlaski	Wersja:	1.2022.1	1:50
Projektant:	mgr inż. arch. Przemysław Antonowicz	Wersja:	1.2022.1	1:50
Sprawdzający:	mgr inż. arch. Dorota Antonowicz	Wersja:	1.2022.1	1:50
Uwaga: Wszelkie zmiany w projekcie należy zgłaszać do projektanta lub sprawozdawcy.				
96LBDKK02012				