


PROFIL DRENAŻU

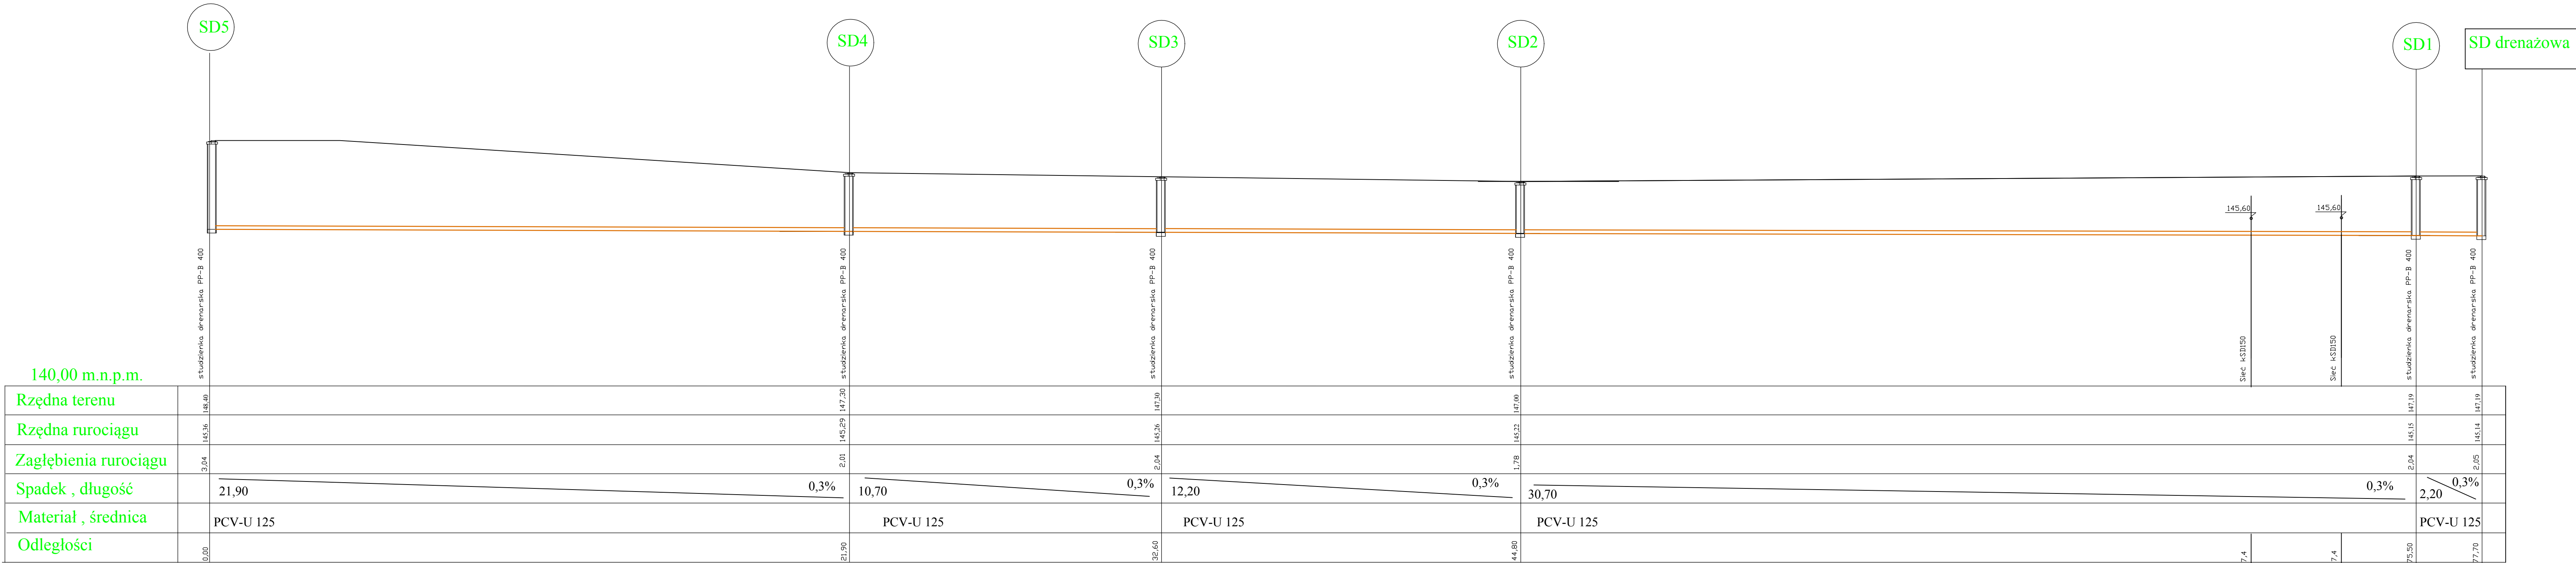

|                        |                             |                               |                |
|------------------------|-----------------------------|-------------------------------|----------------|
| OBJEKT: Profil drenazu |                             |                               |                |
|                        | Imię i Nazwisko             | UPRAWNIENIA:                  | PODPIS:        |
| PROJEKTANT             | mgr inż.Monika Jarosz-Hadam | LUB/0226/PWOS/07 w specj.inst | i sieci sanit. |
| SPRAWDZAJĄCY           | mgr inż.Mirosław Hadam      | LUB/0225/PWOS/07 w specj.inst | i sieci sanit. |
|                        |                             |                               | SKALA 1:1000   |
| BRANŻA: Sanit.         | DATA: Styczeń 2022          |                               | NR RYS. 6      |