


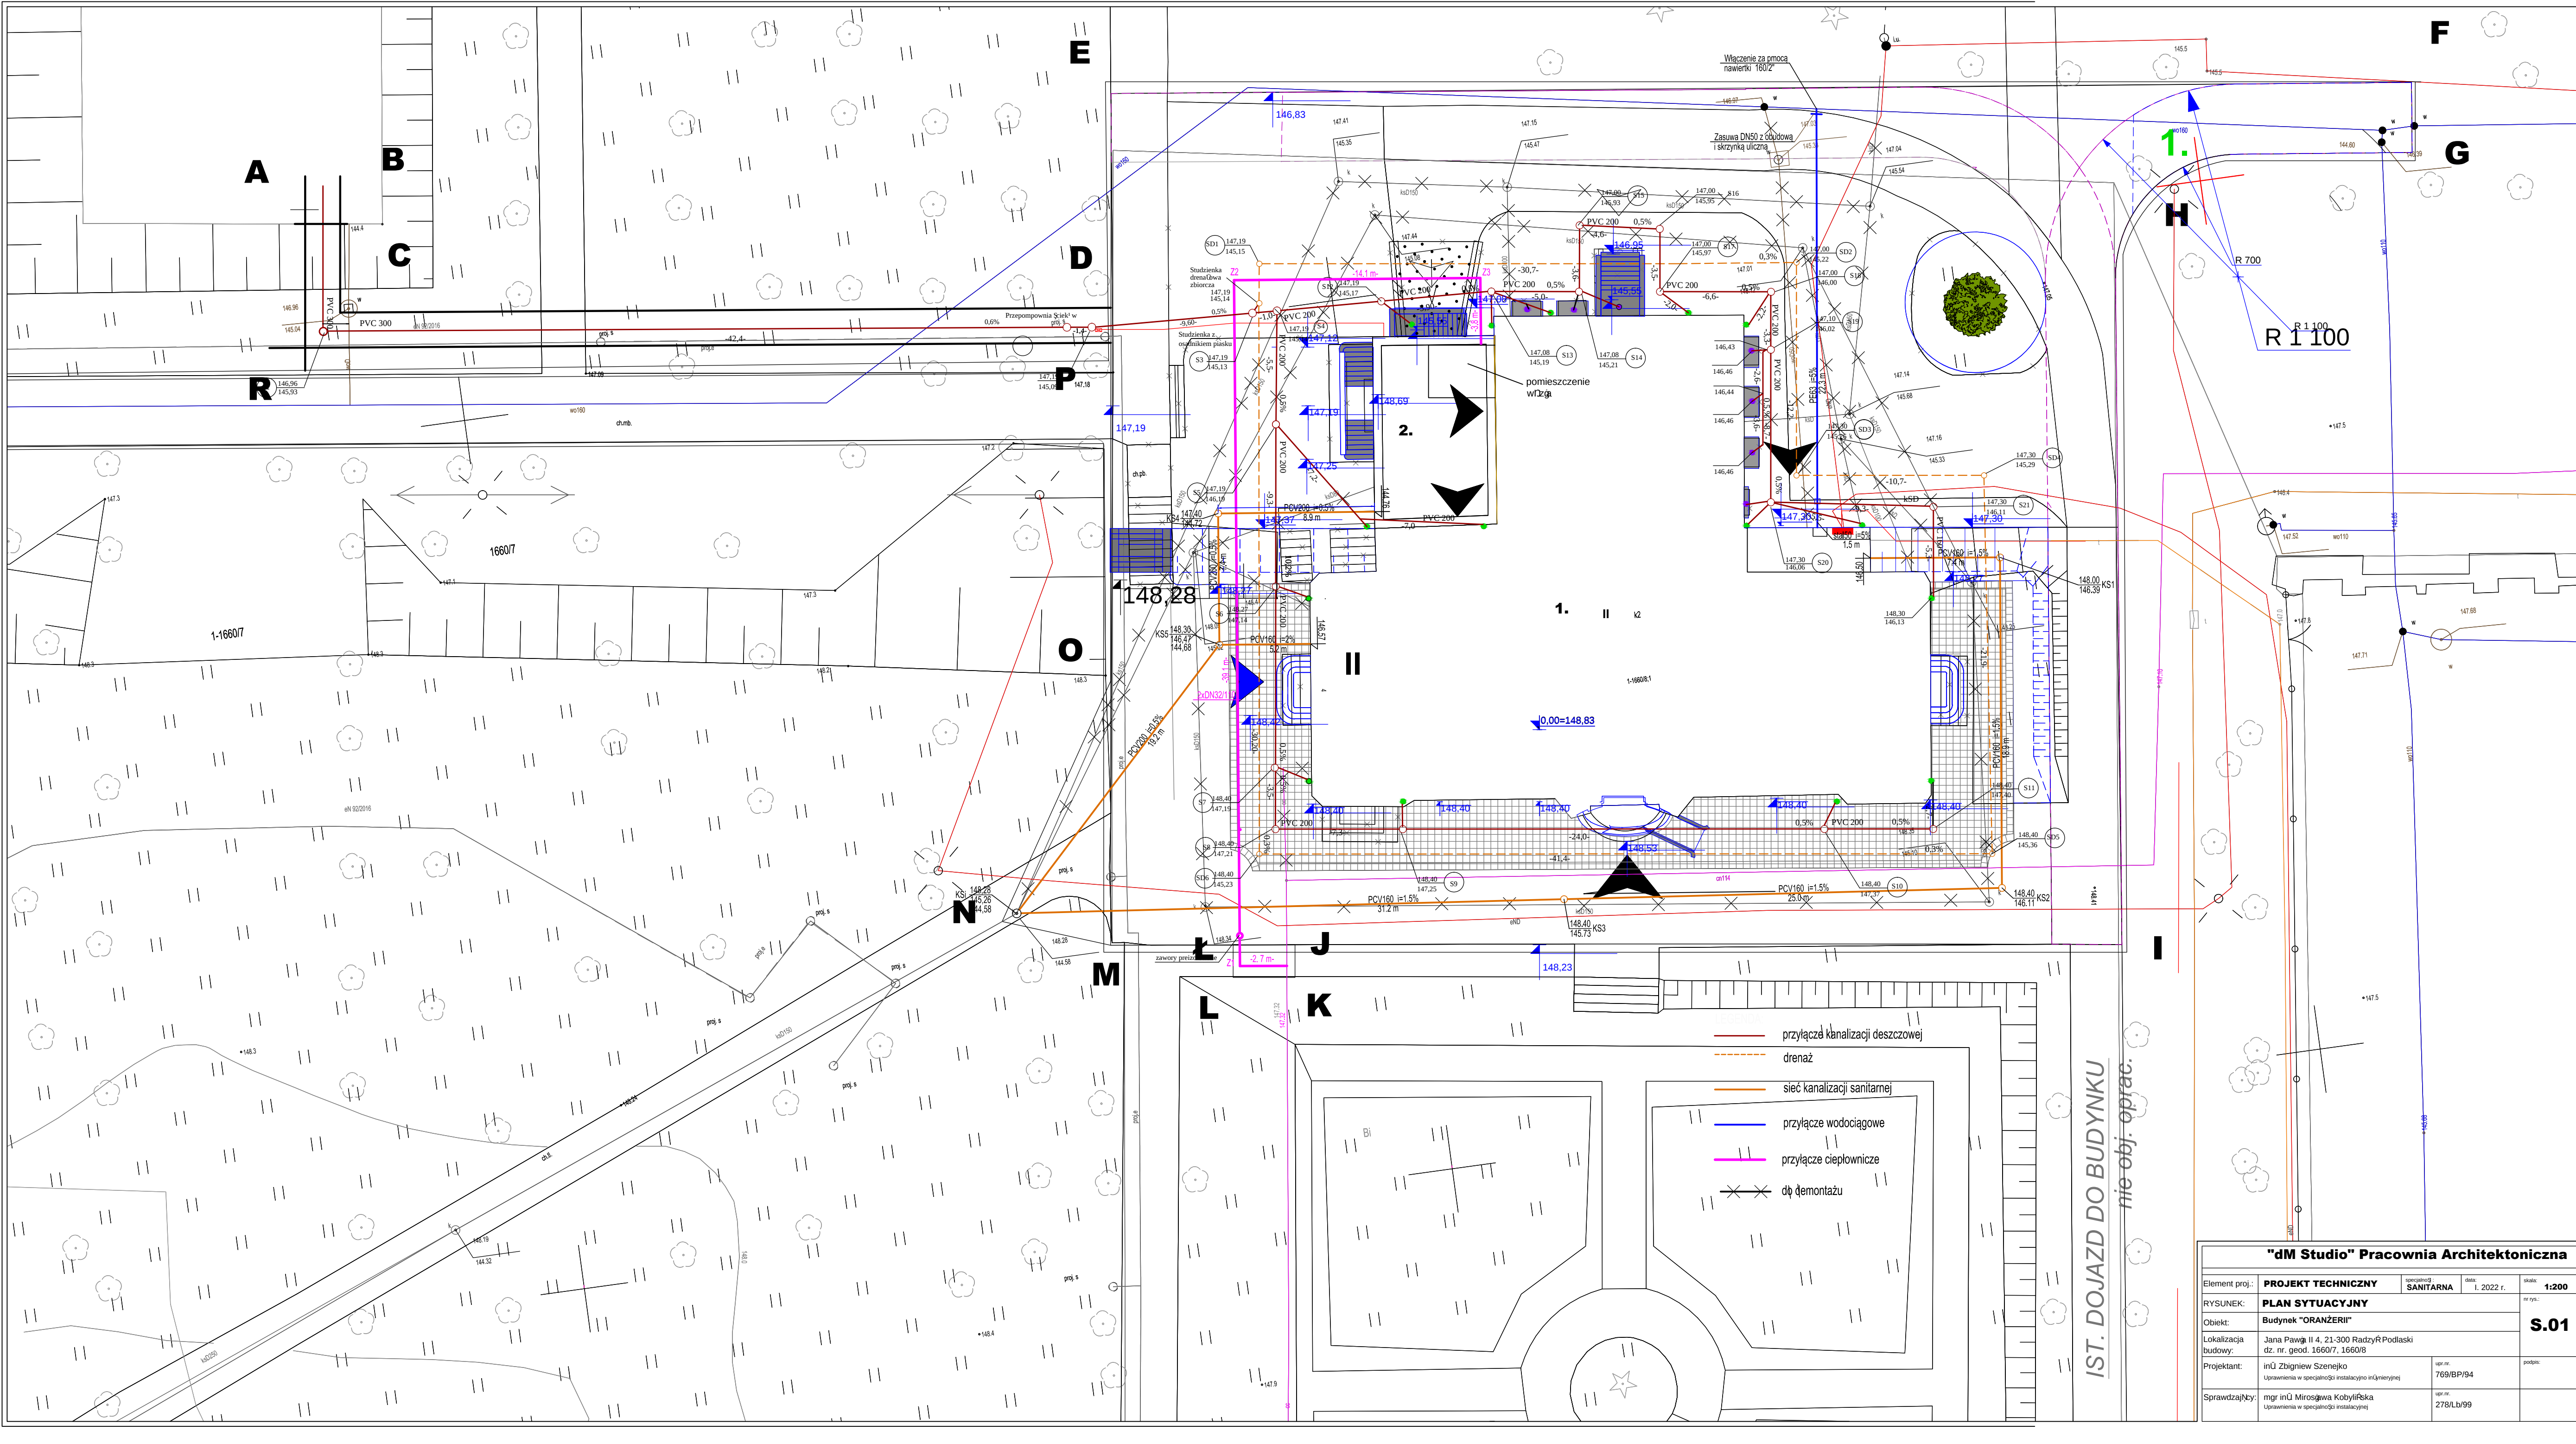

"dM Studio" Pracownia Architektoniczna				
Element proj.:	PROJEKT TECHNICZNY	specjalnoŹ: SANITARNA	data: I. 2022 r.	skala: 1:200
RYSUNEK:	PLAN SYTUACYJNY			nr rys.: S.01
Objekt:	Budynek "ORANŻERII"			
Lokalizacja budowy:	Jana Pawła II 4, 21-300 RadzyŹ Podlaski dz. nr. geod. 1660/7, 1660/8			
Projektant:	inU Zbigniew Szeniejko	upr.nr. 769/BP/94	podpis:	
SprawdzajŹcy:	mgr inU Mirosława KobylŹska	upr.nr. 278/Lb/99		