


Legenda

- inst. wody zimnej
inst. wody hydrantowej
1 pion wody zimnej
H3 pion wody hydrantowej

UWAGA

- Rurociągi instalacji hydrantowej wykonaj z rur stalowych ocynkowanych
- Rurociągi wody zimnej wykonaj z rur wielowarstwowych z polietylenu z wstawkami aluminiowymi
- Rurociągi w obrębie wodomierzowego wykonaj z rur stalowych ocynkowanych

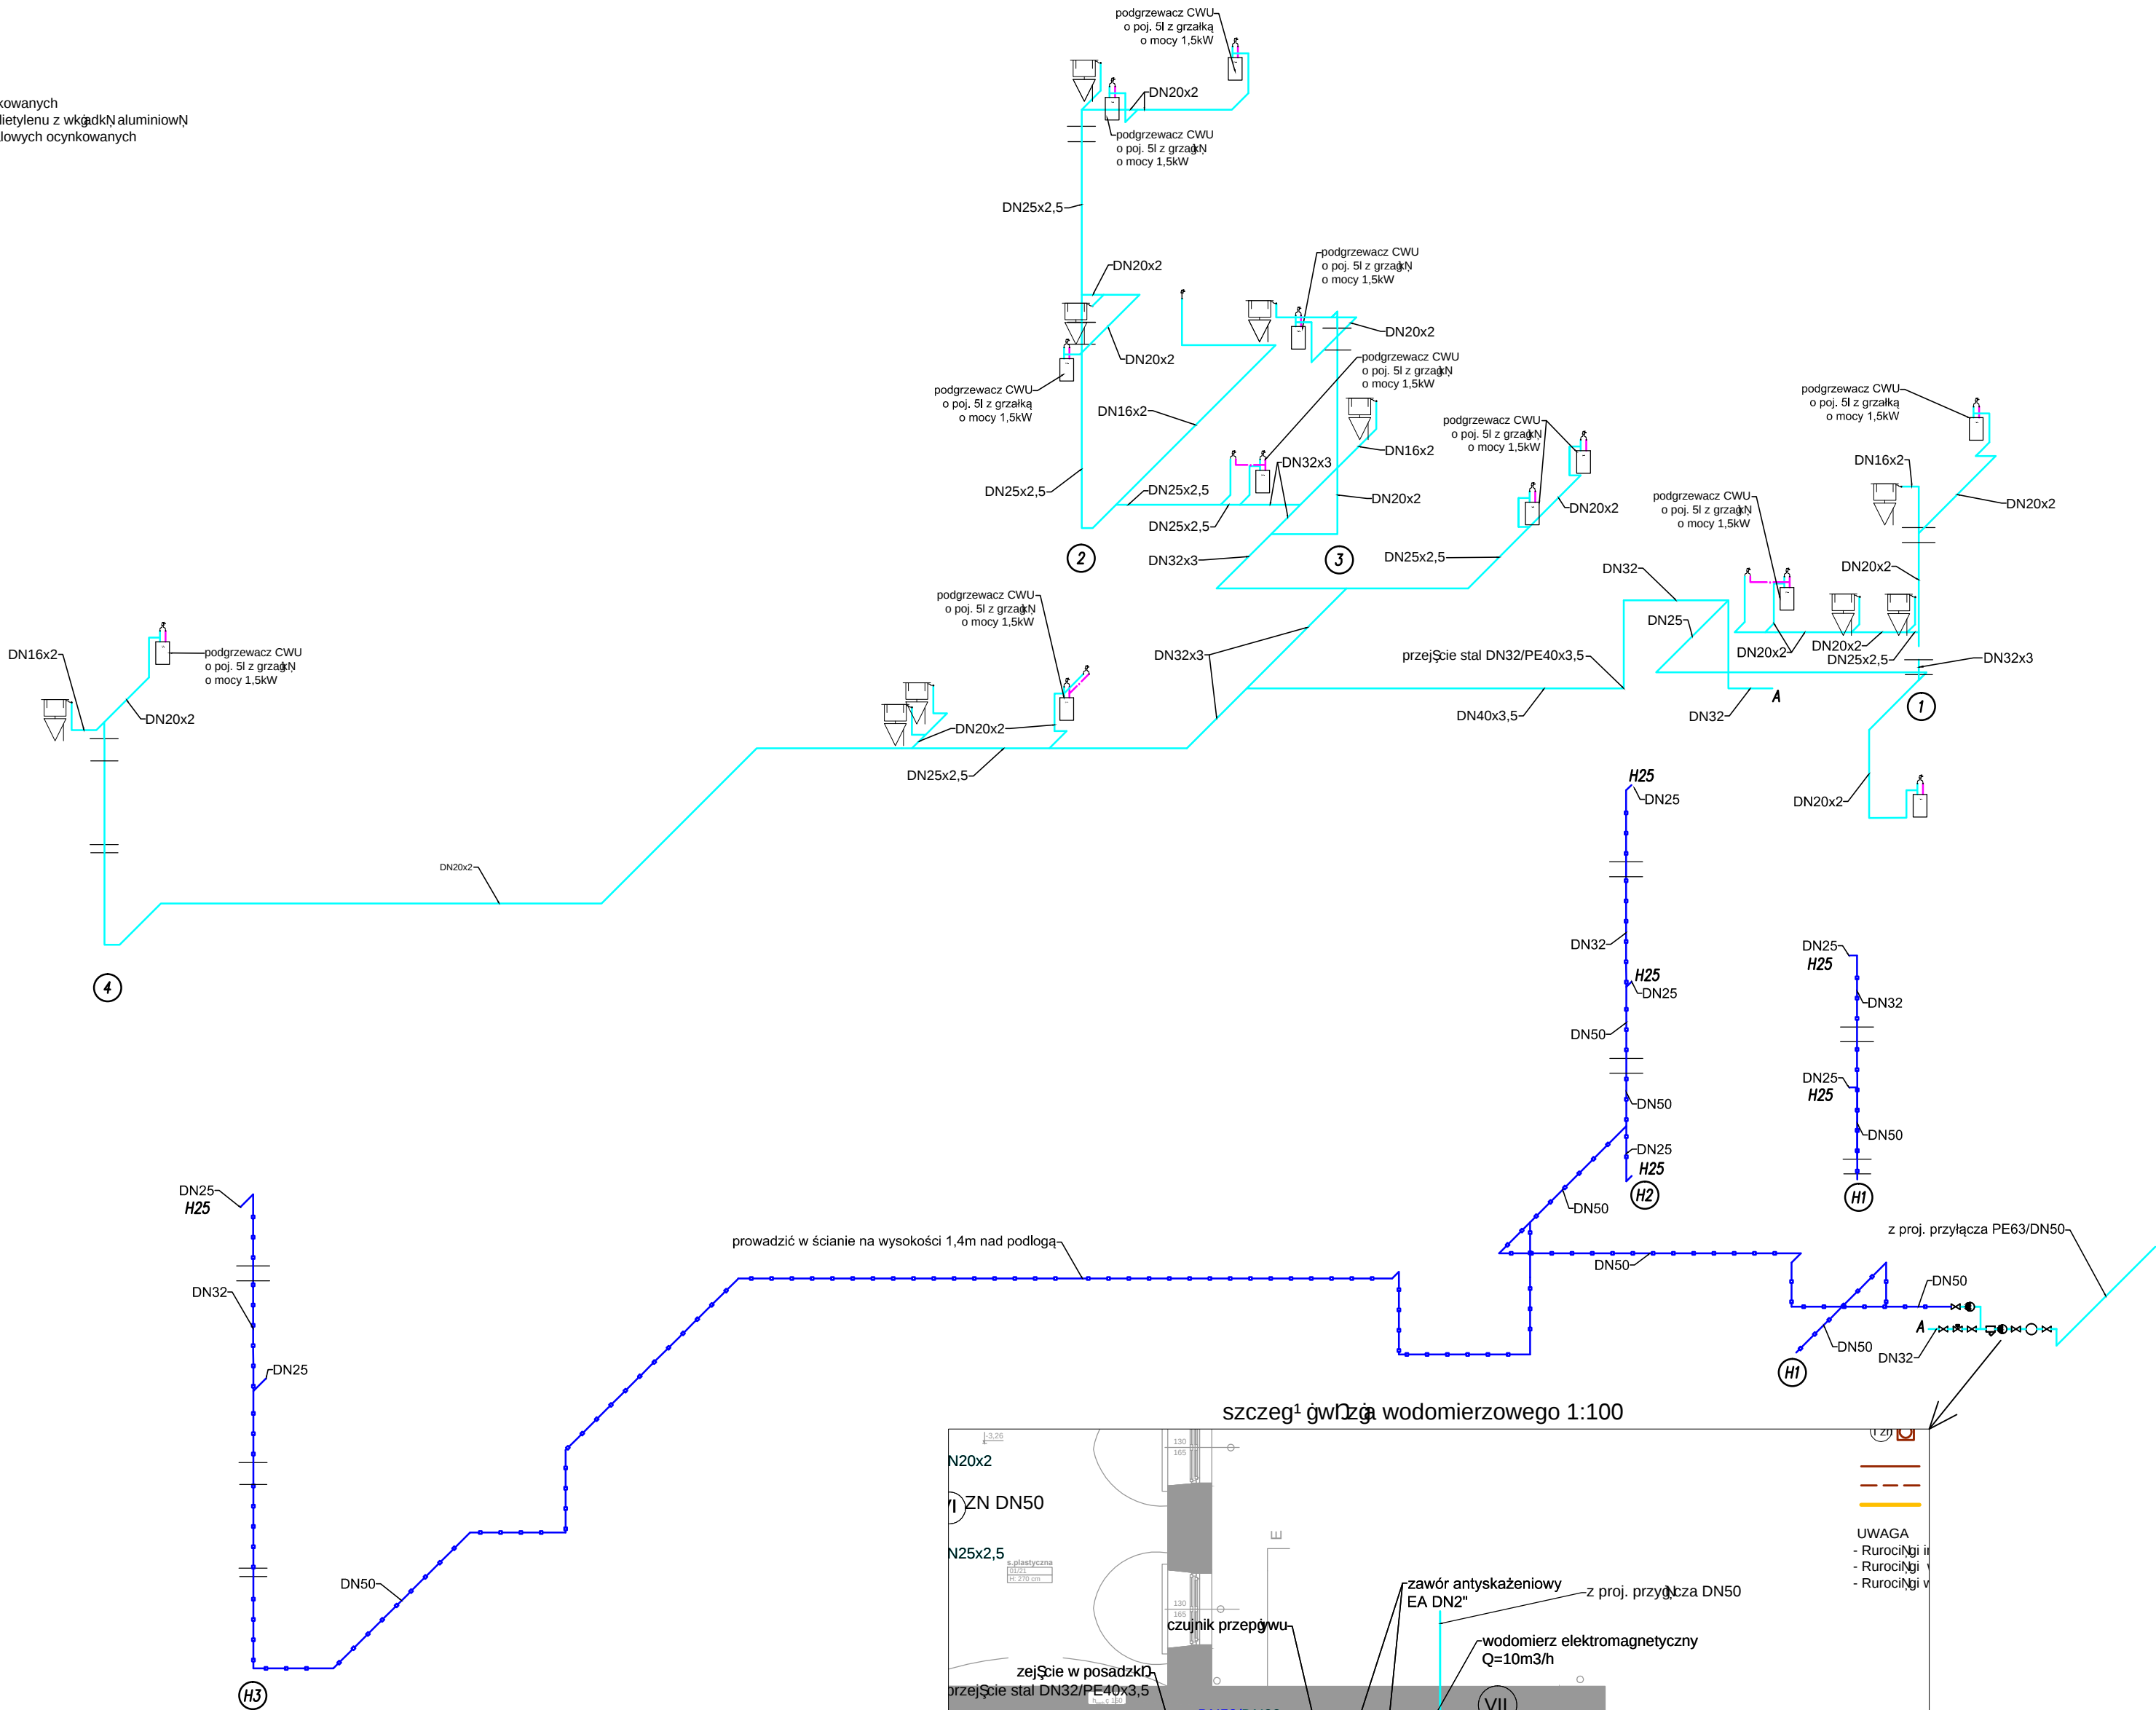

"dM Studio" Pracownia Architektoniczna					
Element proj.:	PROJEKT TECHNICZNY	specjalność: SANITARNIA	data: I. 2022 r.	skala: 1:100	
RYSUNEK:	AKSONOMETRIA INST. WODY ZIMNEJ I HYDRANTOWEJ			nr rys.:	
Obiekt:	Budynek "ORANŻERIA"			S.12	
Lokalizacja budowy:	Jana Pawła II 4, 21-300 Radzyń Podlaski dz. nr. geod. 1660/7, 1660/8				
Projektant:	inż Elżbieta Ostrowska Uprawnienia w specjalności instalacyjno inżyniernej		upr.nr. 778/BP/94		podpis:
Sprawdzący:	mgr inż Mirosława Kobylińska Uprawnienia w specjalności instalacyjnej		upr.nr. 278/Lb/99		