


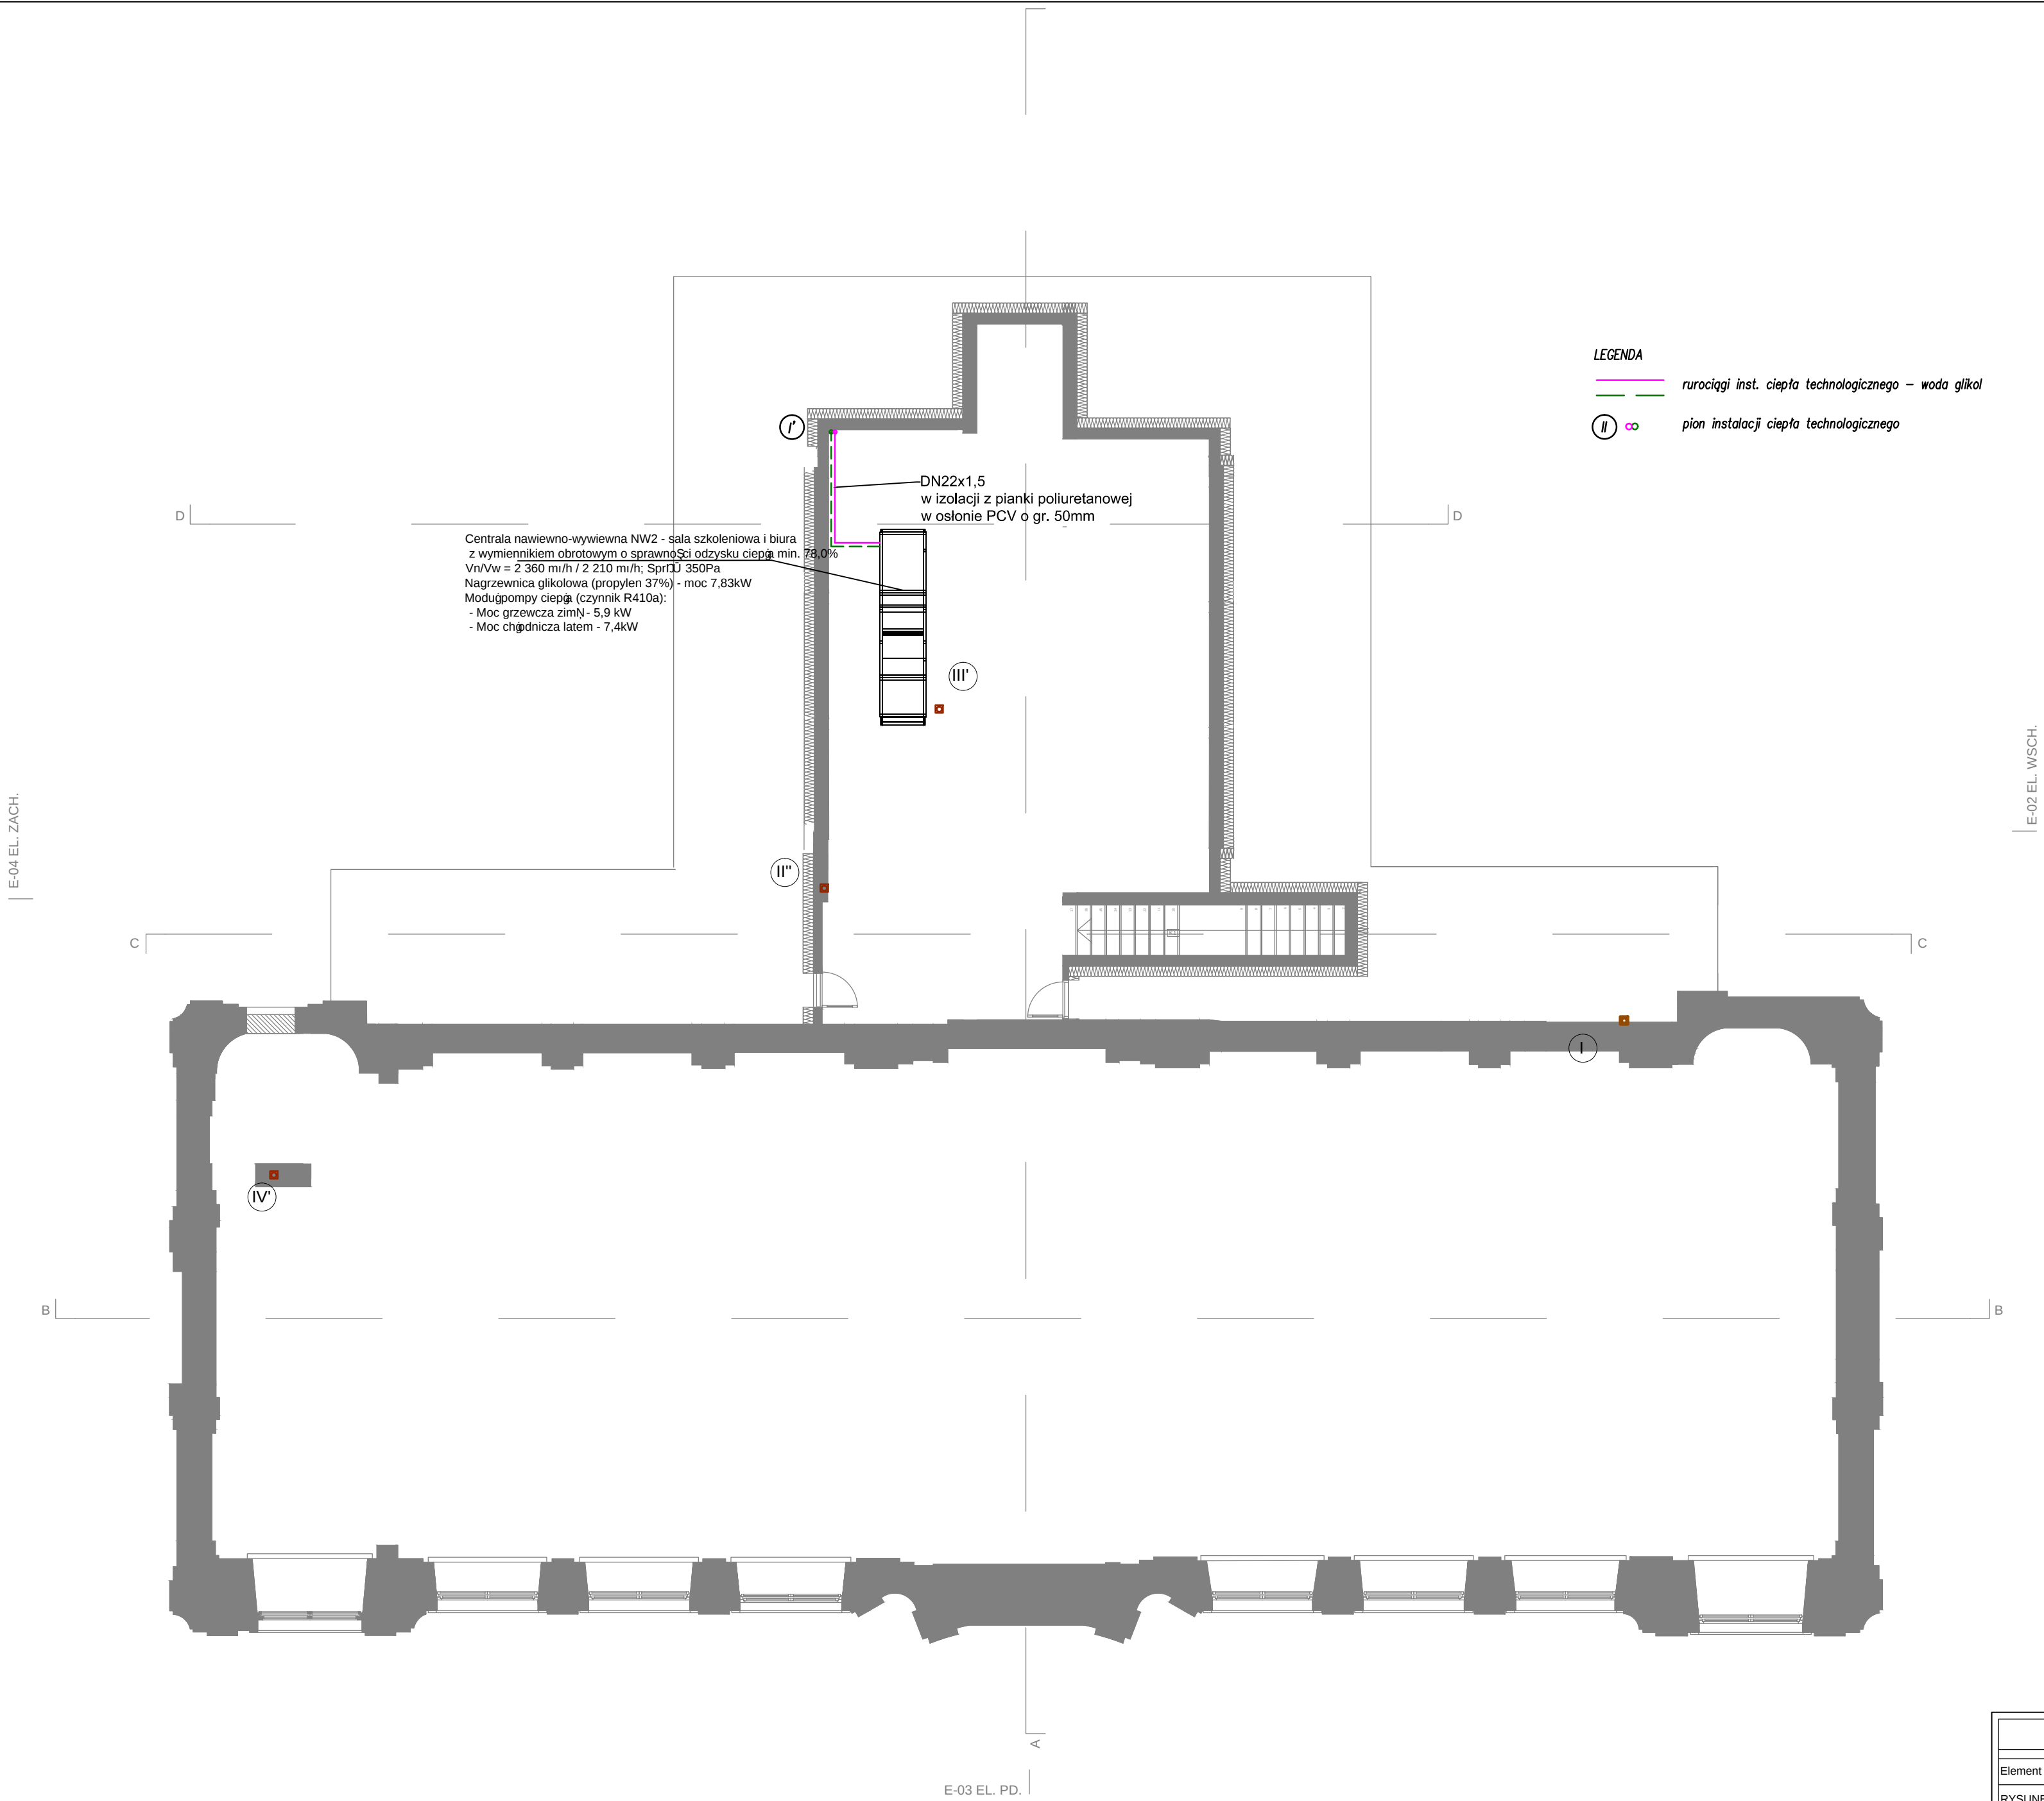

"dM Studio" Pracownia Architektoniczna				
Element proj.:	PROJEKT TECHNICZNY	specjalności SANITARNIA	data: I. 2022 r.	skala: 1:100
RYSUNEK:	RZUT PODDASZA - INSTALACJA C.T.			nr rys.: S.05
Obiekt:	Budynek "ORANŻERII"			
Lokalizacja budowy:	Jana Pawła II 4, 21-300 Radzyń Podlaski dz. nr. geod. 1660/7, 1660/8			
Projektant:	inż Elżbieta Ostrowska Uprawnienia w specjalności instalacyjno inżynierijnej		upr.nr. 778/BP/94	
Sprawdzający:	mgr inż Mirosława Kobylińska Uprawnienia w specjalności instalacyjnej		upr.nr. 278/Lb/99	