



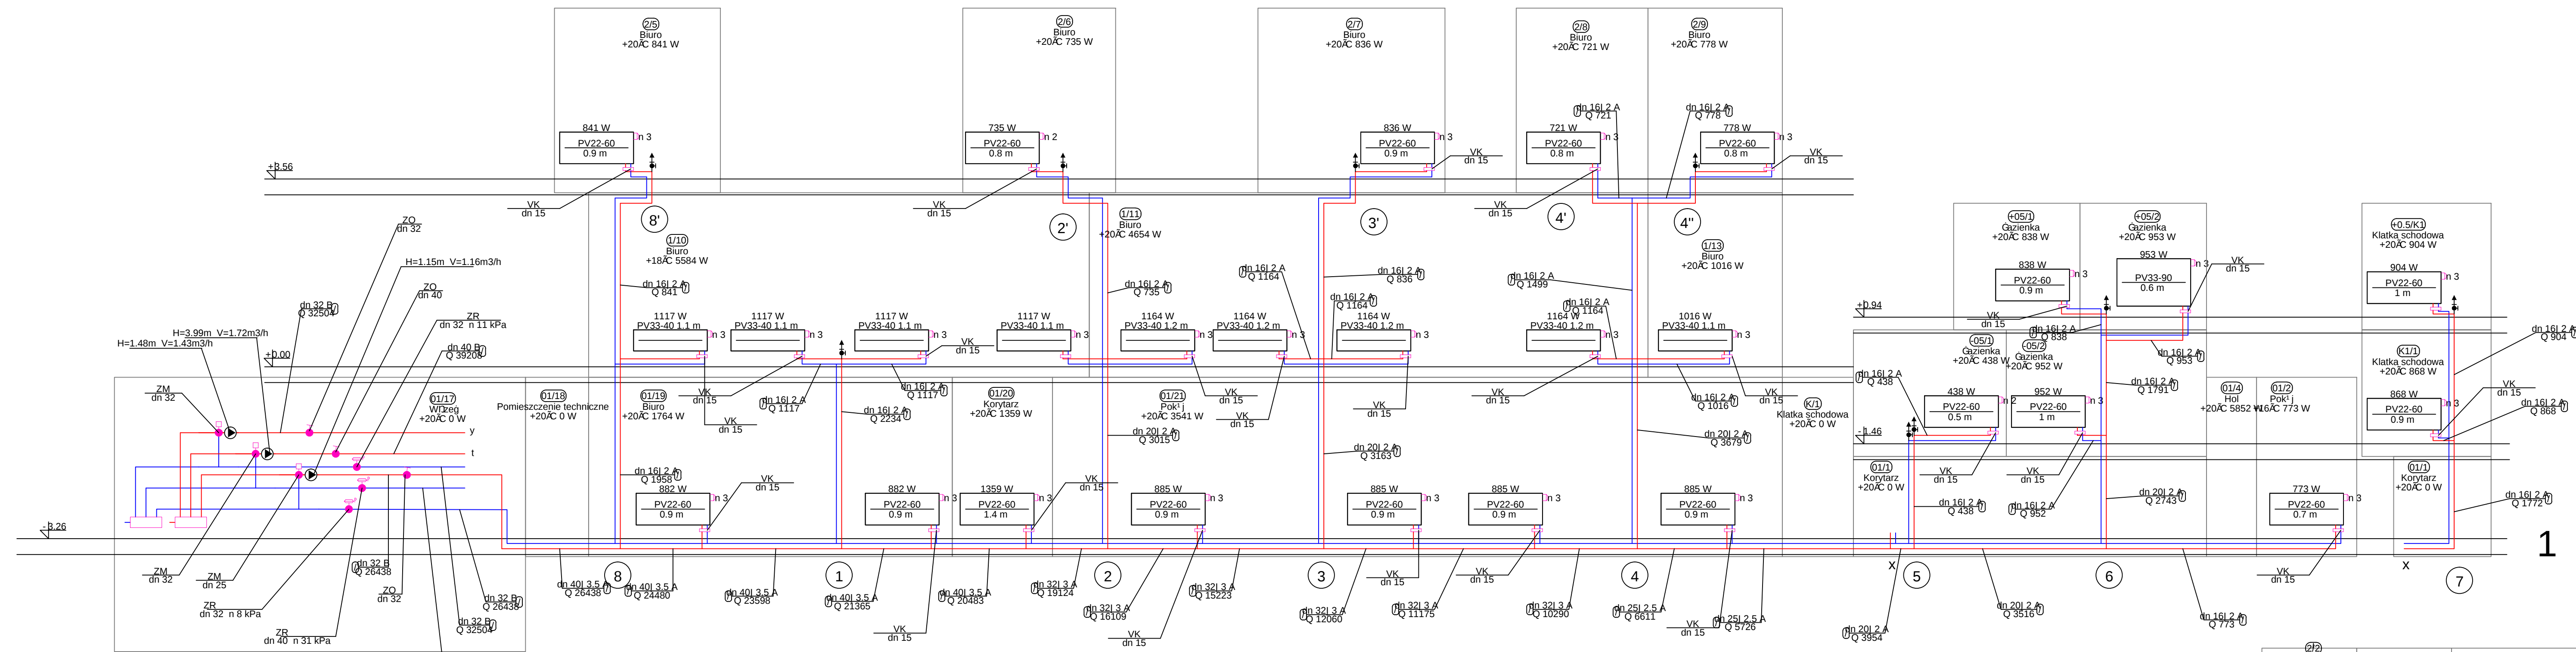


LEGENDA
Gr - grzejnik łazienkowy wys./dt.
PV - grzejnik z gładką płytą przednią i podłączeniem dolnym wys./dt.
GK - grzejnik kanałowy
ZR - zawór różnicy ciśnienia
ZM - zawór mieszający
ZO - zawór odcinający z nastawą
ZP - zawór powrotny
ZT - zawór termostatyczny
Typ A - rurociągi z polietylenu z wkładką aluminiową w izolacji z pianki o gr. 6mm
Typ B - rurociągi z rur stalowych czarnych ze szwem
Typ C - rurociągi z rur stalowych cienkościennych zewnętrznie ocynkowanych

1

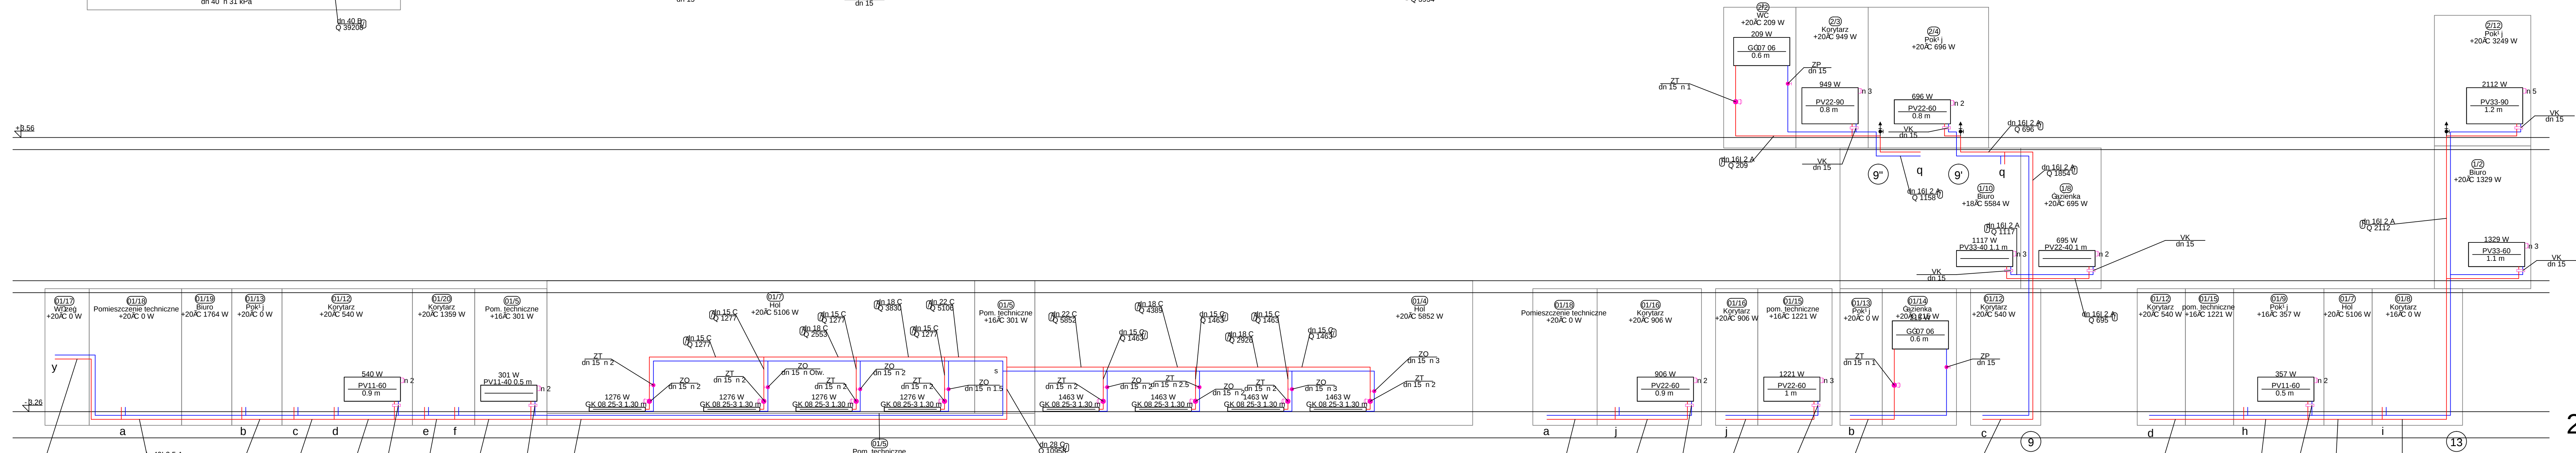

1

2

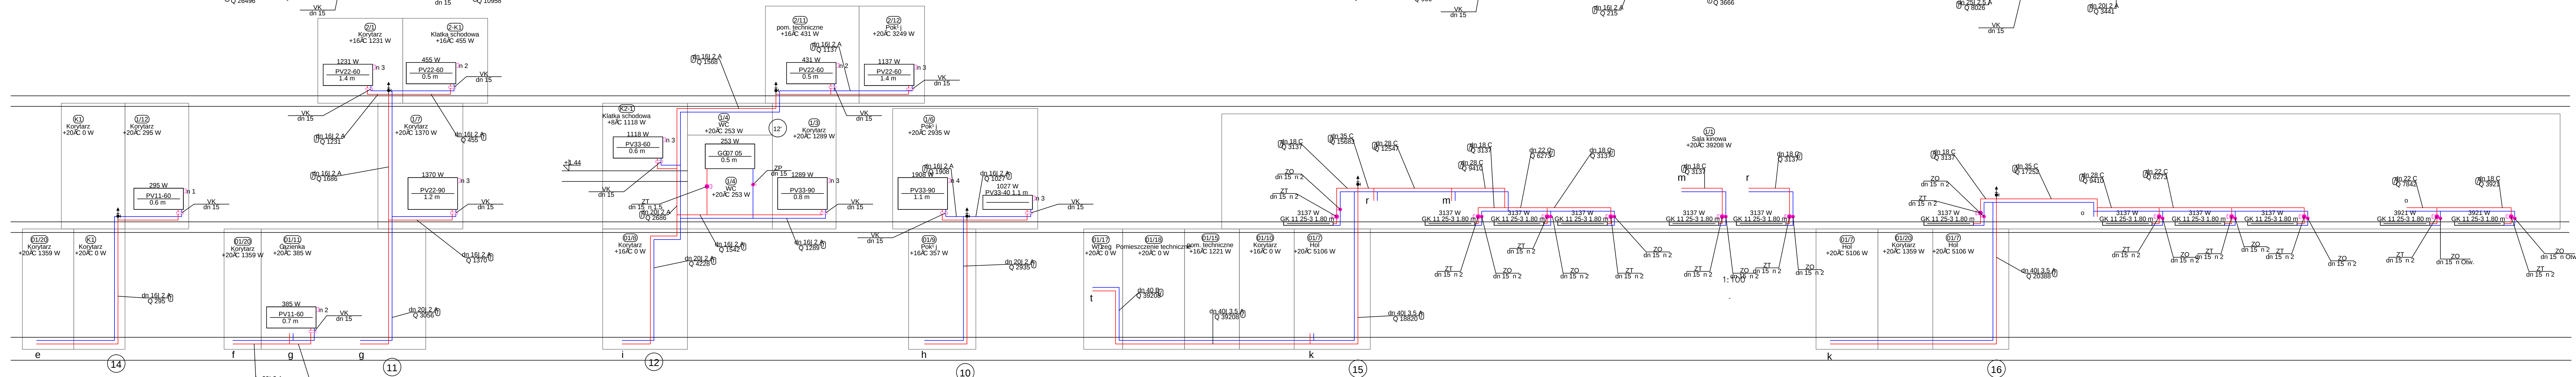

2

"dM Studio" Pracownia Architektoniczna				
Elementy rys.: RYSUNEK: CZYTANIE: PROJEKTANT: SPRZĘDZĄCY:	PROJEKT TECHNICZNY BUDYNIEC INSTALACJI C.O. BUDYNEK "ORANŻERIA" Jacek Pająk i A. Ziśko mgr inż. Mirosław Kiciński	SANTARNA 1. 2022 r.	strona: S.06	