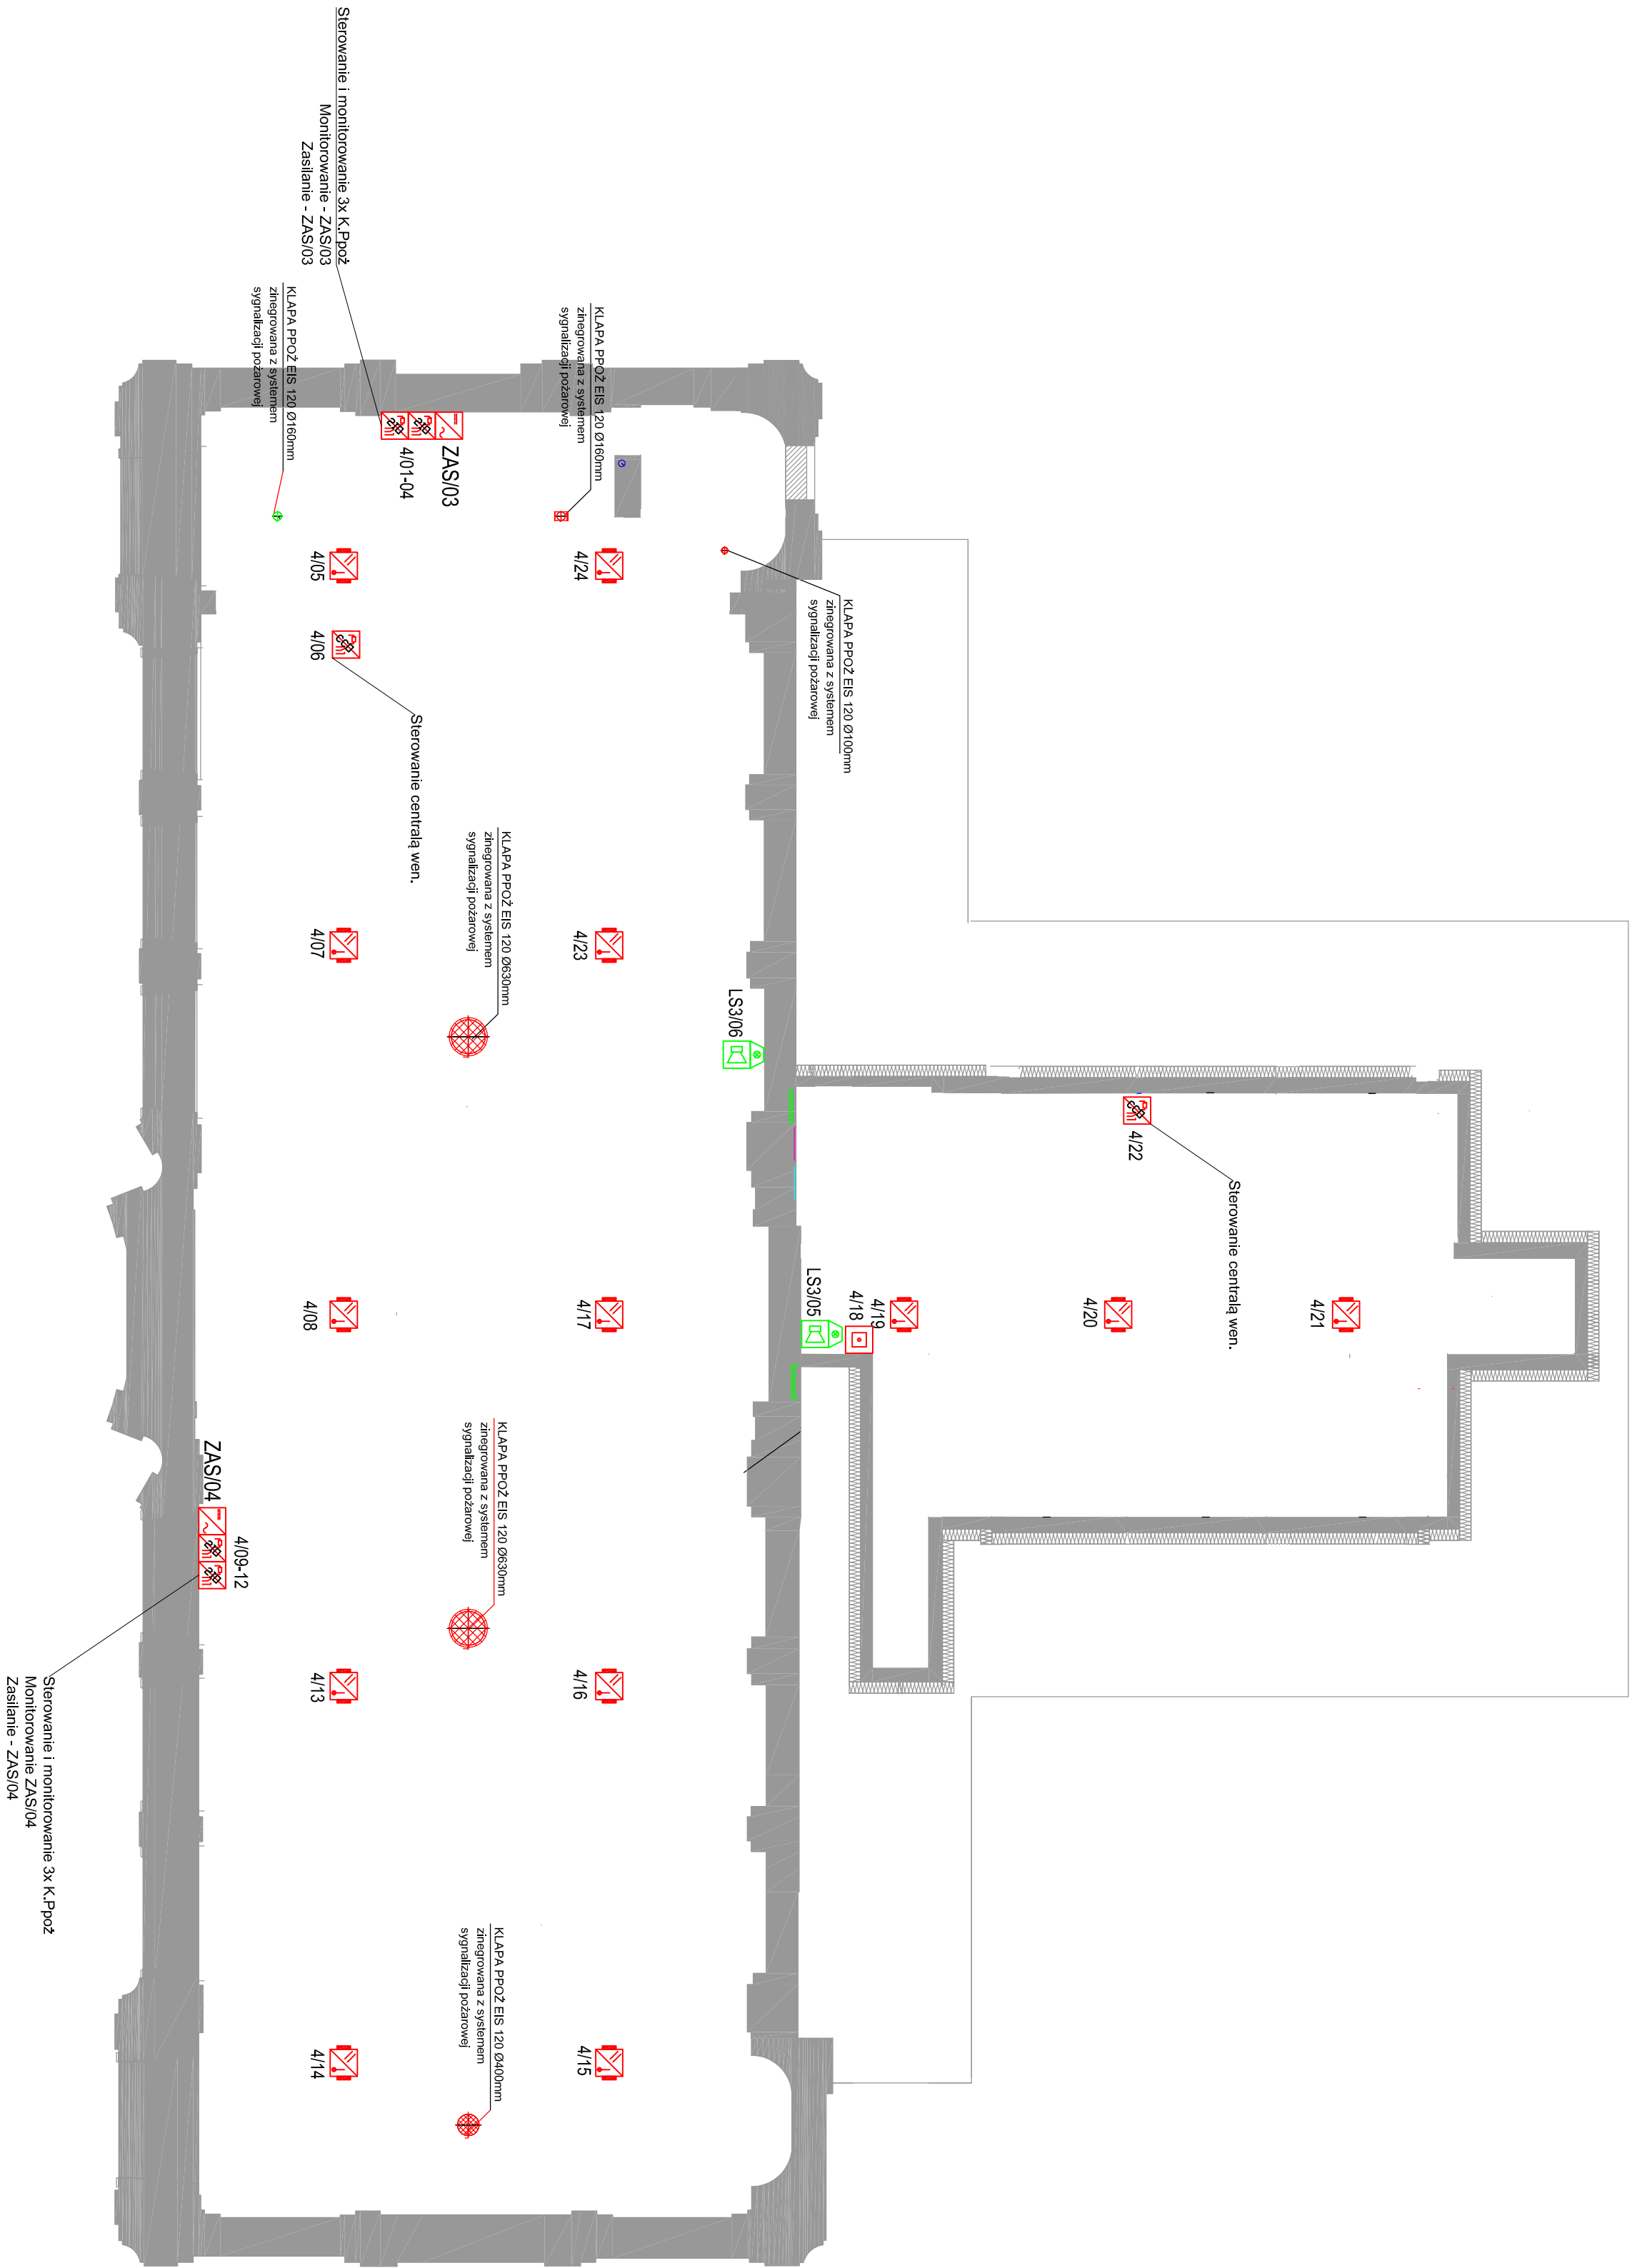


OBJASNIENIA

SYSTEM SYGNALIZACJI POŻAROWEJ

[illegible]

RZUT PODDASZE

"dM Studio" Pracownia Architektoniczna

ELEMENTY POJ.: PROJEKT TECHNICZNY		1. 2022 r.	
RY/SYNEK: System Sygnalizacji Pożaru		ELECTRICNA	
Opis:	Budynek "ORANŻERI"	2022	1. 2022 r.
Localizacja budowy:	Jana Pawła II 4, 21-300 Radzyń Podlaski dz. nr geod. 1680/7, 1680/8		
Projektant:	mgr inż. Ciek Włodzisław		
Uwaga: Wzrostła konieczność wycofania z projektu instalacji sygnalizacji pożaru z uwagi na specyficzne warunki techniczne i konstrukcyjne obiektu.			
Wykonawca:	mgr inż. Białek Karol		
Uzasadnienie wycofania z projektu: ze względu na specyficzne warunki techniczne i konstrukcyjne obiektu.			
Sprawdził:		1. 2022 r.	
LUB/0281/PWOE/13		1. 2022 r.	
Ciek W.		Białek K.	
E-32		E-32	