


Profil podłużny 1:50/100

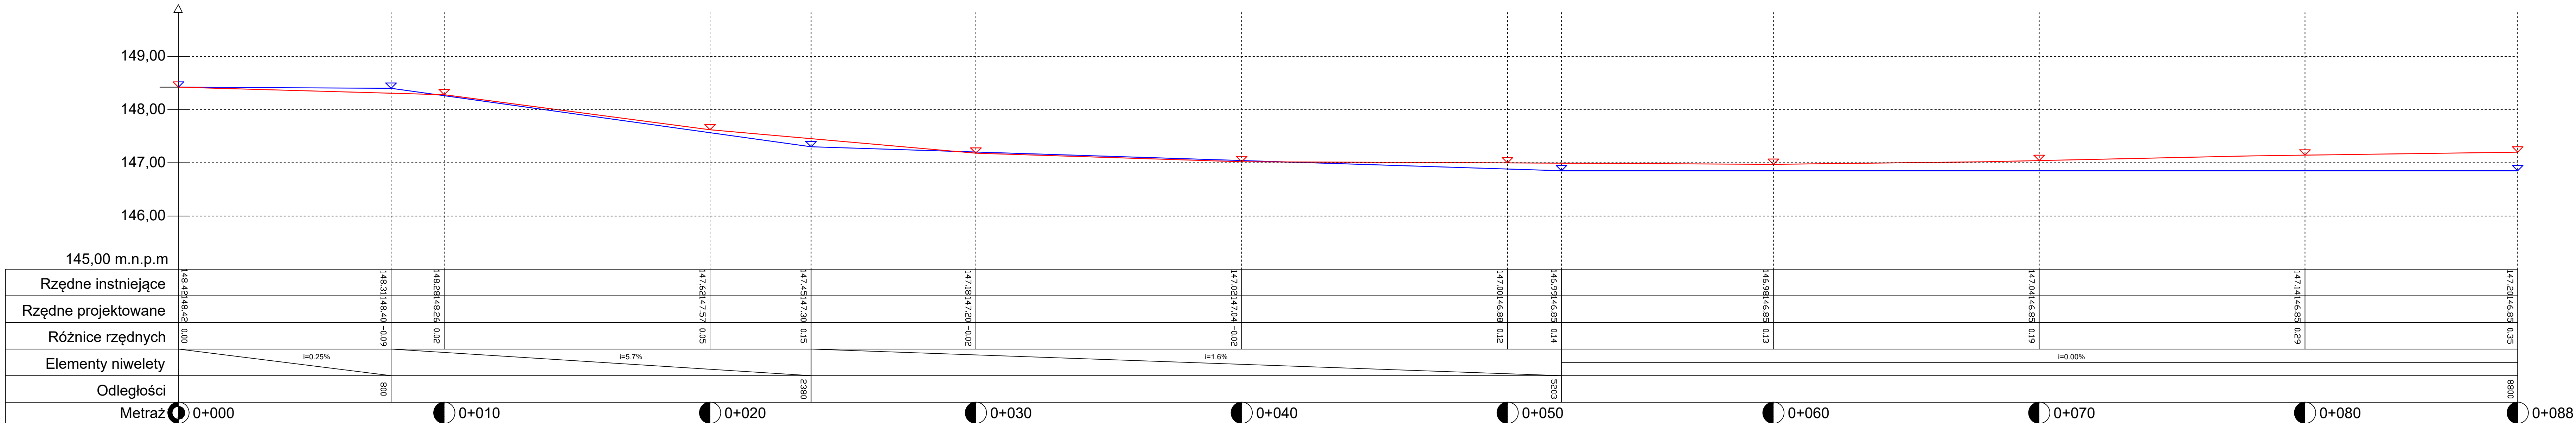

PROFIL PODŁUŻNY

"dM Studio" Pracownia Architektoniczna

Element proj.:	PROJEKT TECHNICZNY	tematyka:	DROGOWA	data:	1. 2022 r.	skala:	1:50/100
RYSUNEK:	PROFIL PODŁUŻNY						D.3
Obiekt:	Budynek "ORANŻERII"						
Lokalizacja budowy:	Jana Pawła II 4, 21-300 Radzyń Podlaski dz. nr. geod. 1660/7, 1660/8						
Projektant:	inż. Paweł Wójcik Uprawnienia budowlane do projektowania bez ograniczeń w specjalności inżynierii drogowej			upr.nr:	LUB/0172/PBD/19		podpis:
Sprawdzający:	mgr inż. Monika Sikorska Uprawnienia budowlane do projektowania i kierowania robotami budowlanymi bez ograniczeń w specjalności inżynierii drogowej			upr.nr:	LUB/0202/PWB/16		