



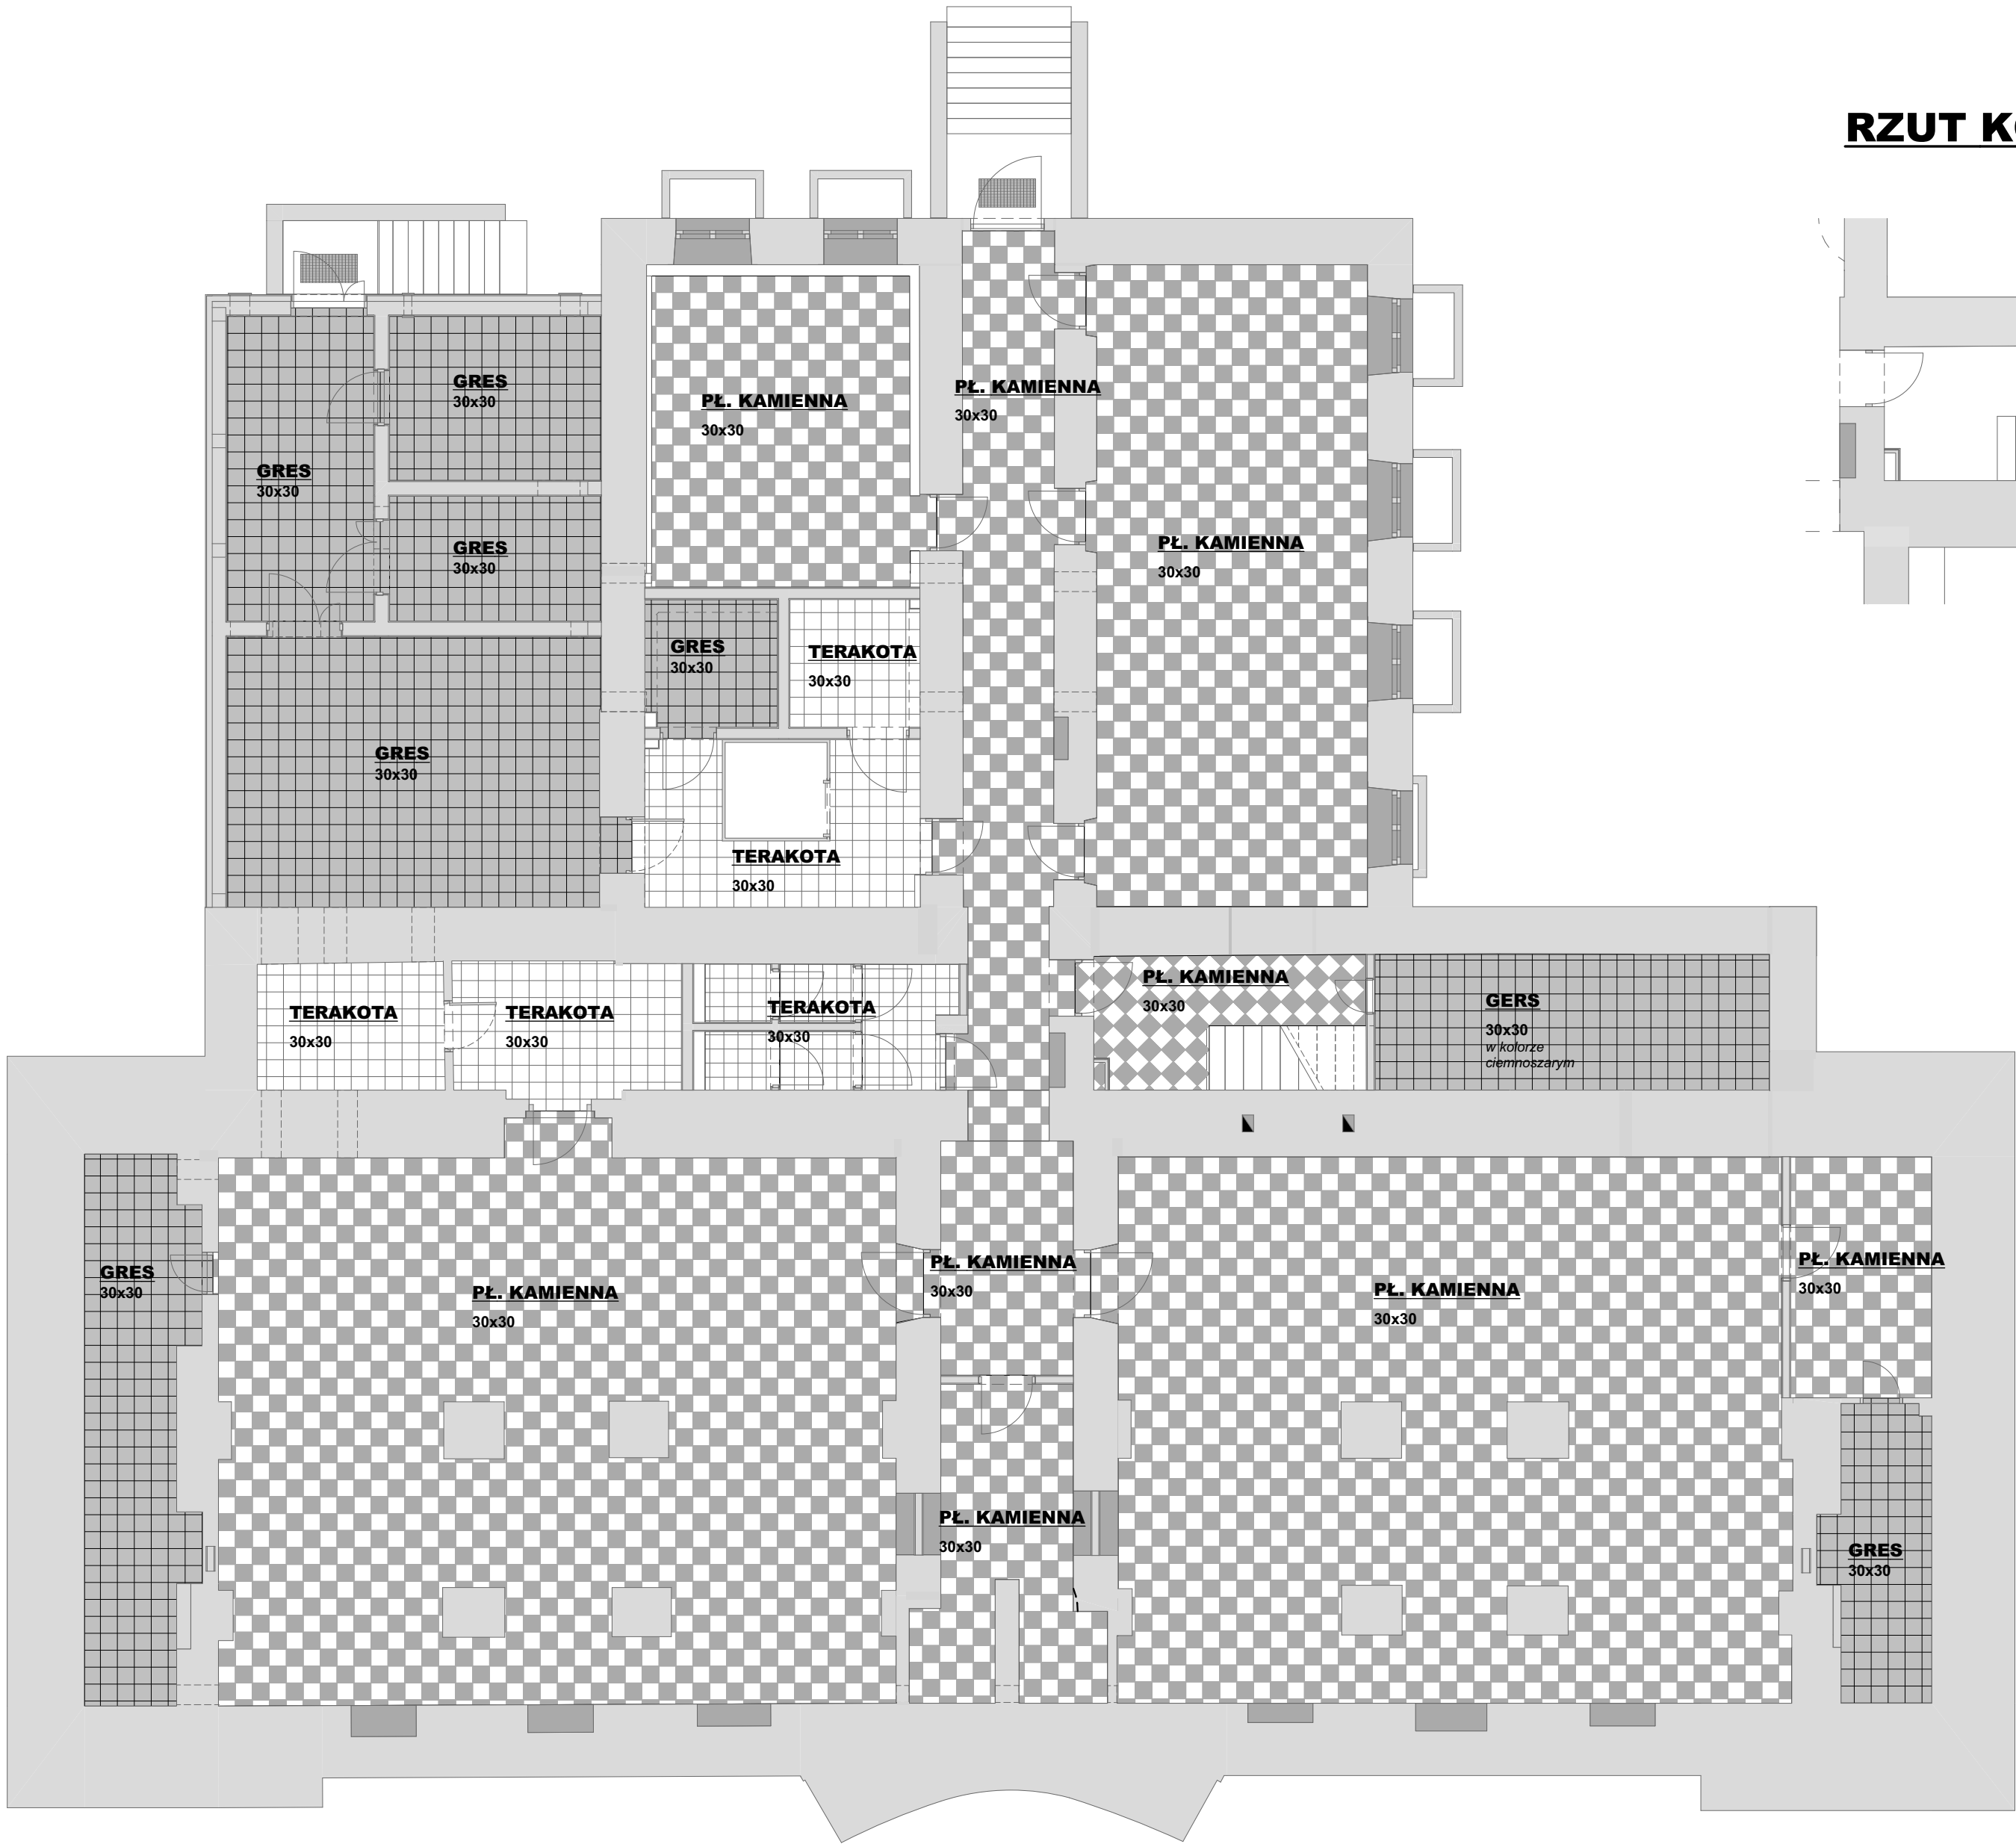

RZUT PIWNICY

RZUT KOND. -0,5

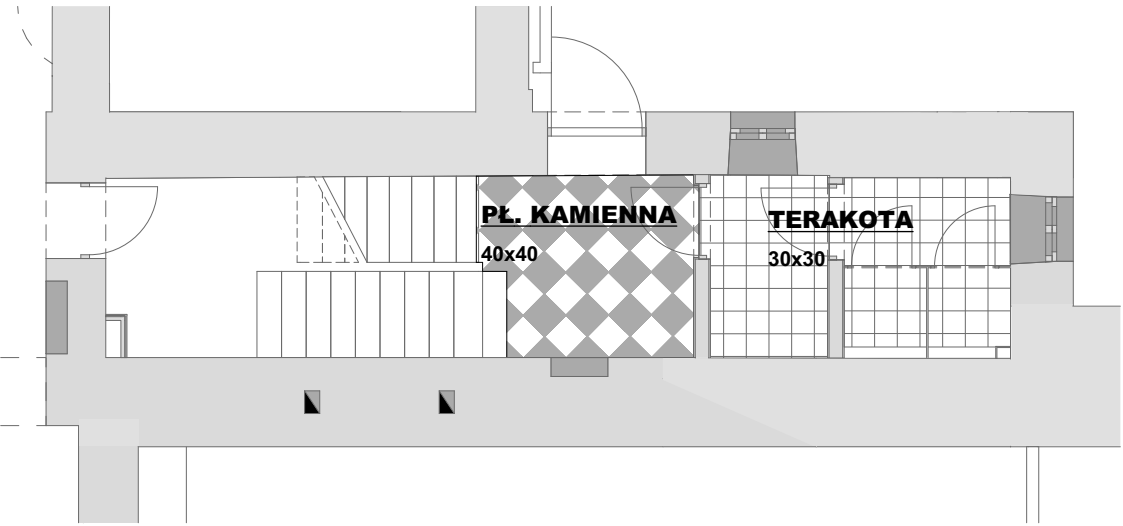

**RZUT PIWNICY, RZUT KOND. (-0,5) -
UKŁAD POSADZEK**

"dM Studio" Pracownia Architektoniczna

Element proj.:	DETAL	specjalność:	ARCH.	data:	I. 2022 r.	skala:	1:100
RYSUNEK:	RZUT PIWNICY, RZUT KOND. (-0,5) - UKŁAD POSADZEK						nr typ.:
Obiekt:	Budynek "ORANŻERIA"						D.41
Lokalizacja budowy:	Jana Pawła II 4, 21-300 Radzyń Podlaski dz. nr. geod. 1660/7, 1660/8						
Projektant:	mgr inż. arch. Przemysław Antonowicz Uprawnienia budowlane do projektowania i kierowania robotami budowlanymi bez ograniczeń w specjalności architektonicznej		upr. nr. 801/BP/94		podpis:		
Projektant:	mgr inż. arch. Dorota Antonowicz Uprawnienia budowlane do projektowania bez ograniczeń w specjalności architektonicznej		upr. nr. 98/LBOKK/2012				