


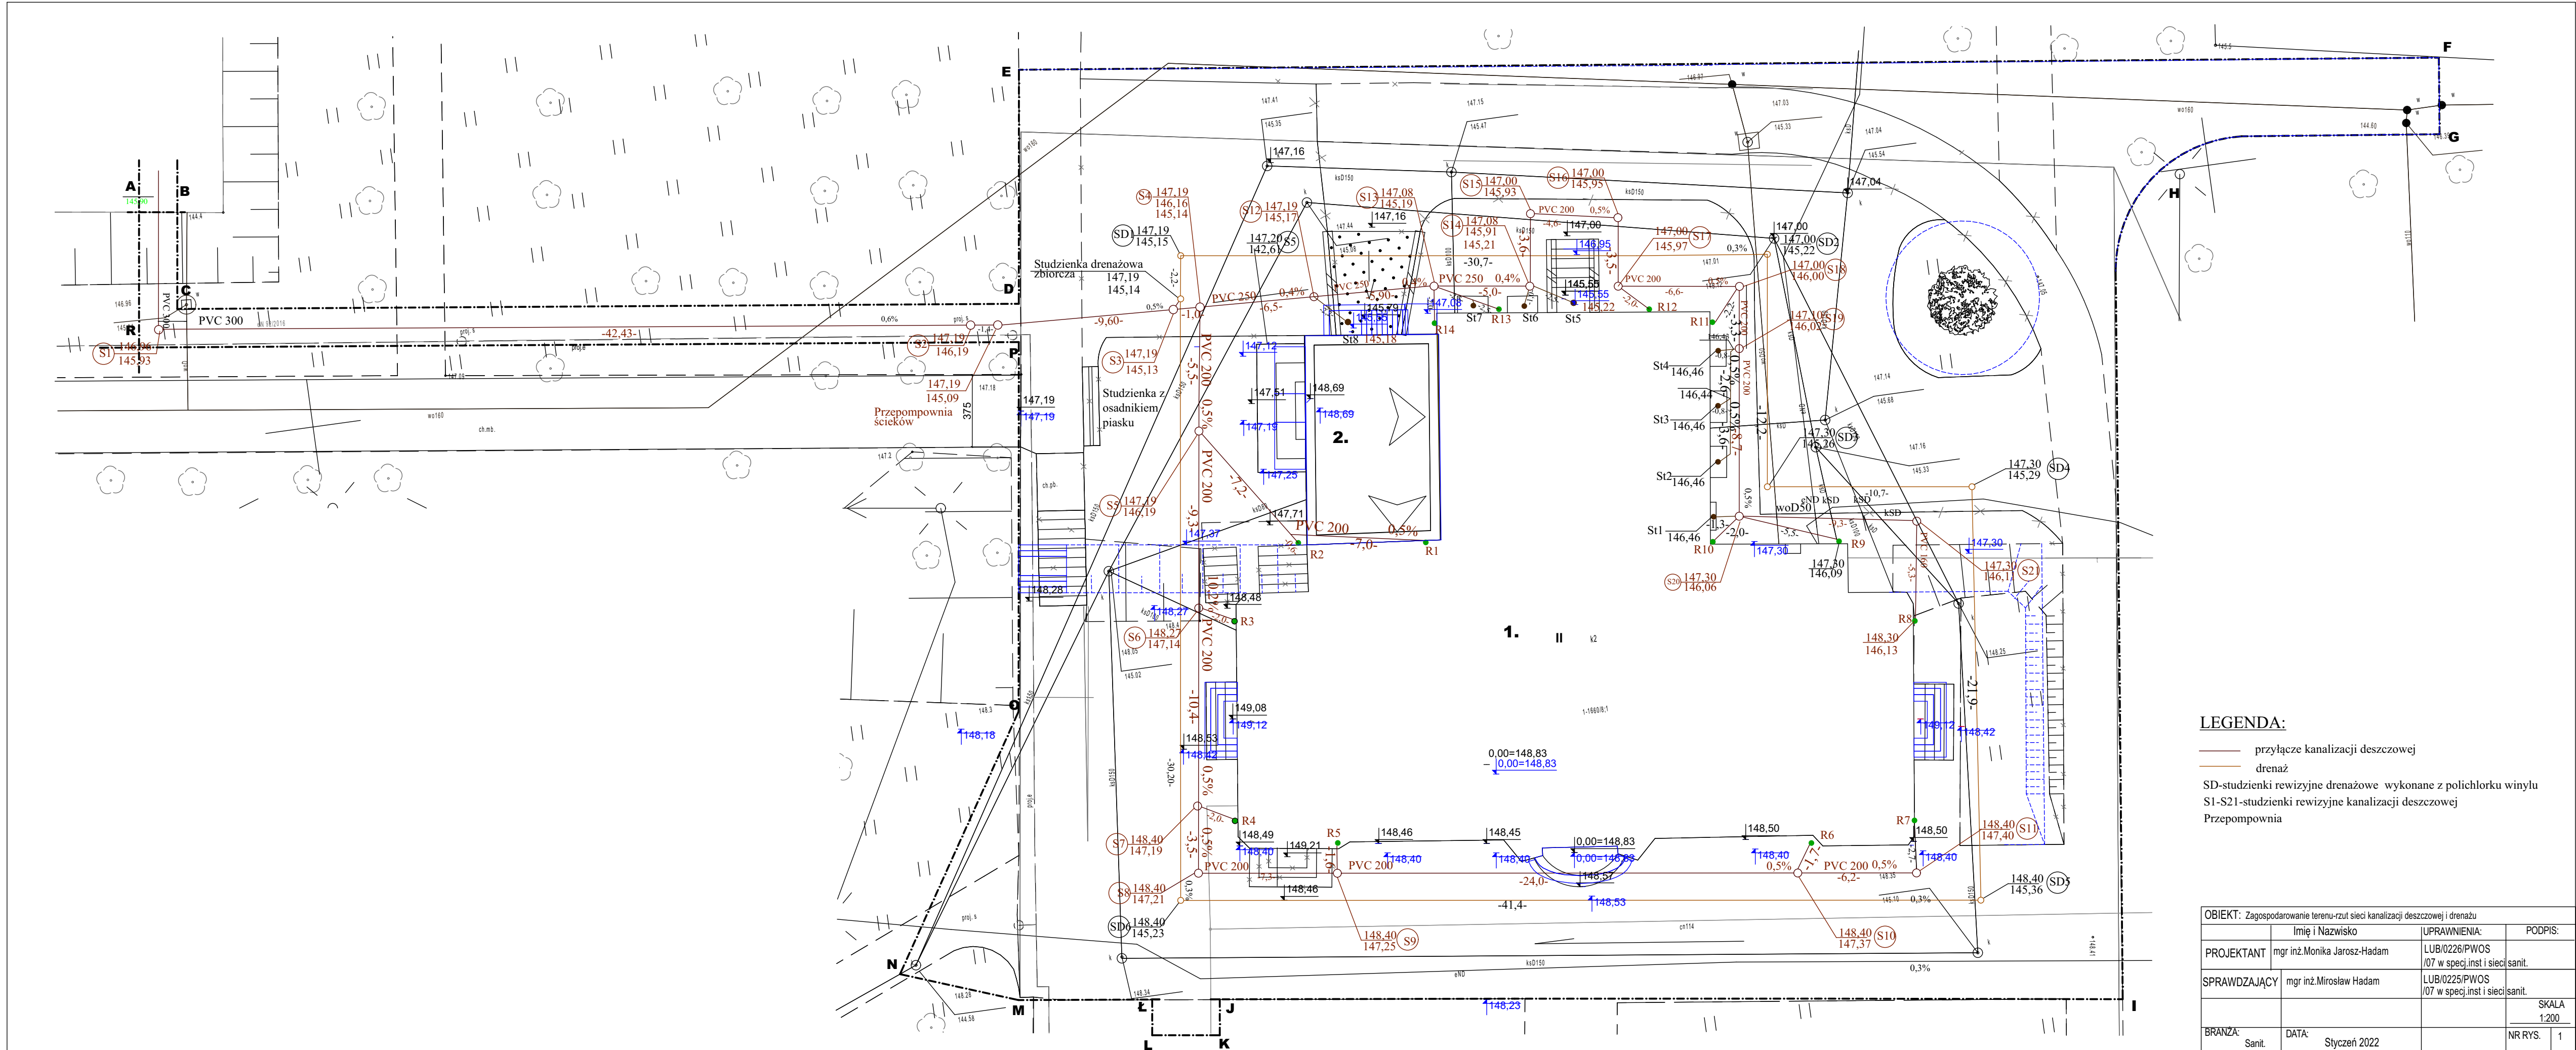

LEGENDA:

- przylączy kanalizacji deszczowej
- drenaż
- SD-studzienki rewizyjne drenazowe wykonane z polichloru winylu
- S1-S21-studzienki rewizyjne kanalizacji deszczowej
- Przepompownia

OBIEKT: Zagospodarowanie terenu-rzut sieci kanalizacji deszczowej i drenażu			
	Imię i Nazwisko	UPRAWNIENIA:	PODPIS:
PROJEKTANT	mgr inż. Monika Jarosz-Hadam	LUB/0226/PWOS /07 w specj.inst i sieci sanit.	
SPRAWDZAJĄCY	mgr inż. Mirosław Hadam	LUB/0225/PWOS /07 w specj.inst i sieci sanit.	
BRANŻA:	Sanit.	DATA: Styczeń 2022	SKALA 1:200 NR RYS. 1