


PROFIL PRZYŁĄCZA KANALIZACJI DESZCZOWEJ

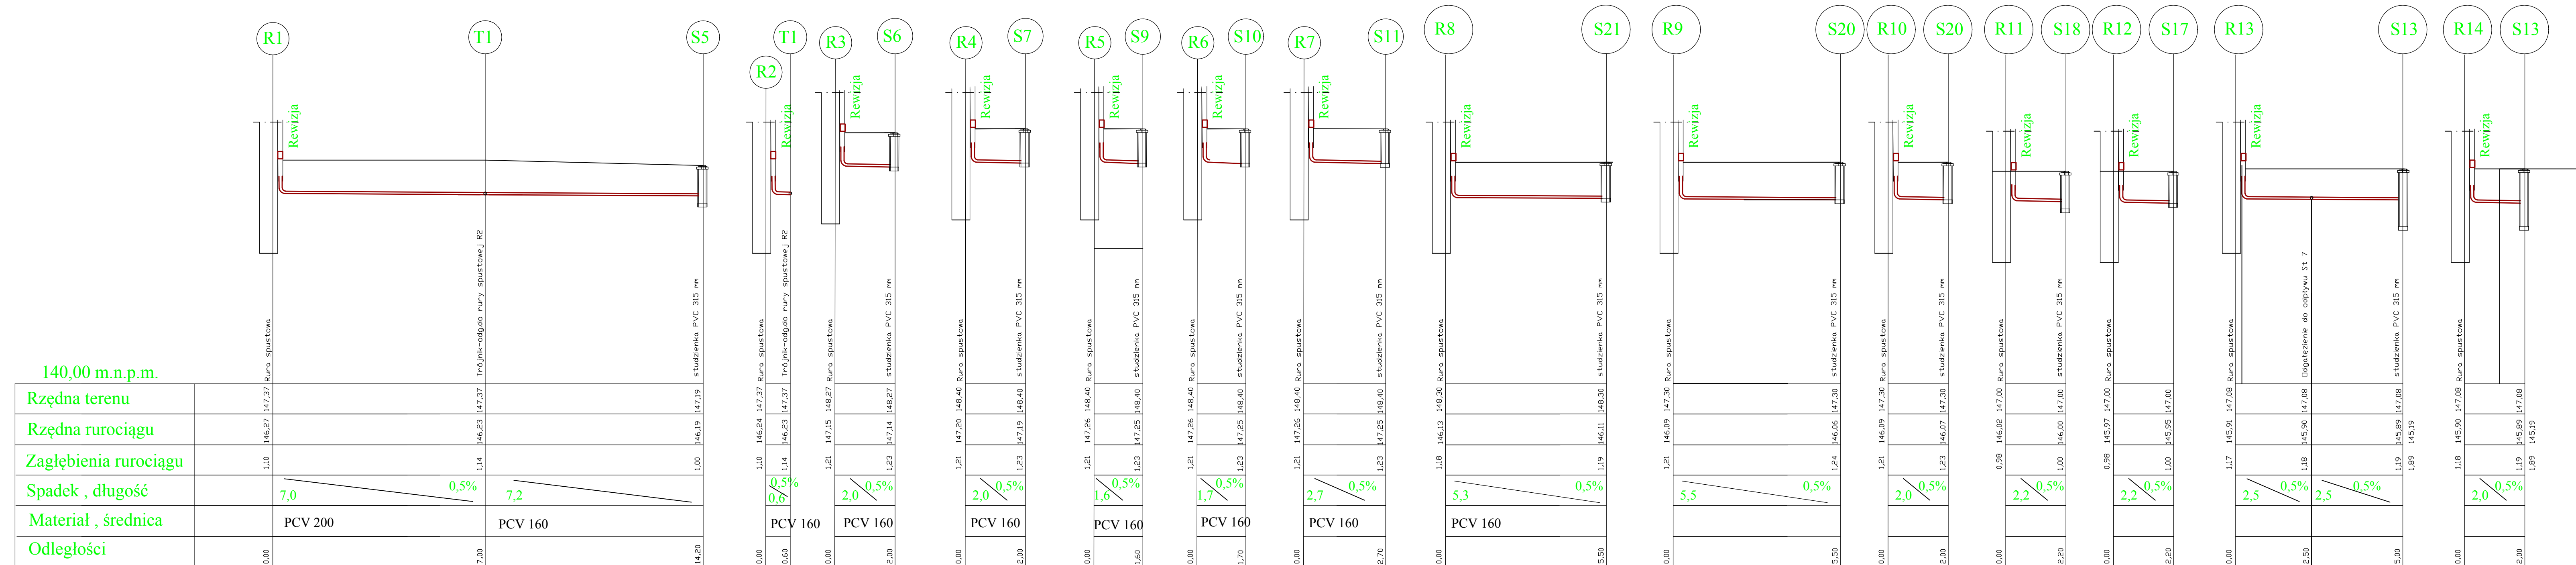

OBJEKT: Profil przyłącza kanalizacji deszczowej				
		Imię i Nazwisko		PODPIS:
PROJEKTANT		mgr inż. Monika Jarosz - Hadam		LUB/0226/PWOS /07 w spec. inst
SPRAWDZAJĄCY		mgr inż. Mirosław Hadam		i sieci sanit.
				LUB/0225/PWOS /07 w spec. inst
				i sieci sanit.
				1:1000 1:1000
BRANŻA: Sanit.		DATA: Styczeń 2022	Styczeń 2022	NR RYS. 4