


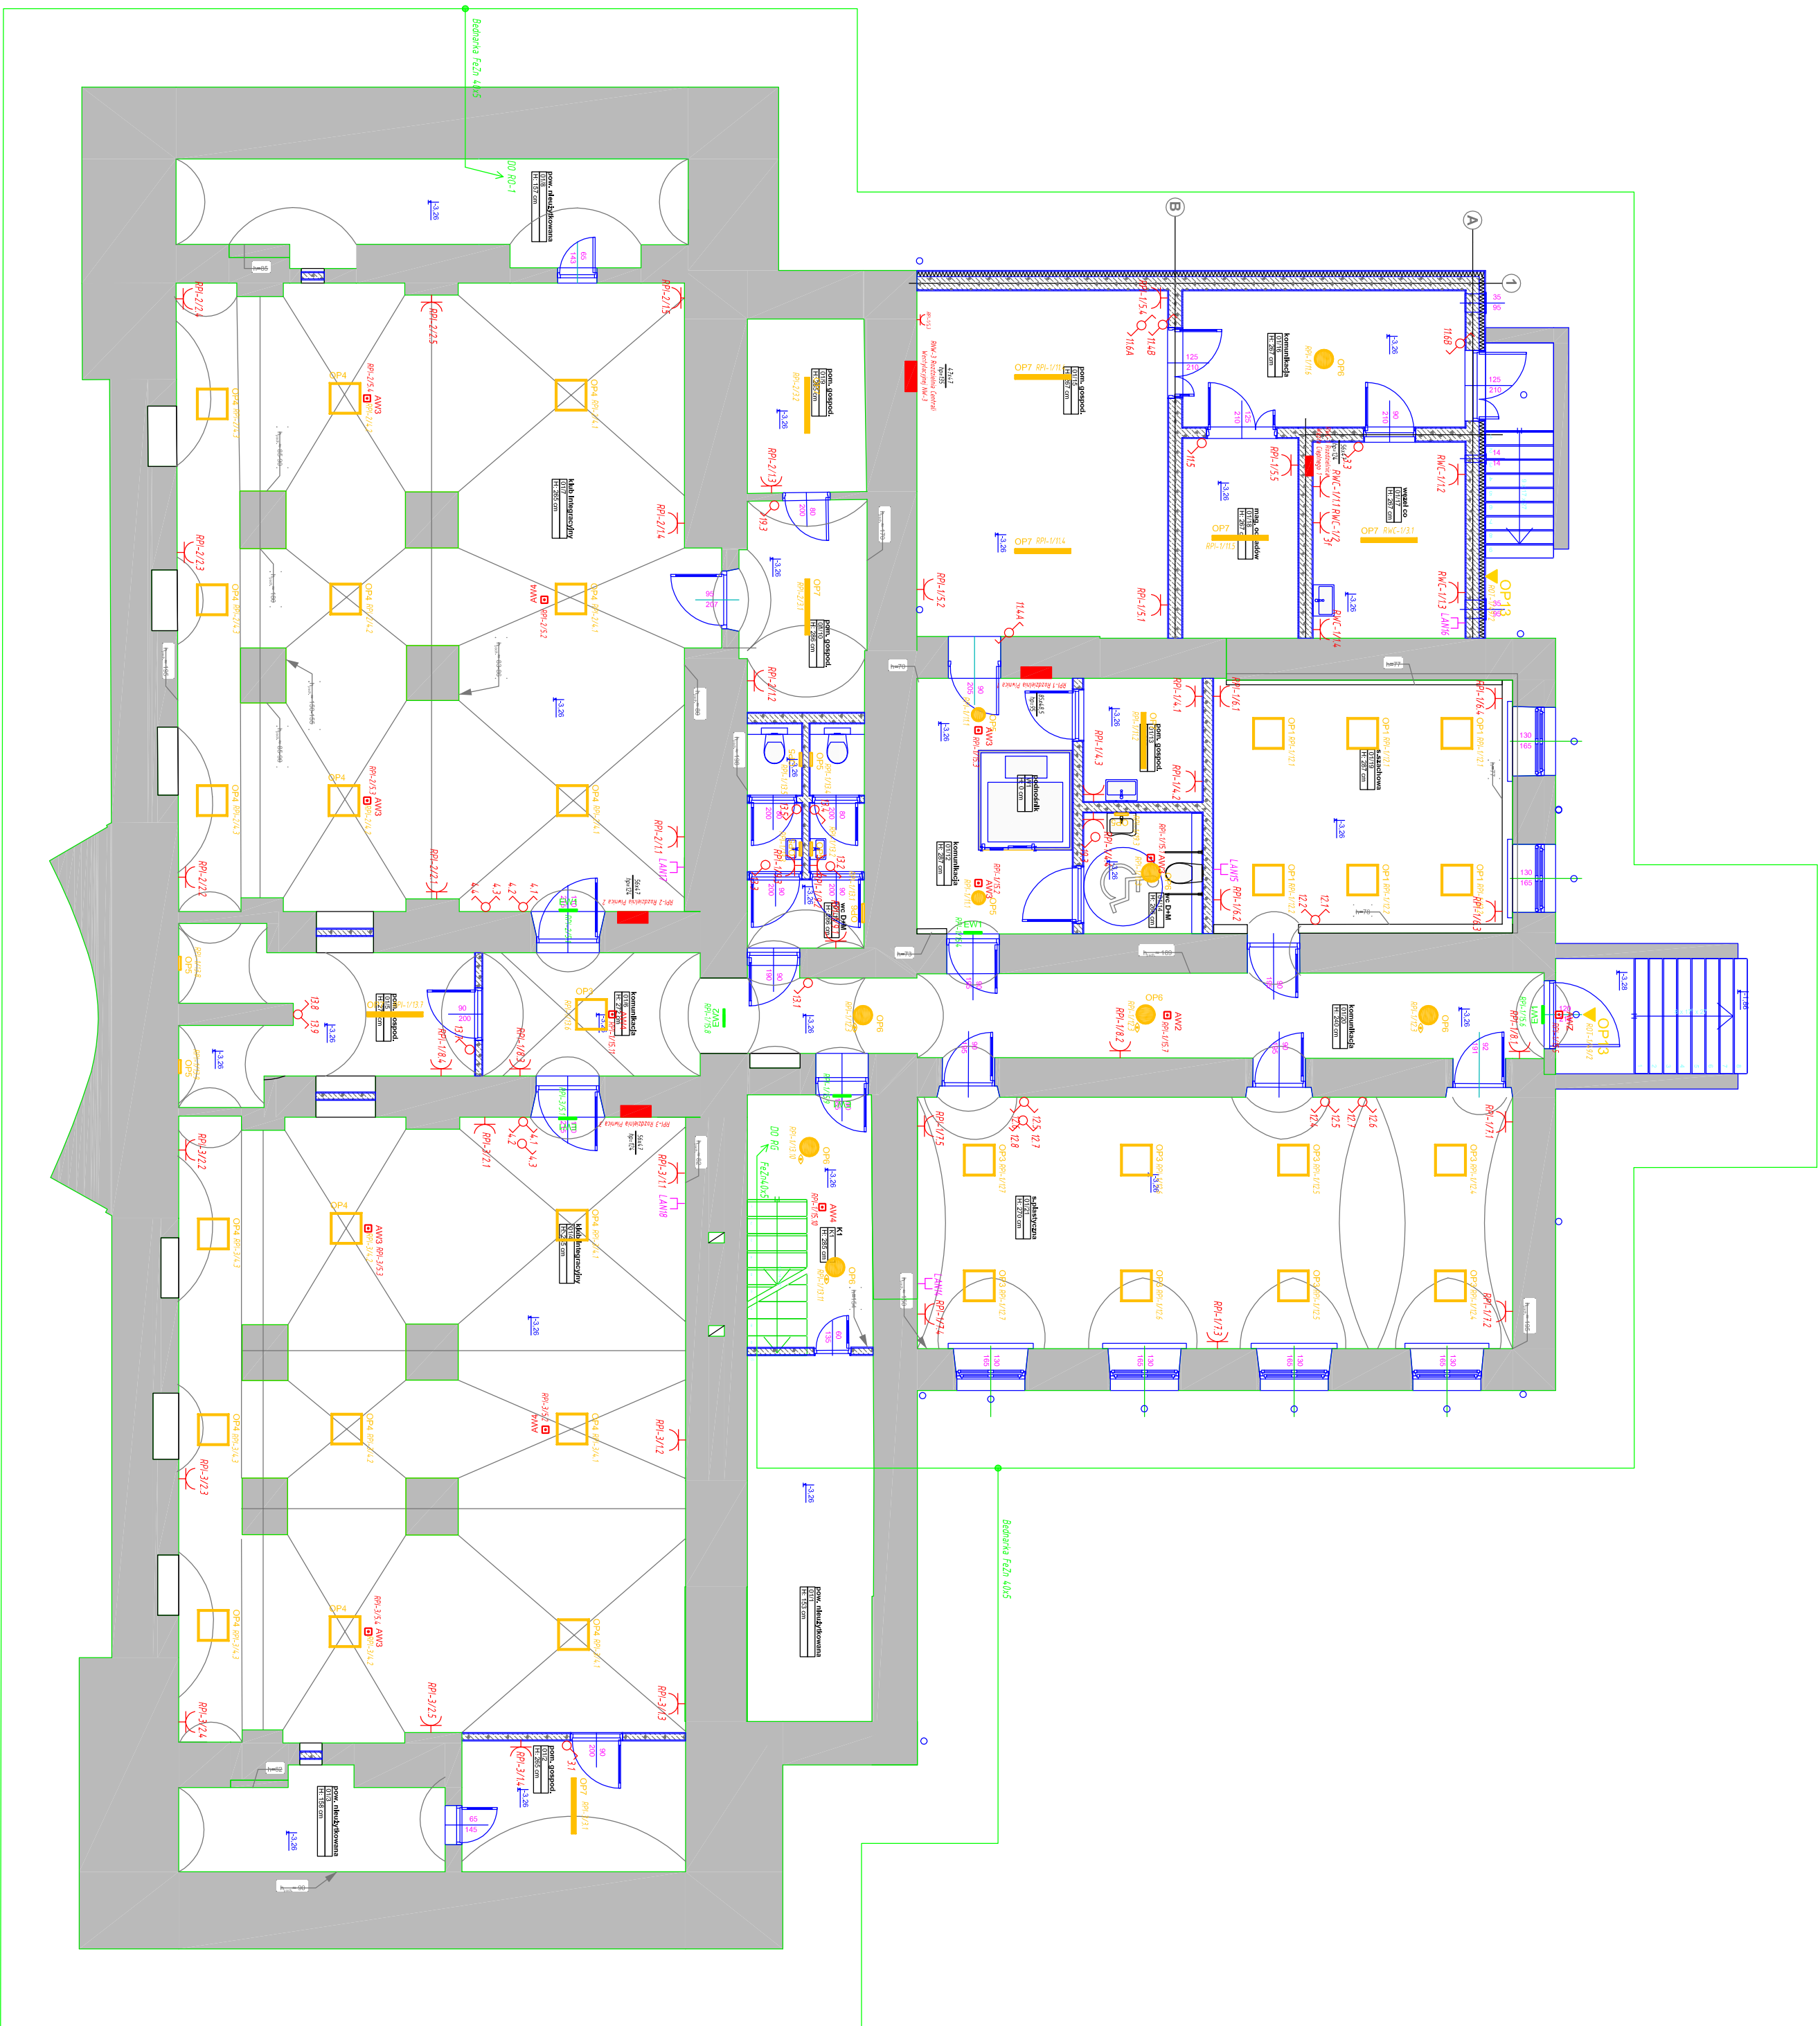

Należy stosować oprawy LED zgodnie z normą PN-EN 62471:2010 Bezpieczeństwo fotofizyczne lamp i systemów lampowych. Wykranie badań należy potwierdzić raportem z badań wykonanym w laboratorium na terenie Unii Europejskiej.					
	Oprawa oświetleniowa nastropowa 38W 4100lm dmp IP20				
	Oprawa oświetleniowa kieszonka na suzst 35W 4100lm dmp IP20				
	Oprawa oświetleniowa zwieszana 35W 4100lm dmp IP20				
	Oprawa oświetleniowa zwieszana 44W 5200lm opal IP65				
	Oprawa oświetleniowa nastropowa 24W 2250lm opal IP54				
	Oprawa oświetleniowa nastropowa 29W 3300lm opal IP54				
	Oprawa oświetleniowa nastropowa 25W 4010lm g/II IP66				
	Oprawa oświetleniowa wpuszczana 23W 2800lm opal IP44				
	Oprawa oświetleniowa nastropowa 28W 4300lm nI IP44				
	Oprawa oświetleniowa nastropowa 38W 4500lm dmp IP20				
	Oprawa oświetleniowa panel LIGHT 840mm, 69W, 10080lm, 3000K, mocowanie szlifowe				
	Oprawa oświetleniowa panel LIGHT 840mm, 69W, 10080lm, 3000K, mocowanie szlifowe				
	Oprawa oświetleniowa panel LIGHT 590mm, 40W, 5700lm, 3000K, mocowanie szlifowe sterowana czujką ruchu				
	Oprawa oświetleniowa VMS8 zewnętrzna sylkowa LED				
	Oprawa oświetlenia ewakuacyjnego nastropowa 1x1W CR IP65				
	Oprawa oświetlenia ewakuacyjnego nastropowa 1x2W CR IP65				
	Oprawa oświetlenia ewakuacyjnego nastropowa 1x1W WVD IP65				
	Oprawa oświetlenia ewakuacyjnego nastropowa 1x2W WVD IP65				
	Oprawa oświetlenia kierunkowego natynkowa 1,2W IP40				
	Oprawa oświetlenia kierunkowego nastropowa 1,2W IP40				
	Oprawa oświetlenia ewaluacyjnego natynkowa 1x2W ASYM IP65 do nisk. temp				
	Łącznik instalacyjny parodiagnostowy				
	Łącznik instalacyjny świecznikowy				
	Głazto R4/5				
	Głazto RL11				
	Rozdzielnie elektryczne podtynkowe				
	Głazto 400V/32A				
	Głazto 230V/16A				
	Głazto 230V/16A IP44				
	Zestaw głazdz zewnętrznych 400V/16A, 400V/32A 2x230V/16A w obudowie podtynkowej IP 65				

RZUT PIWNIC

"dM Studio" Pracownia Architektoniczna

Elementy projektu		Data		Data	
Projekt Techniczny		Elektryczna		1. 2022 r.	
RYSUNEK:		INSTALACJE ELEKTRYCZNE		E.1	
Opis:		Budynki "ORANŻERI"		m. 7/20	
Lokalizacja budowy:		Jana Pawła II, 21-300 Radzym Podlaski			
Projektant:		mgr inż. Ciek Wójcik			
Opis projektu:		Instalacja elektryczna w budynku w specjalizacji elektrycznej (elektronowymiar)		LUB/00077PBE/15	
Sprawca:		mgr inż. Biark Karim		LUB/02811PWOC/13	
Uzasadnienie potrzeby wykonania prac:		Wymagania techniczne z załącznika nr 1		Ciek W.	