


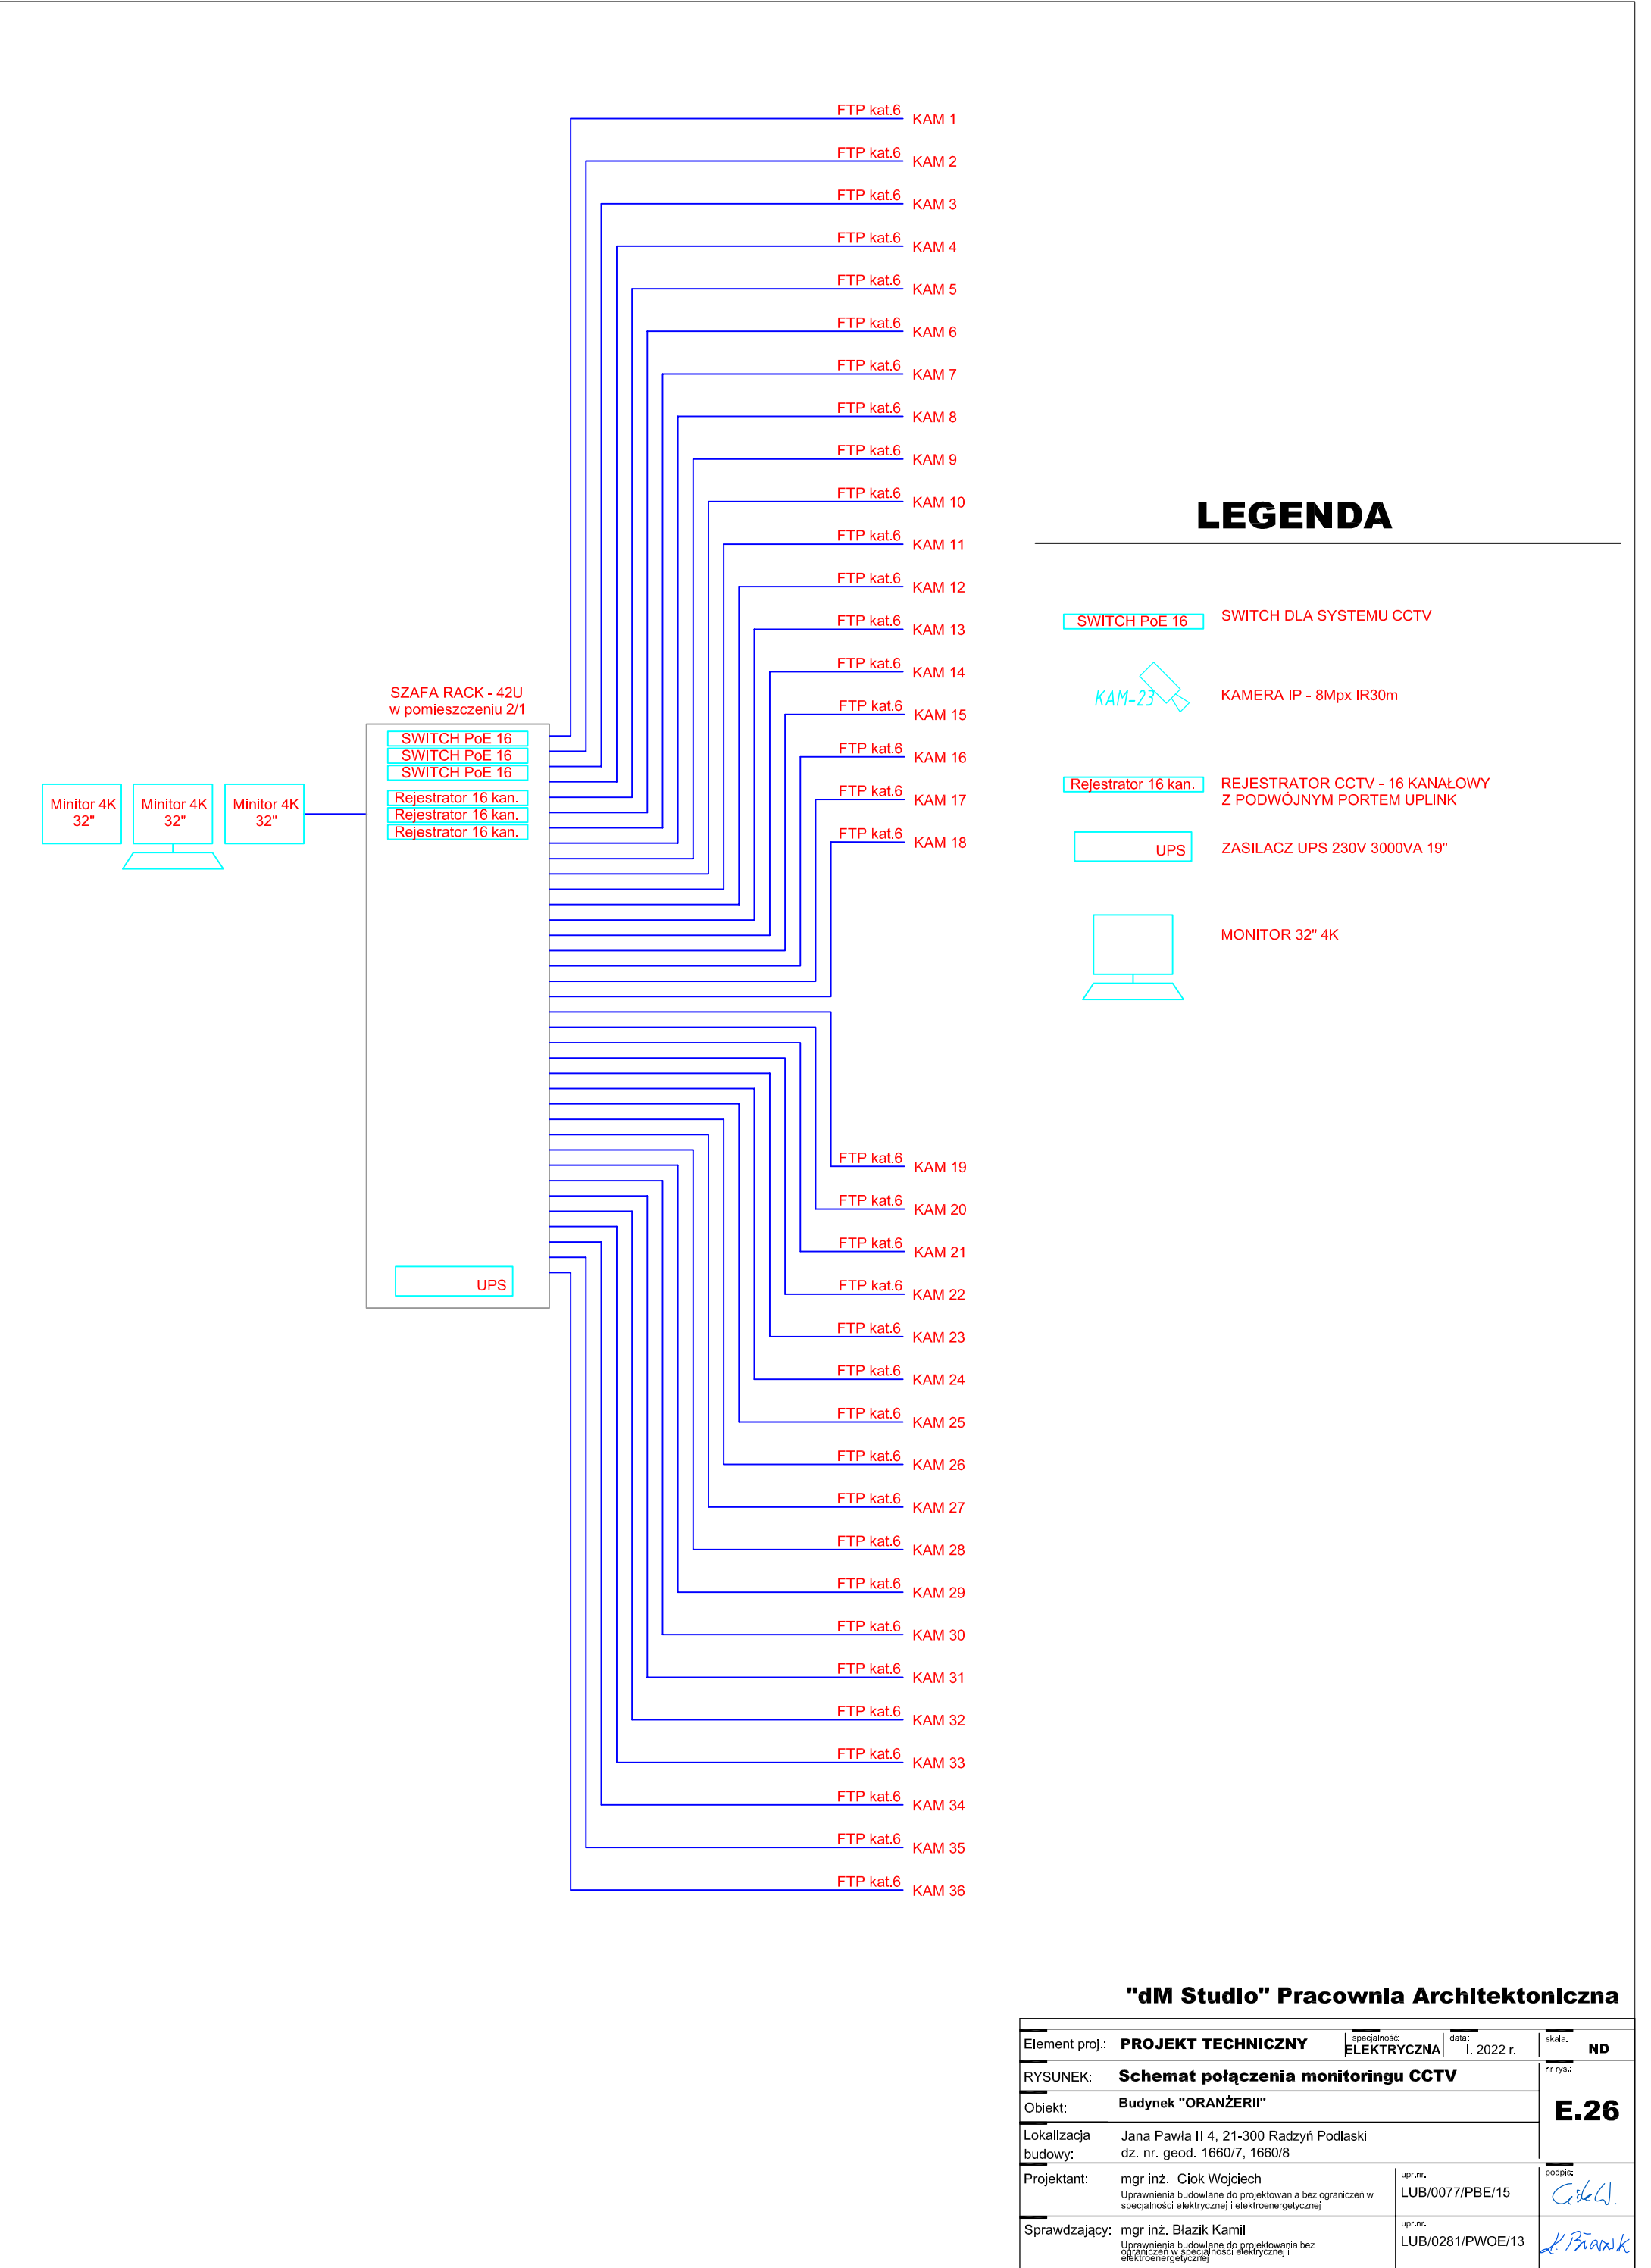

"dM Studio" Pracownia Architektoniczna

Element proj.:	PROJEKT TECHNICZNY	specjalność: ELEKTRYCZNA	data: I. 2022 r.	skala: ND
RYSUNEK:	Schemat połączenia monitoringu CCTV			nr rys.: E.26
Obiekt:	Budynek "ORANŻERII"			
Lokalizacja budowy:	Jana Pawła II 4, 21-300 Radzyń Podlaski dz. nr. geod. 1660/7, 1660/8			
Projektant:	mgr inż. Ciok Wojciech Uprawnienia budowlane do projektowania bez ograniczeń w specjalności elektrycznej i elektroenergetycznej	upr.nr. LUB/0077/PBE/15	podpis: 	
Sprawdzający:	mgr inż. Błazik Kamil Uprawnienia budowlane do projektowania bez ograniczeń w specjalności elektrycznej i elektroenergetycznej	upr.nr. LUB/0281/PWOE/13	podpis: 	